


IES PARE VITÒRIA

Pla d'emergència


Actualitzat: Febrer de 2012

Plànols d'evacuació
Senyalització d'emergència
Evacuació per plantes

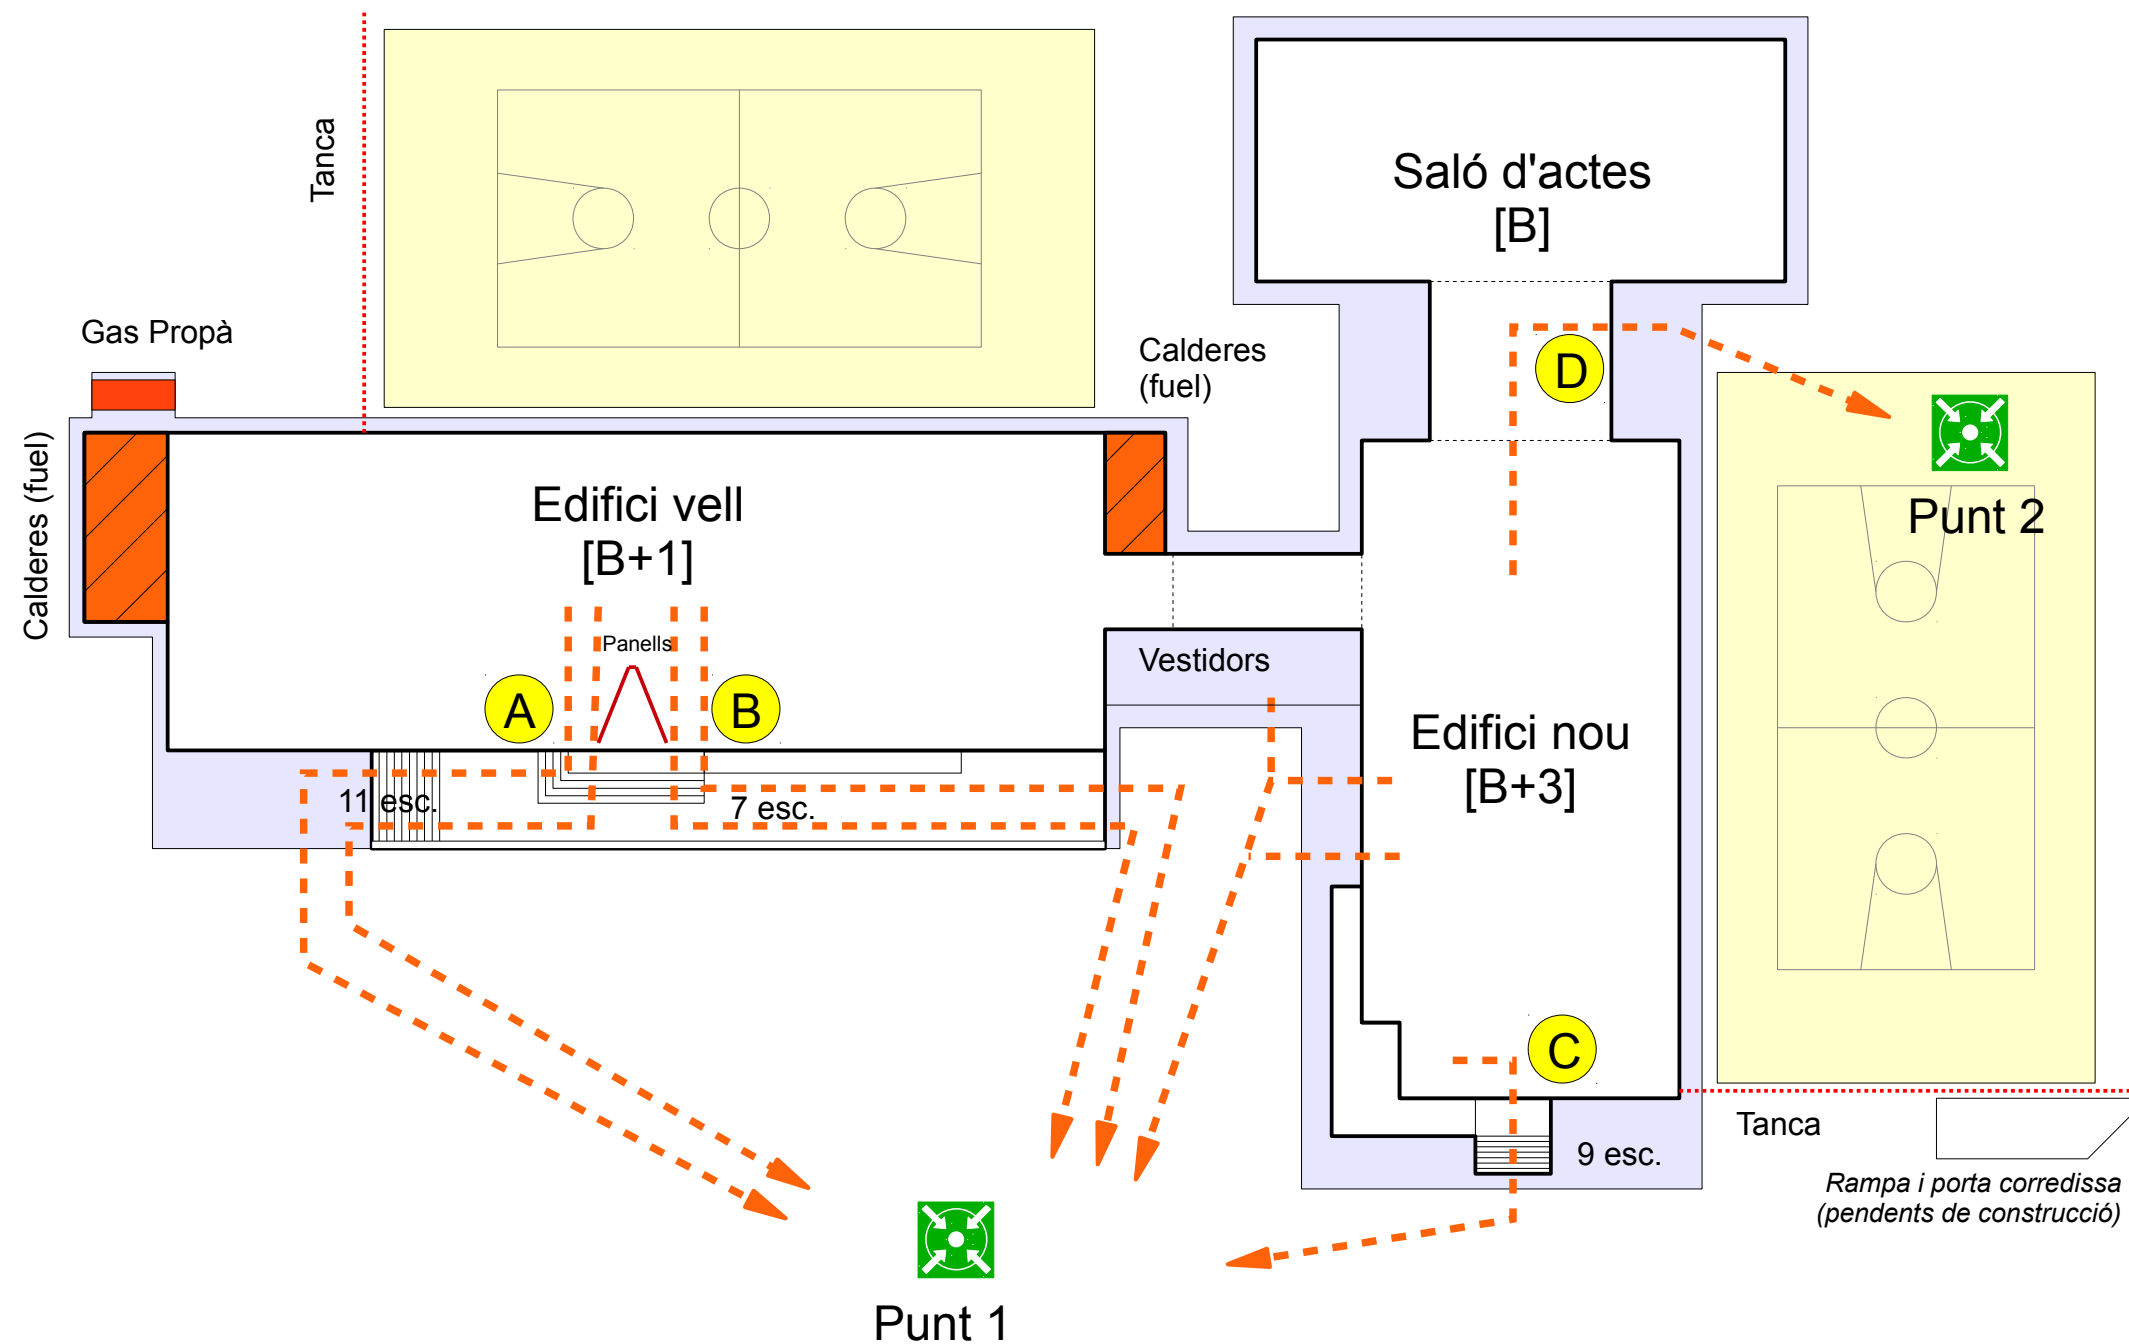



Plànol general - Conjunt

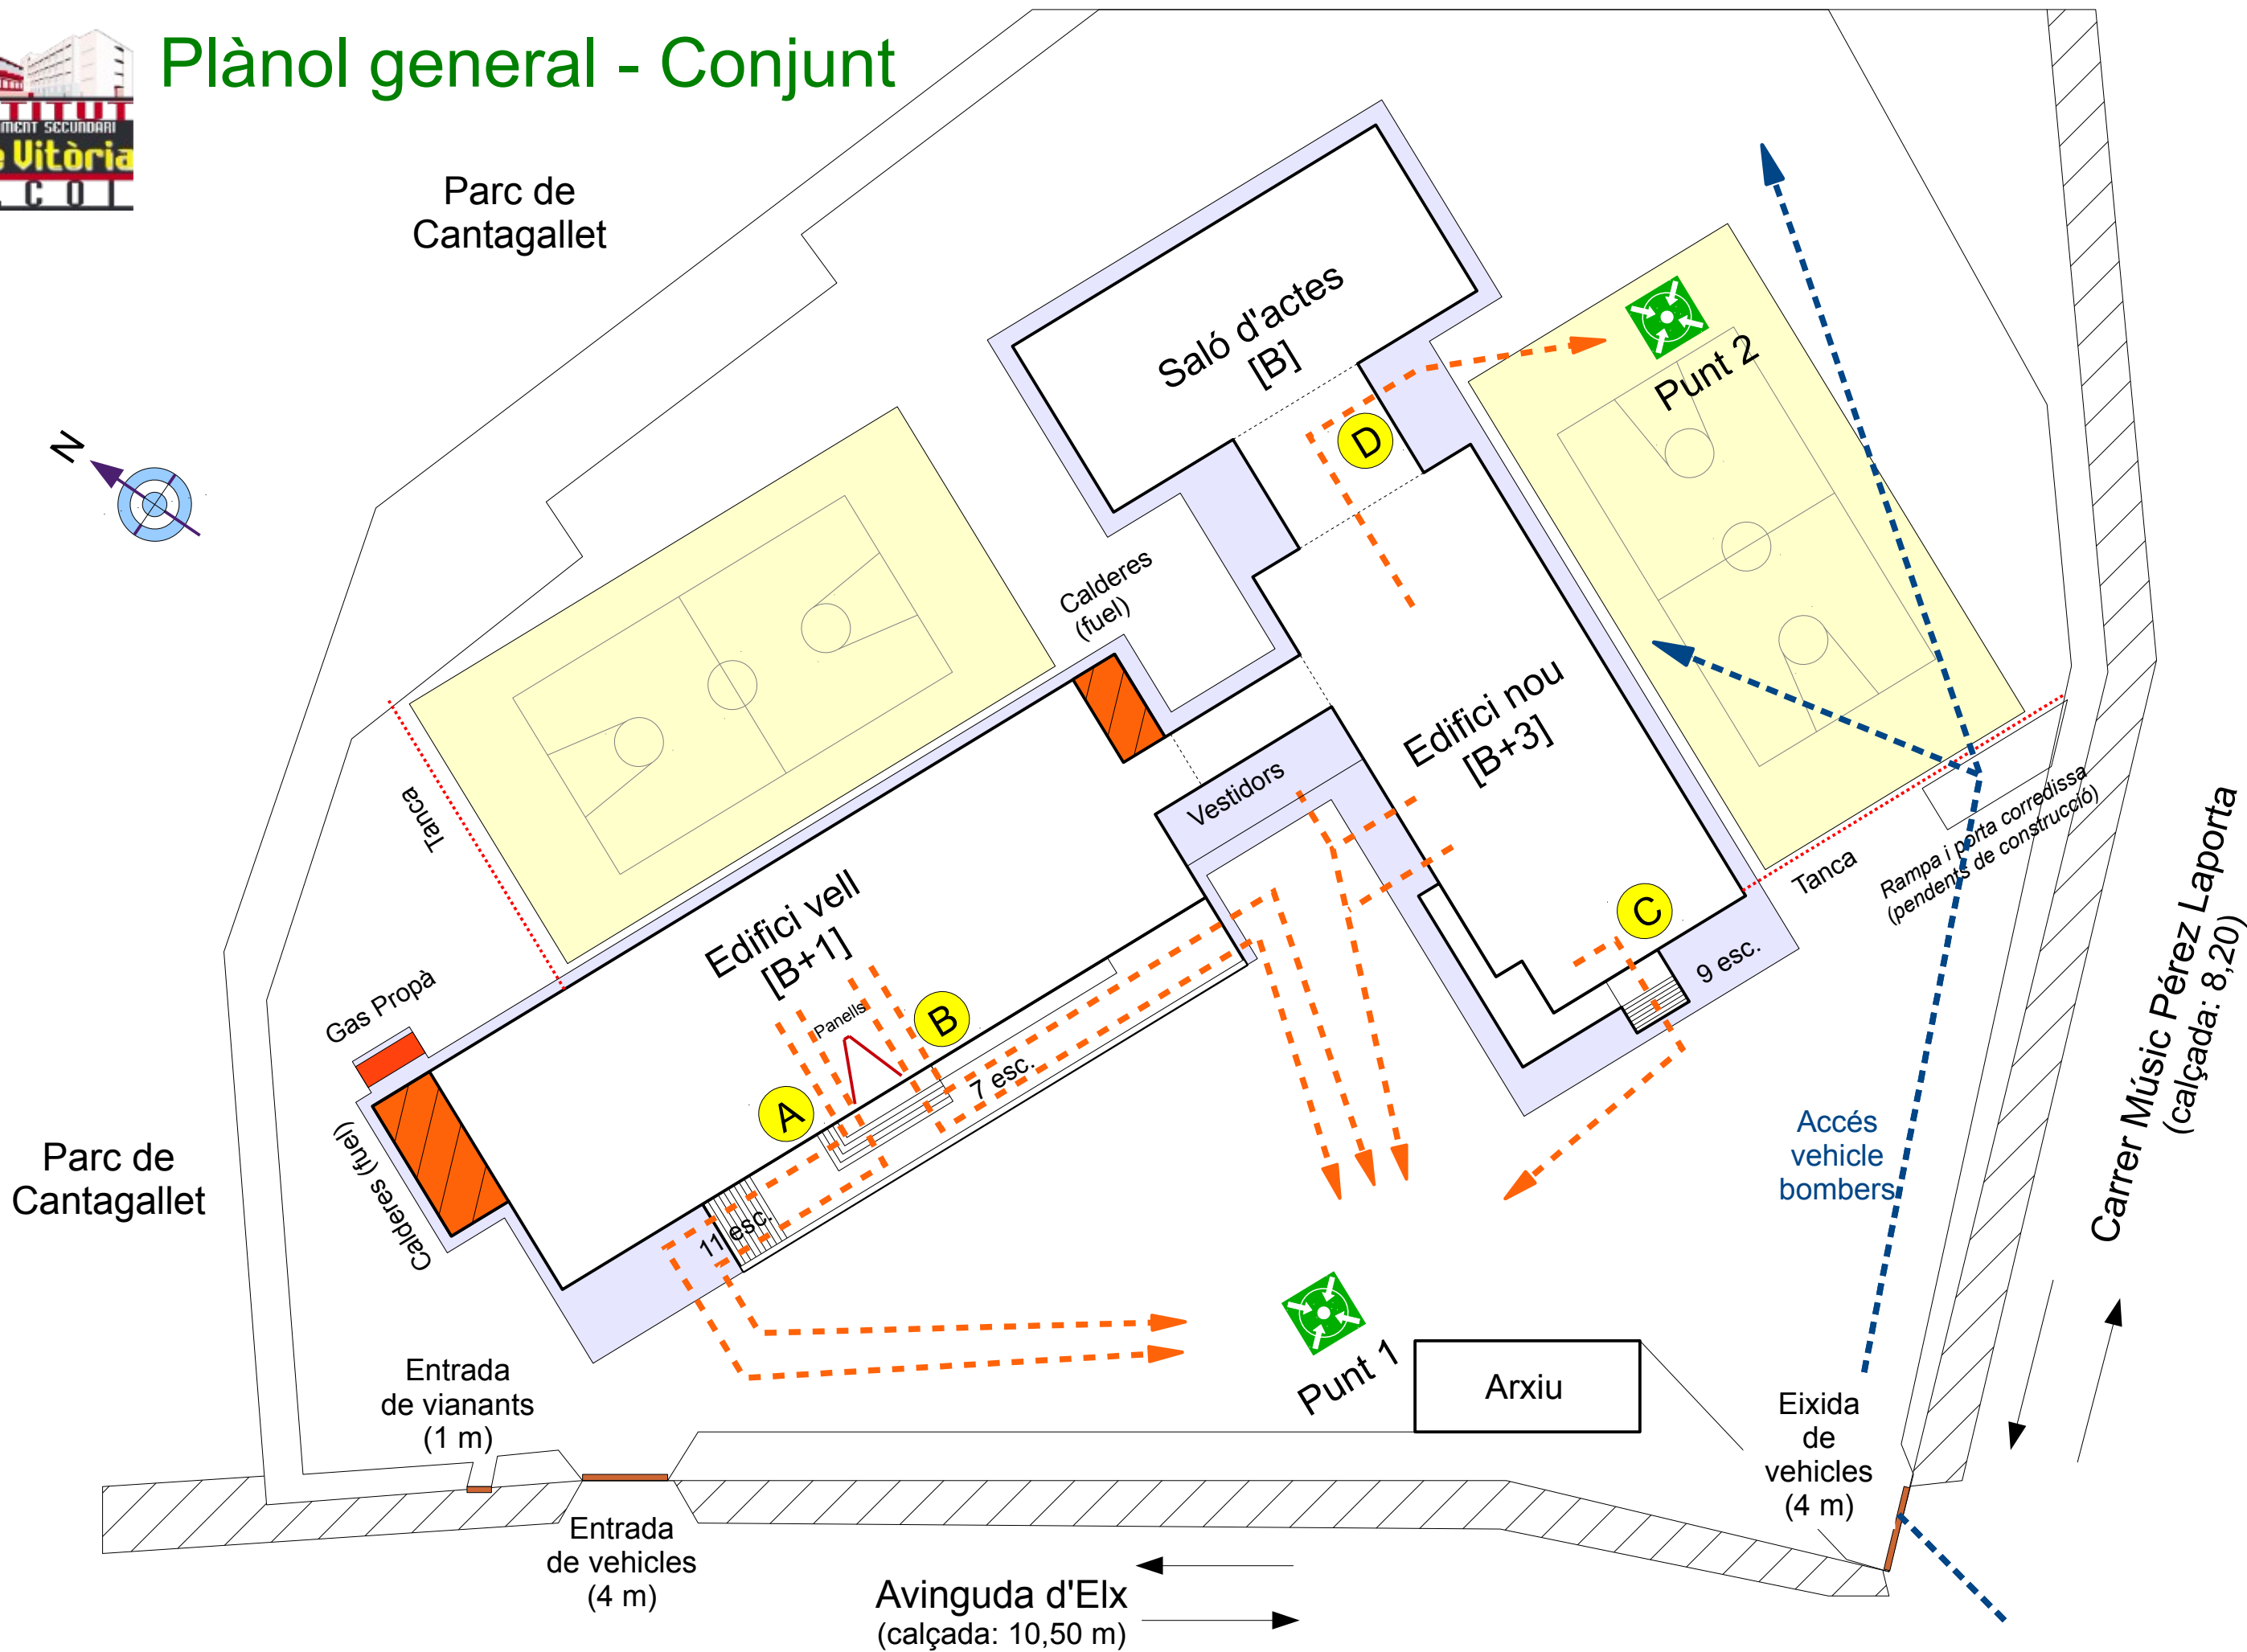


Orde d'eixida:

Itinerari 1: PT - PQPI - Aula Música

Itinerari 2: Cafeteria

Itinerari 3: Aula 1 - Poliv. B - Poliv. A

Itinerari 4: DO - AP - Aula 26 - Aula 2 - Aula 3

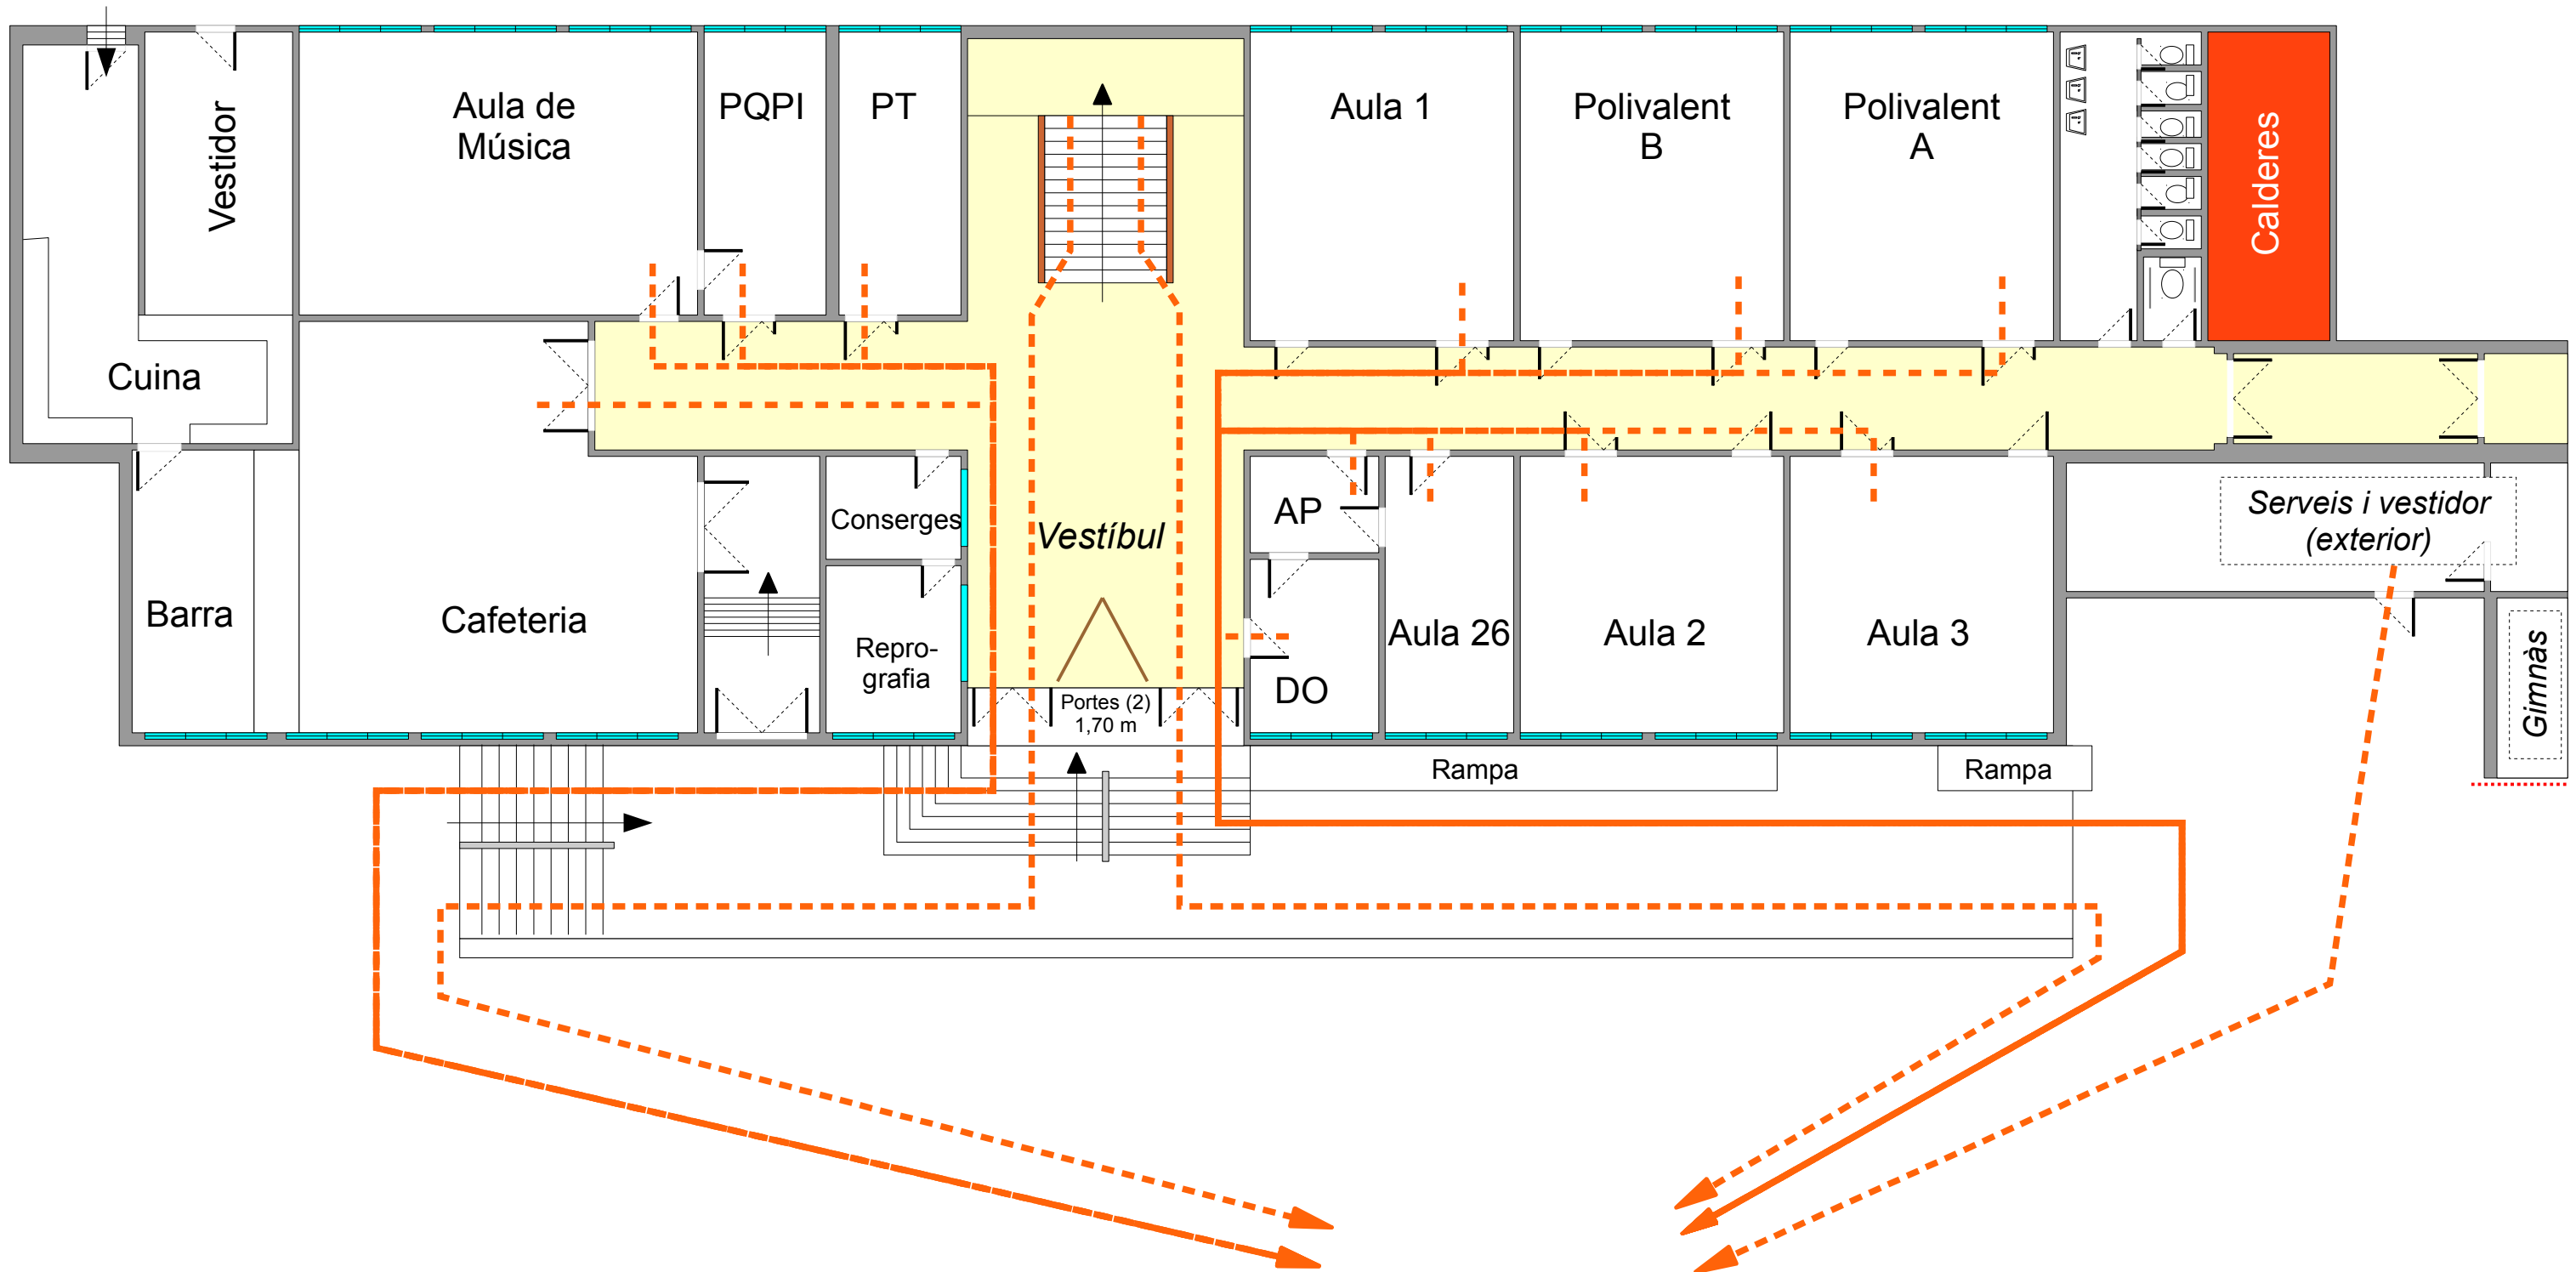

Enllumenat d'emergència		Punt de concentració		Detectors automàtics d'incendi	
Senyalització		Risc alt		Sistema fix d'extinció	
Boques d'incendi equipades		Risc mitjà		Avisadors d'alarma	
Polsadors d'alarma		Risc baix		Extintors d'incendi manuals	

Punt 1

Edifici vell: Planta baixa

Revisat: 19/04/2011


Orde d'eixida:

Itinerari 1: PT - PQPI - Aula Música

Itinerari 2: Cafeteria

Itinerari 3: Aula 1 - Poliv. B - Poliv. A

Itinerari 4: DO - AP - Aula 26 - Aula 2 - Aula 3

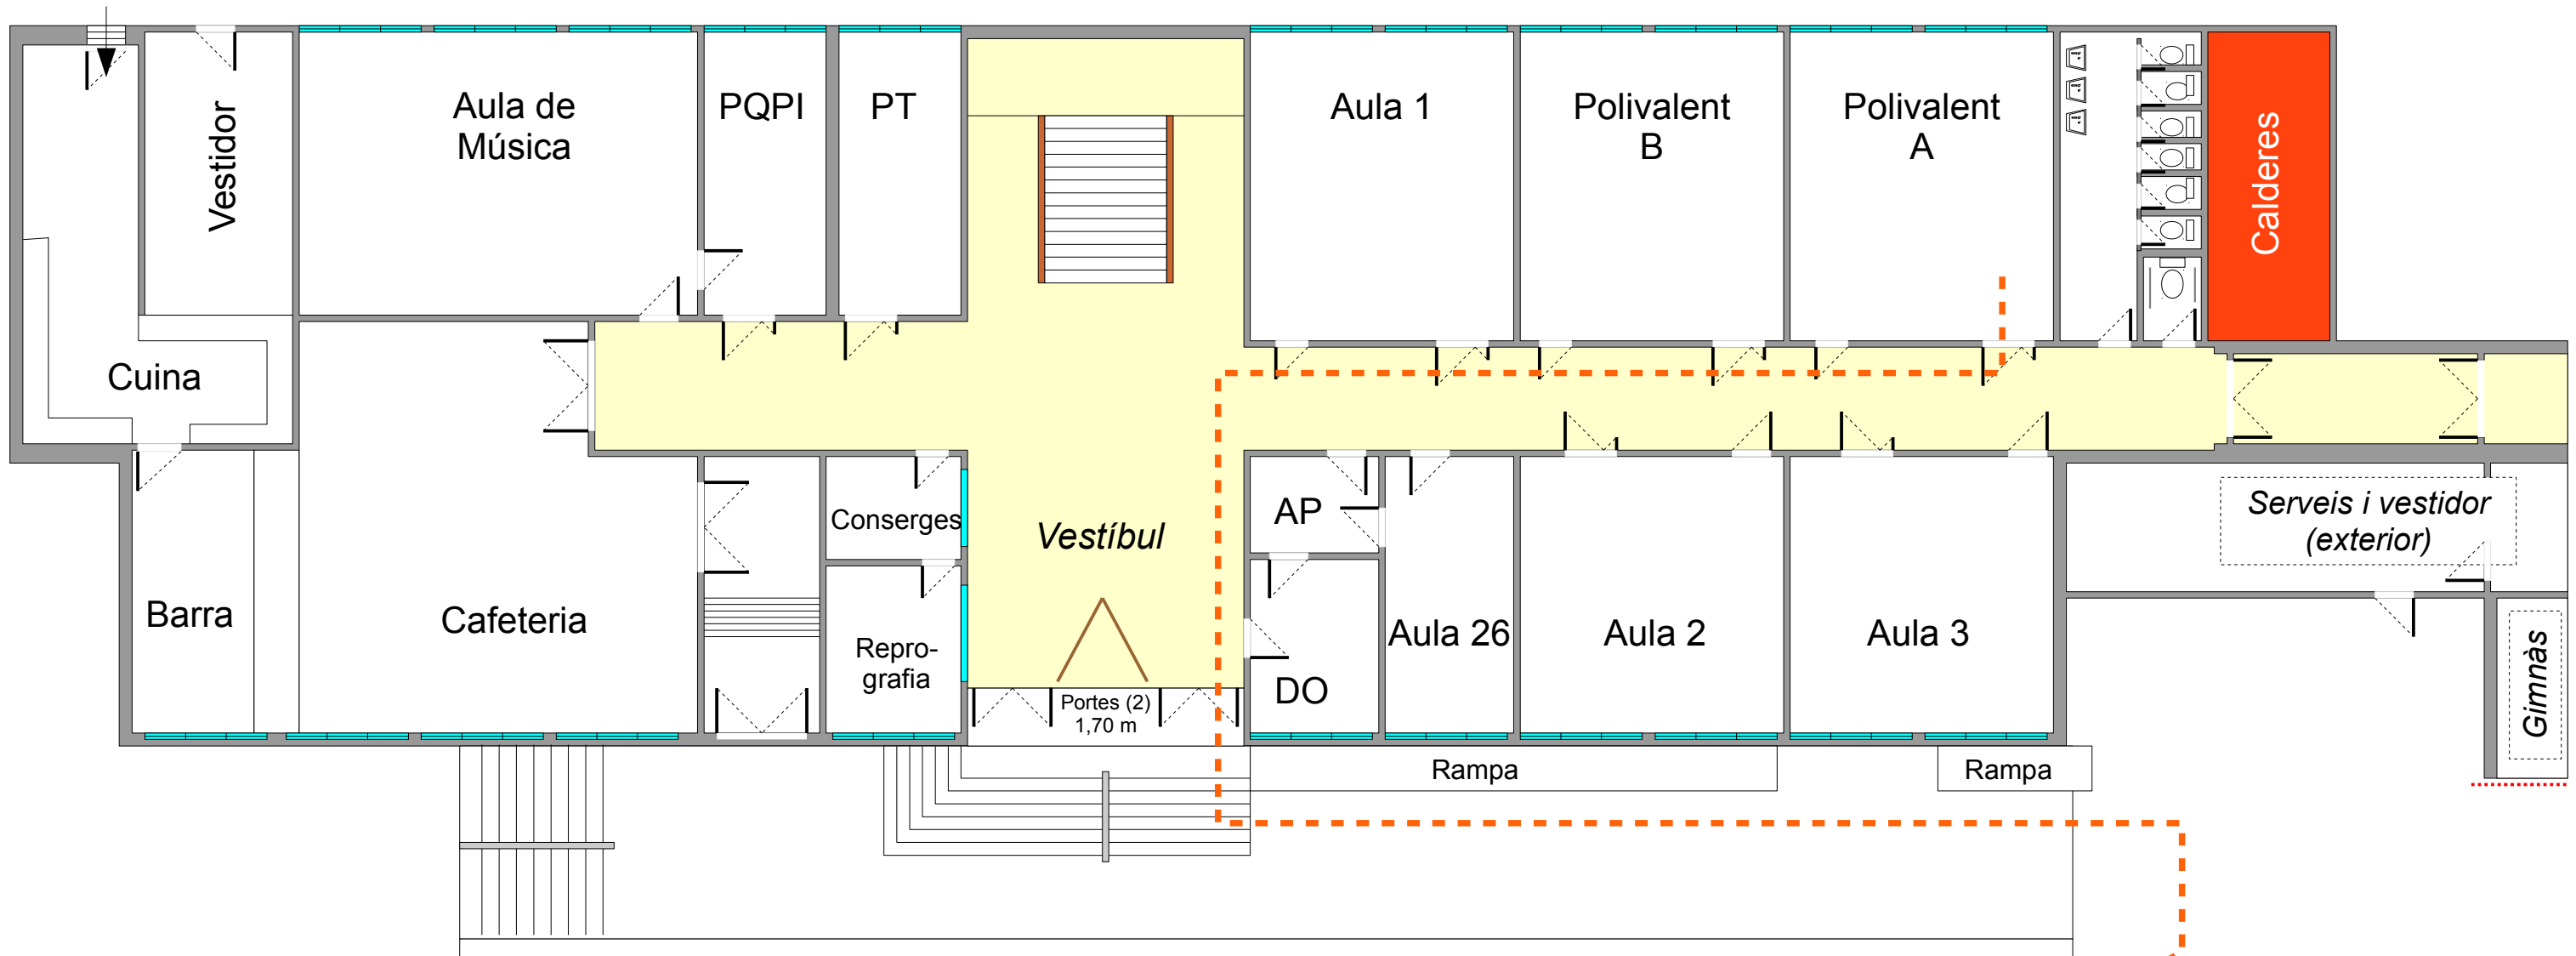

Enllumenat d'emergència		Punt de concentració		Detectors automàtics d'incendi	
Senyalització		Risc alt		Sistema fix d'extinció	
Boques d'incendi equipades		Risc mitjà		Avisadors d'alarma	
Polsadors d'alarma		Risc baix		Extintors d'incendi manuals	

Punt 1

Edifici vell: Planta baixa

Revisat: 19/04/2011


Orde d'eixida:









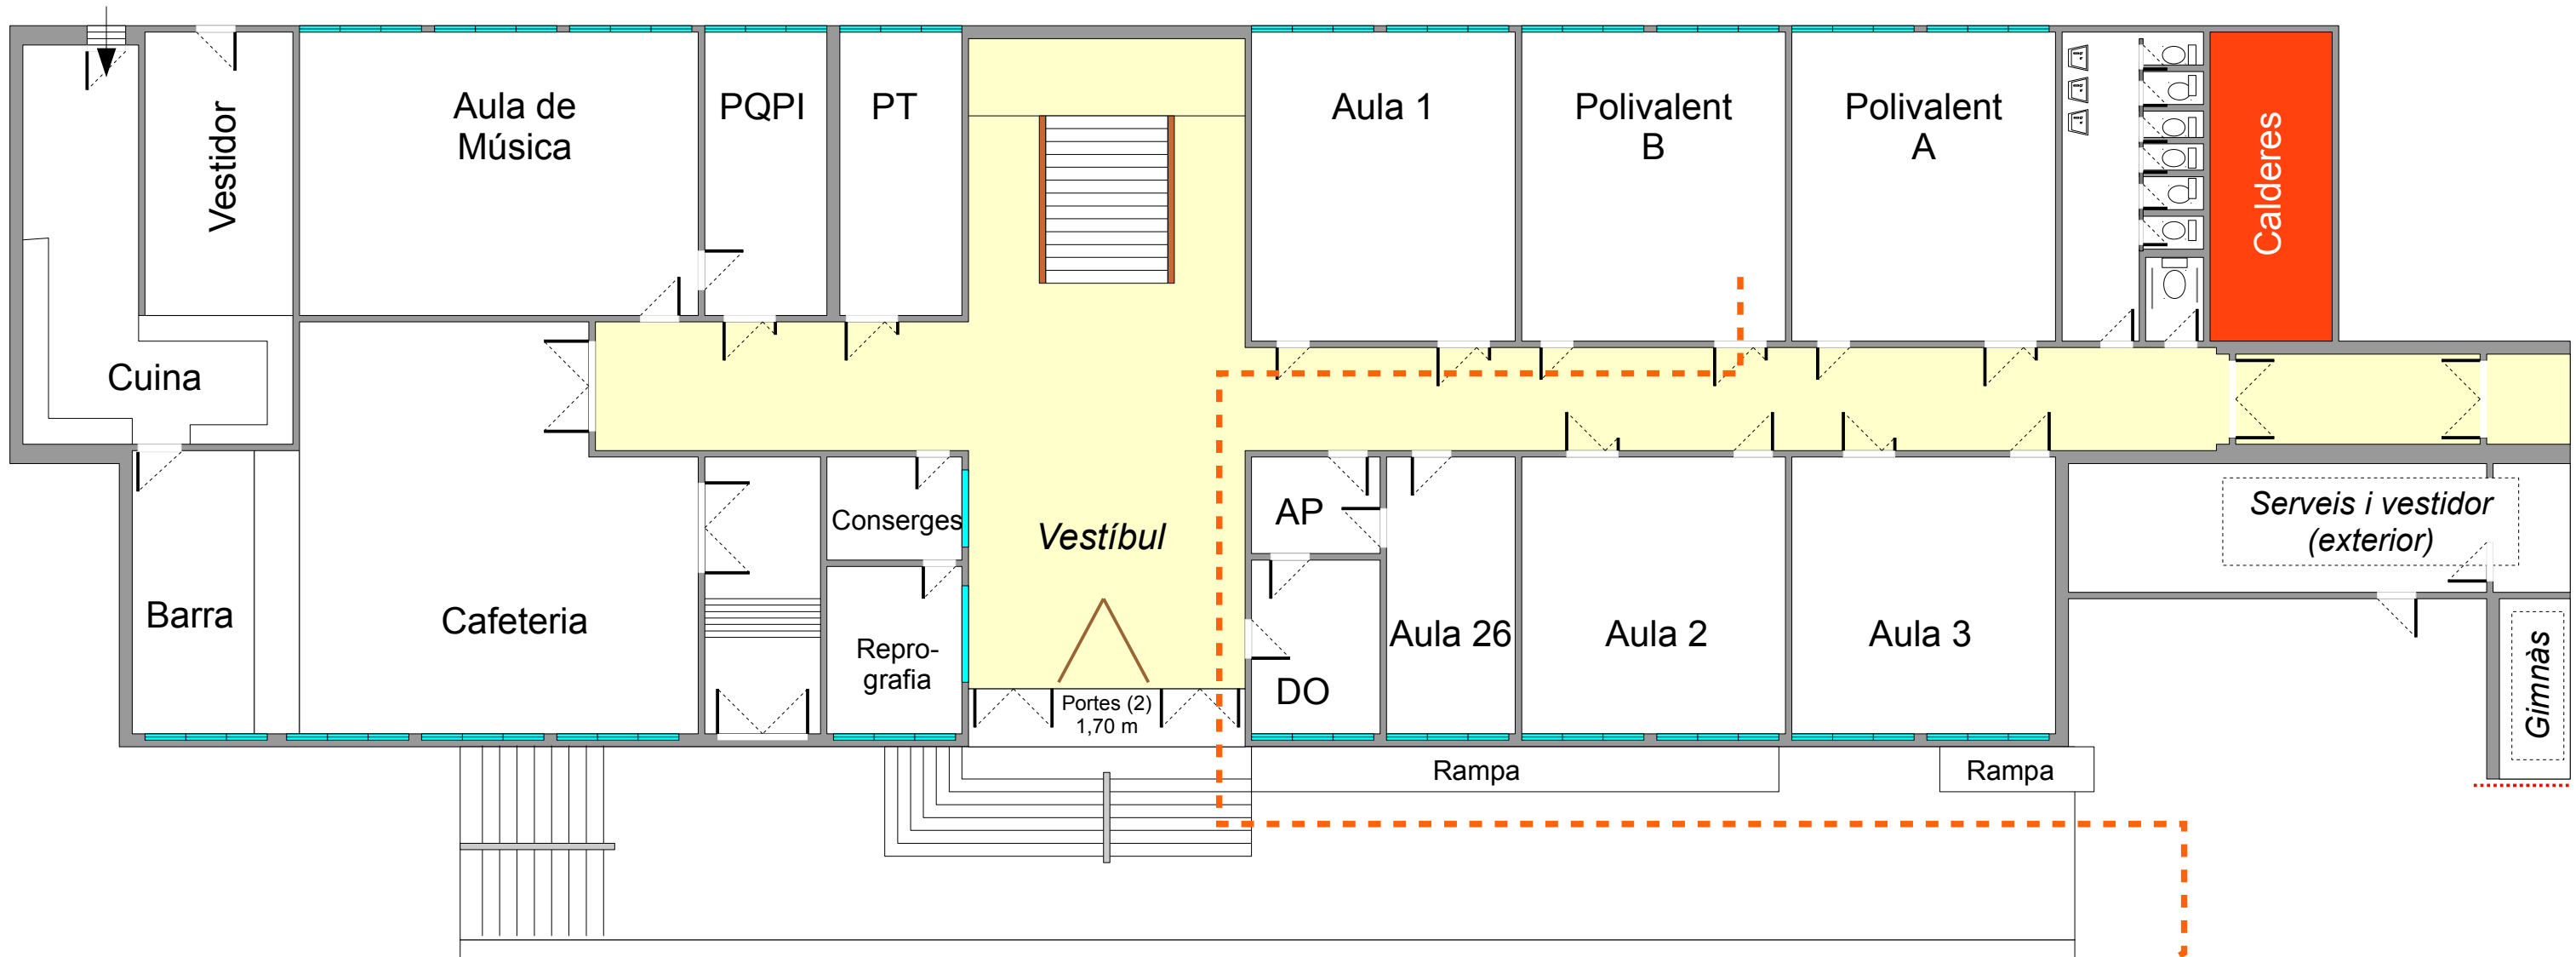



Itinerari 1: PT - PQPI - Aula Música

Itinerari 2: Cafeteria

Itinerari 3: Aula 1 - Poliv. B - Poliv. A

Itinerari 4: DO - AP - Aula 26 - Aula 2 - Aula 3



Enllumenat d'emergència		Punt de concentració		Detectors automàtics d'incendi	
Senyalització		Risc alt		Sistema fix d'extinció	
Boques d'incendi equipades		Risc mitjà		Avisadors d'alarma	
Polsadors d'alarma		Risc baix		Extintors d'incendi manuals	


Punt 1

Edifici vell: Planta baixa

Revisat: 19/04/2011


Orde d'eixida:

Itinerari 1: PT - PQPI - Aula Música

Itinerari 2: Cafeteria

Itinerari 3: Aula 1 - Poliv. B - Poliv. A

Itinerari 4: DO - AP - Aula 26 - Aula 2 - Aula 3

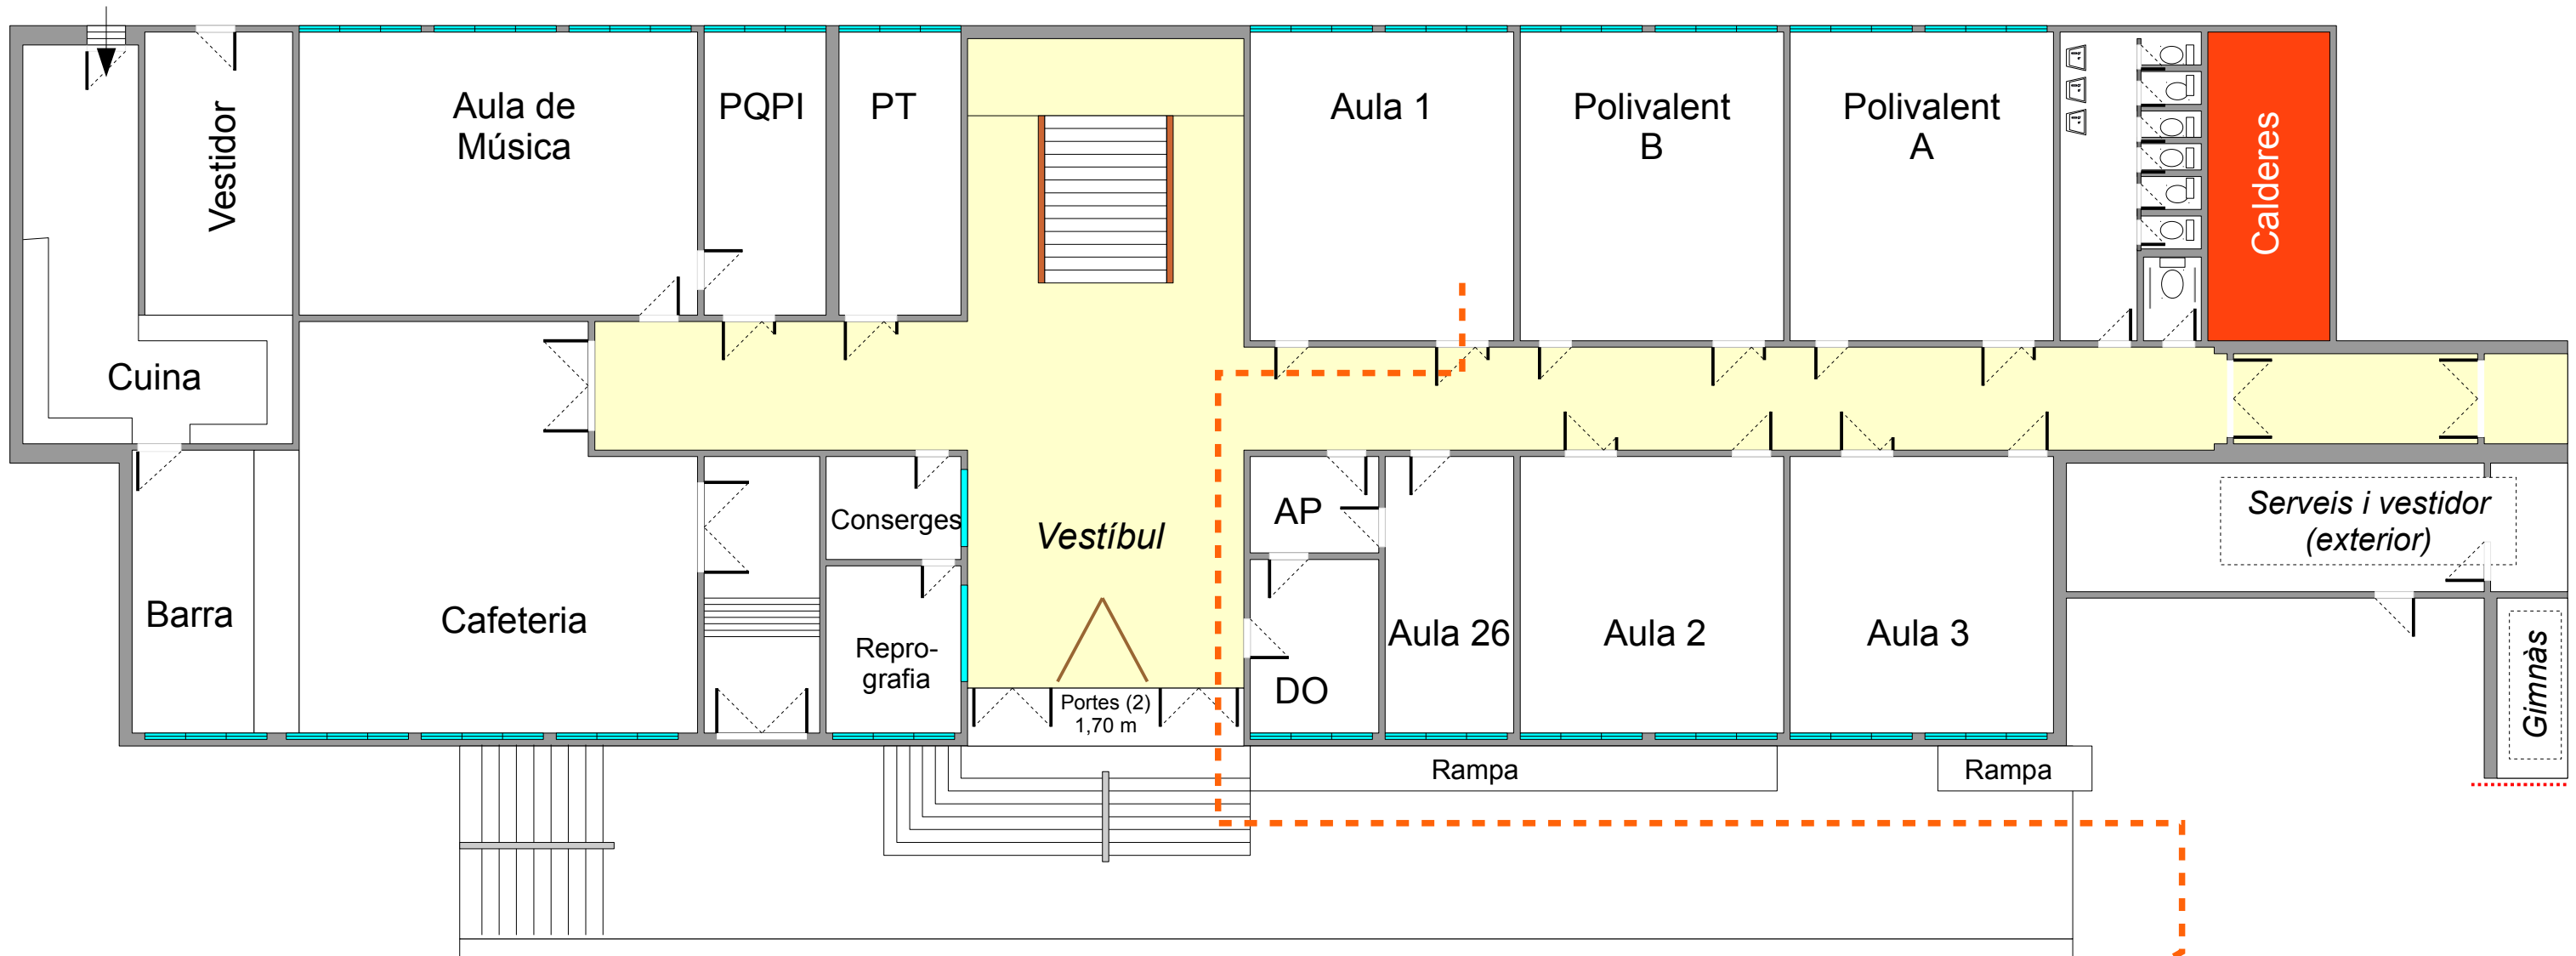

Enllumenat d'emergència		Punt de concentració		Detectors automàtics d'incendi	
Senyalització		Risc alt		Sistema fix d'extinció	
Boques d'incendi equipades		Risc mitjà		Avisadors d'alarma	
Polsadors d'alarma		Risc baix		Extintors d'incendi manuals	

Punt 1

Edifici vell: Planta baixa

Revisat: 19/04/2011


Orde d'eixida:









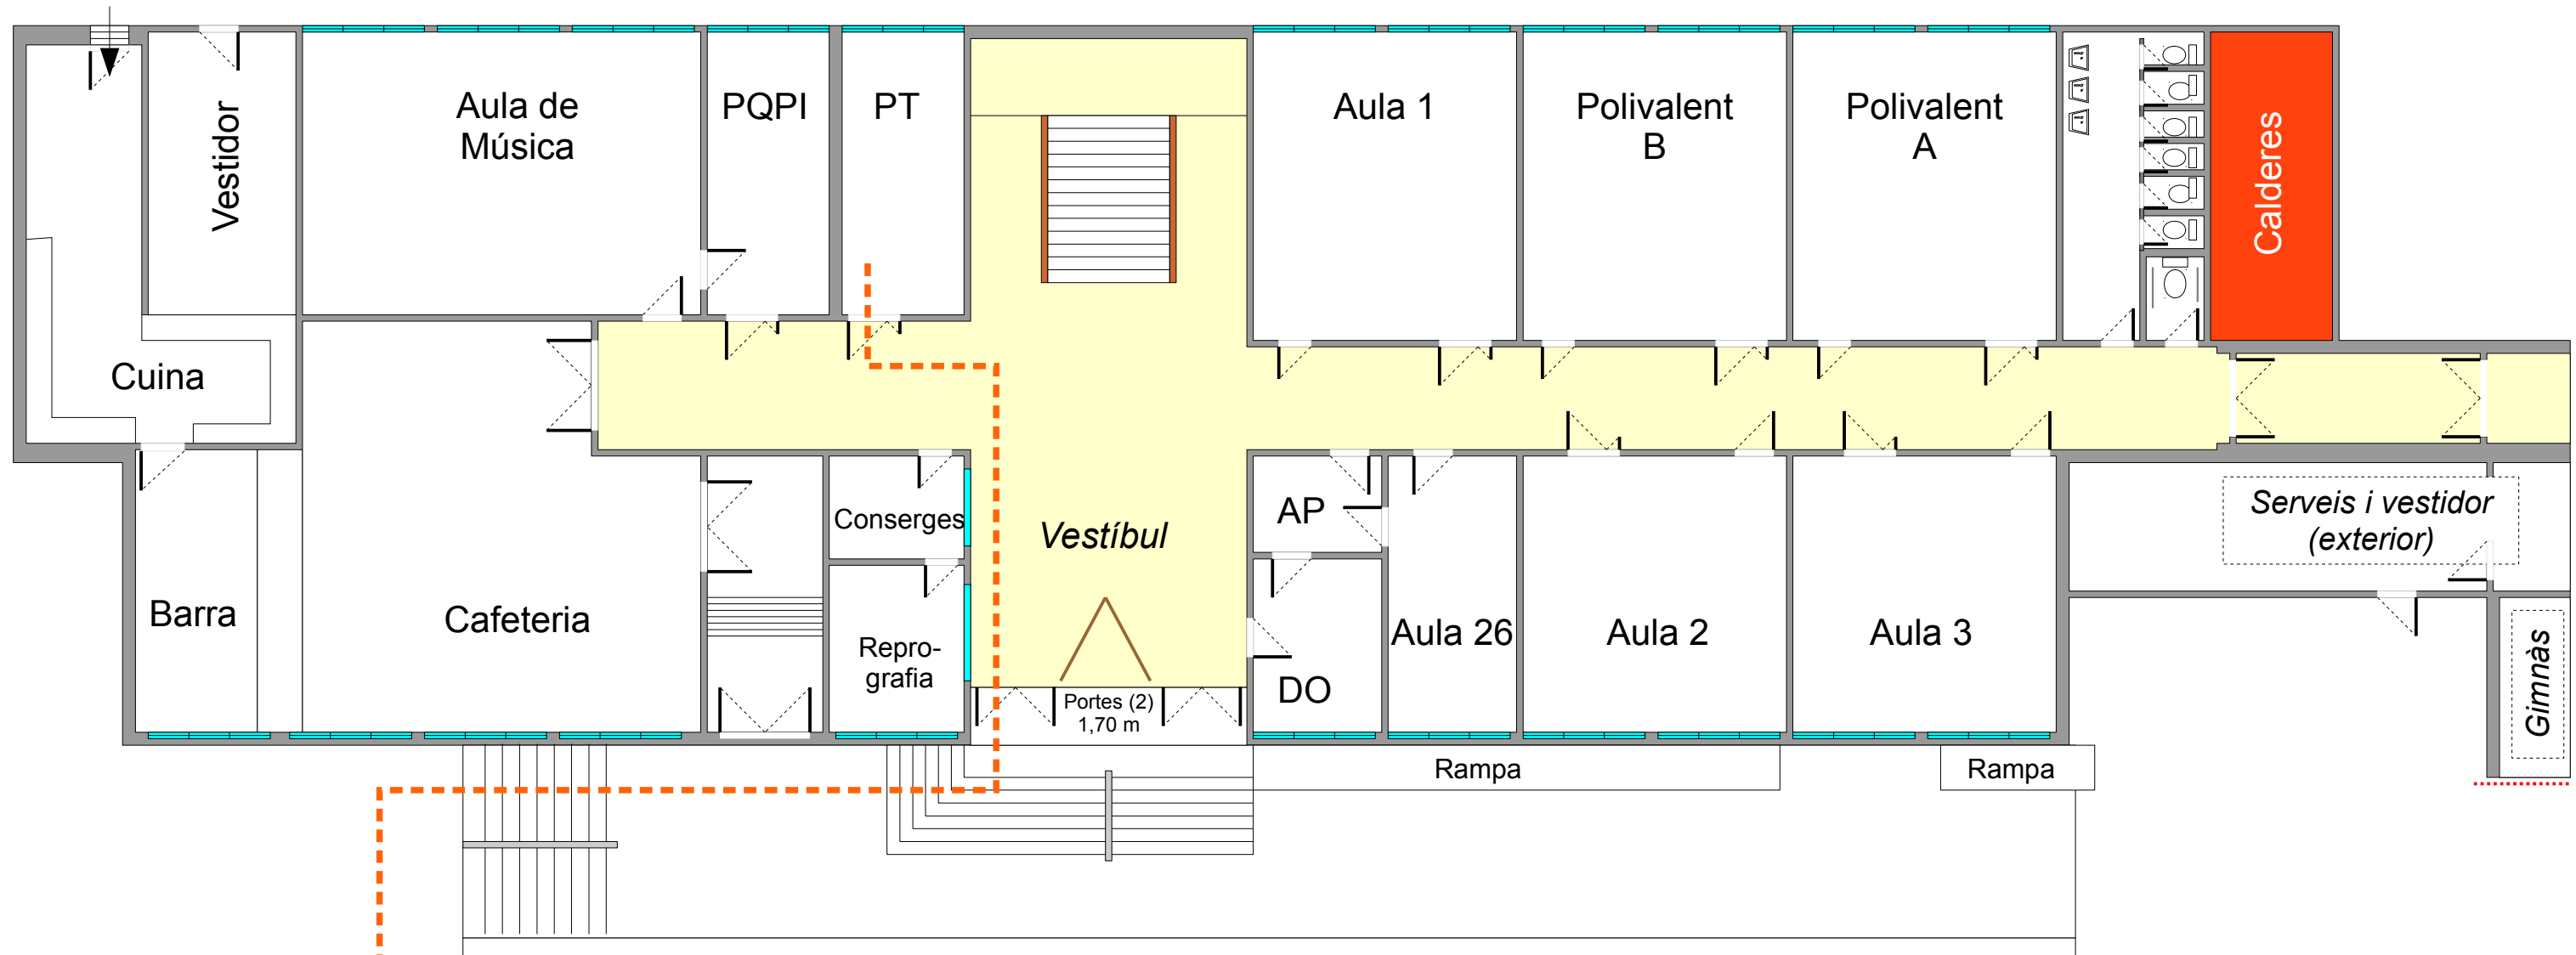



Itinerari 1: PT - PQPI - Aula Música

Itinerari 2: Cafeteria

Itinerari 3: Aula 1 - Poliv. B - Poliv. A

Itinerari 4: DO - AP - Aula 26 - Aula 2 - Aula 3



Enllumenat d'emergència		Punt de concentració		Detectors automàtics d'incendi	
Senyalització		Risc alt		Sistema fix d'extinció	
Boques d'incendi equipades		Risc mitjà		Avisadors d'alarma	
Polsadors d'alarma		Risc baix		Extintors d'incendi manuals	


Punt 1

Edifici vell: Planta baixa

Revisat: 19/04/2011


Orde d'eixida:









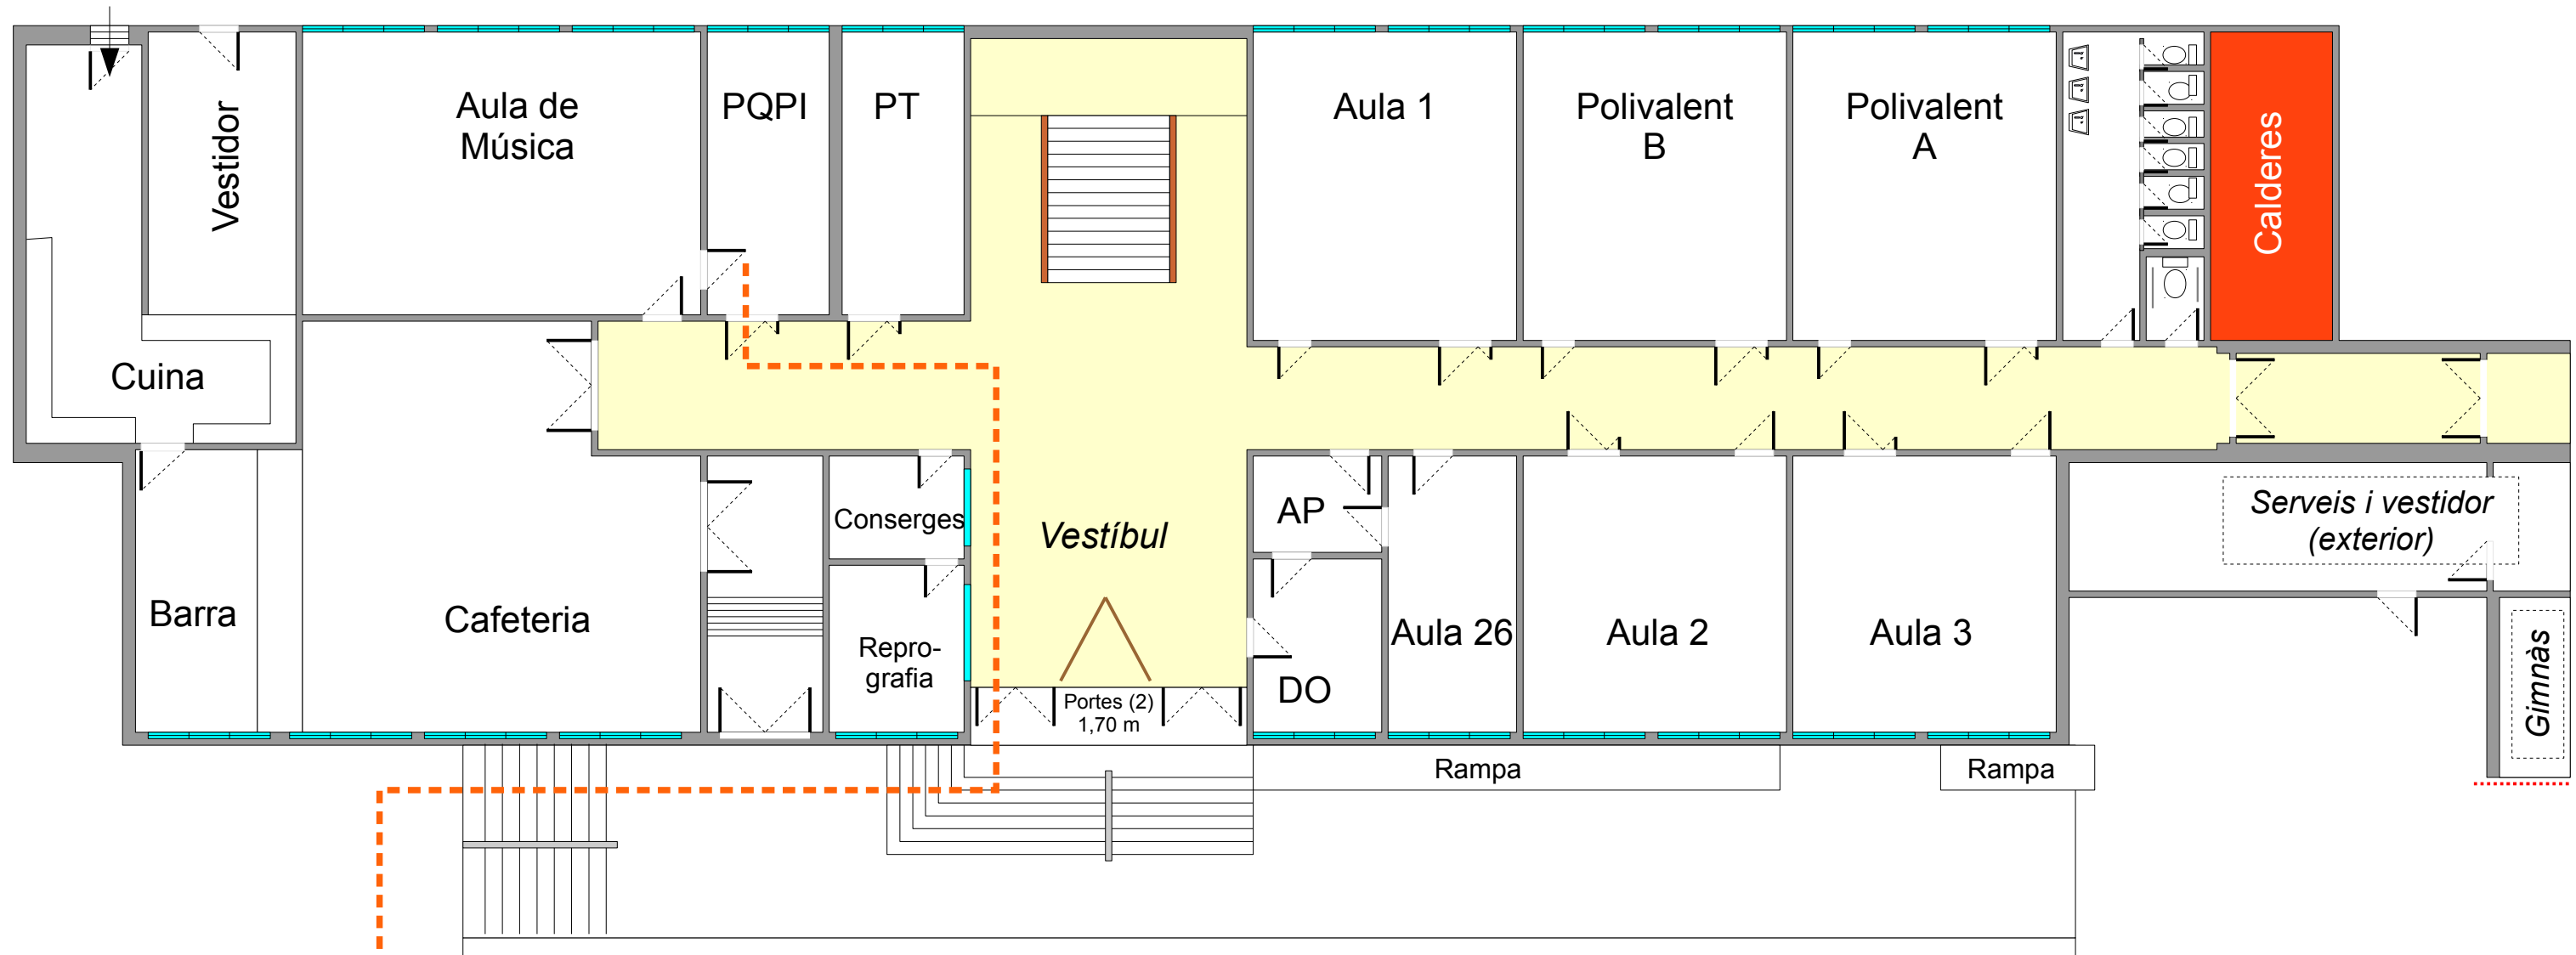



Itinerari 1: PT - PQPI - Aula Música

Itinerari 2: Cafeteria

Itinerari 3: Aula 1 - Poliv. B - Poliv. A

Itinerari 4: DO - AP - Aula 26 - Aula 2 - Aula 3



Enllumenat d'emergència		Punt de concentració		Detectors automàtics d'incendi	
Senyalització		Risc alt		Sistema fix d'extinció	
Boques d'incendi equipades		Risc mitjà		Avisadors d'alarma	
Polsadors d'alarma		Risc baix		Extintors d'incendi manuals	


Punt 1

Edifici vell: Planta baixa

Revisat: 19/04/2011


Orde d'eixida:









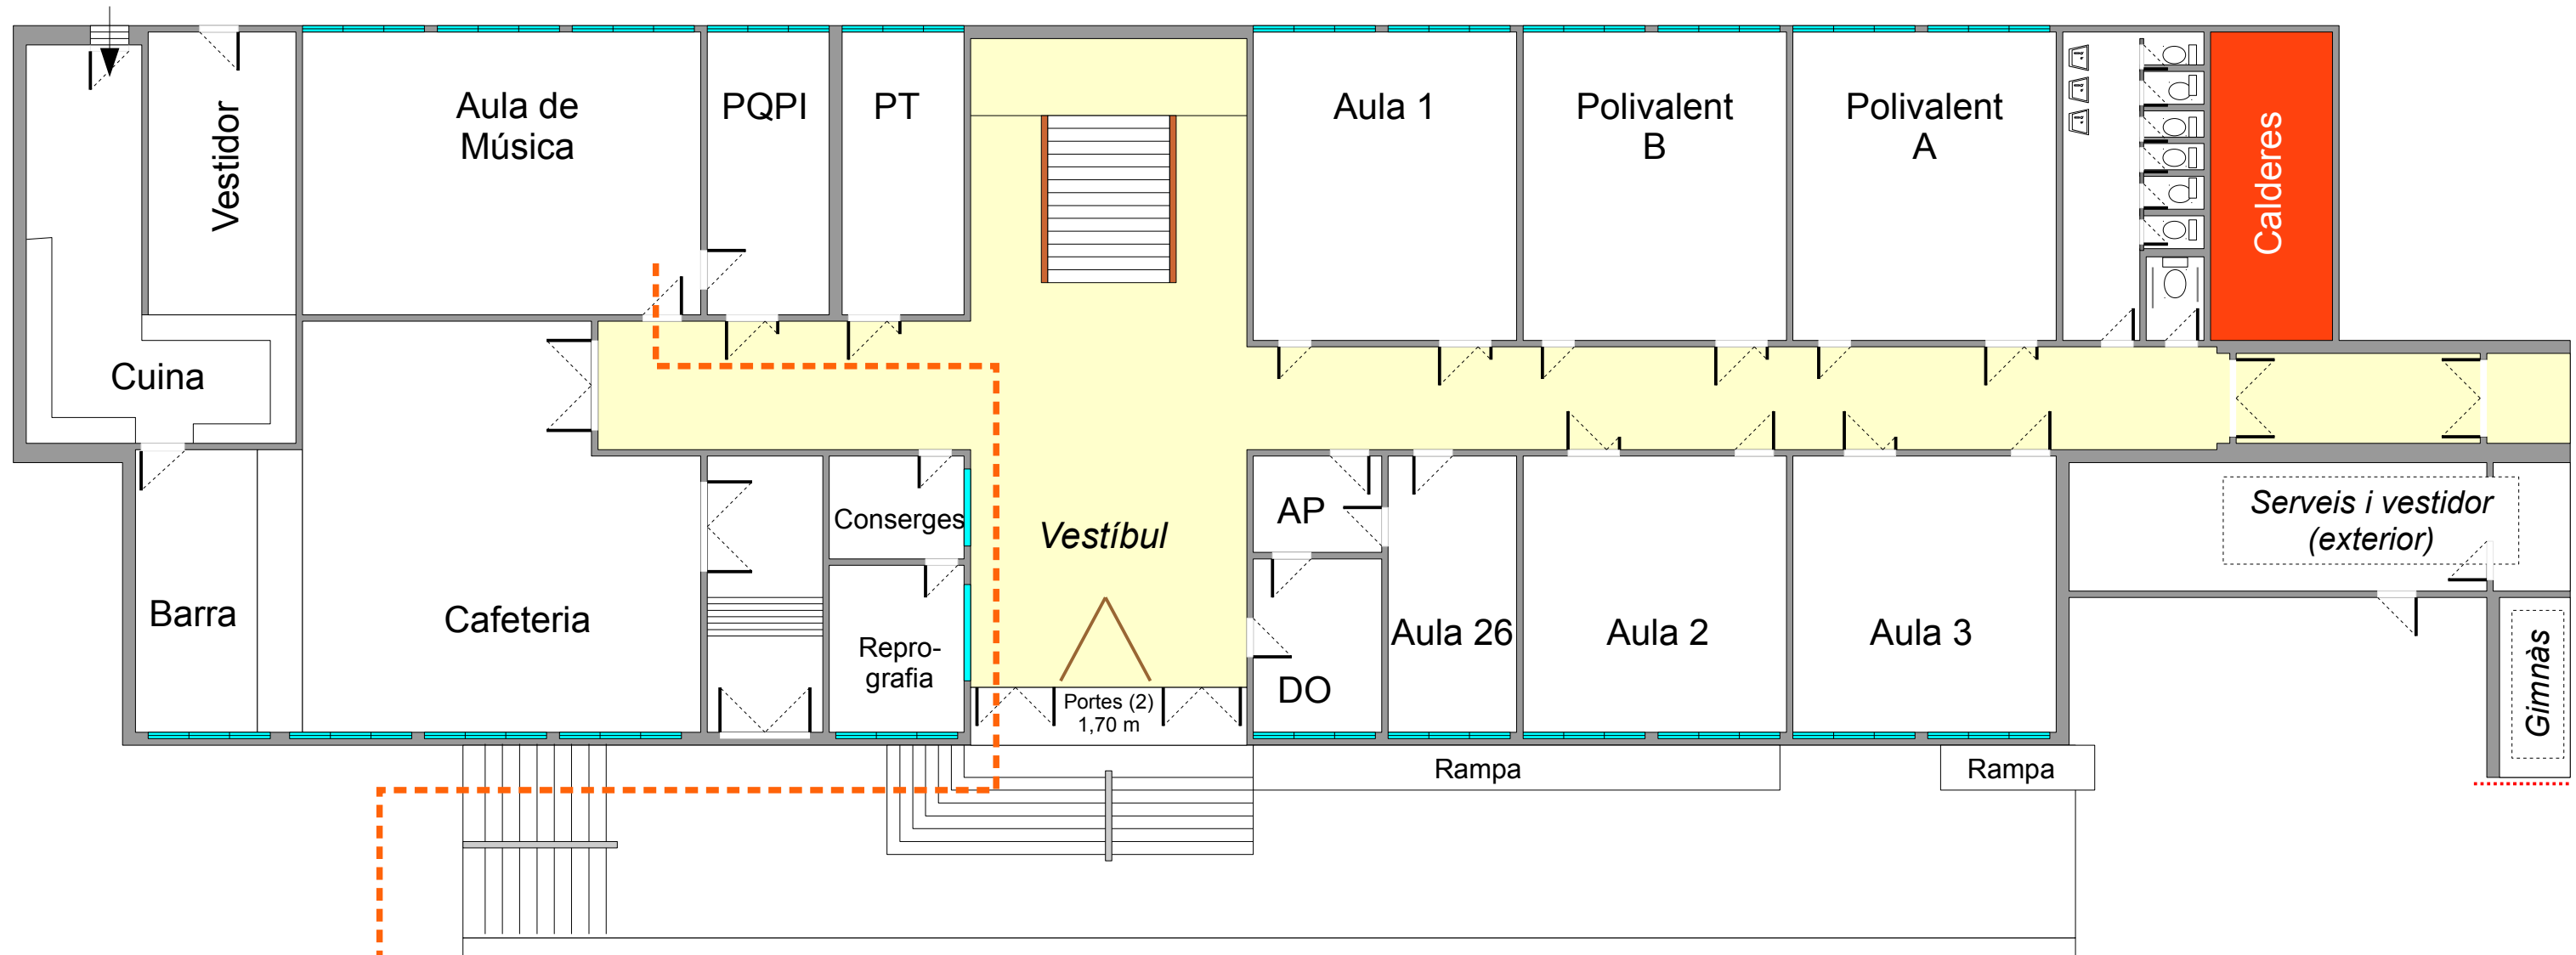



Itinerari 1: PT - PQPI - Aula Música

Itinerari 2: Cafeteria

Itinerari 3: Aula 1 - Poliv. B - Poliv. A

Itinerari 4: DO - AP - Aula 26 - Aula 2 - Aula 3



Enllumenat d'emergència		Punt de concentració		Detectors automàtics d'incendi	
Senyalització		Risc alt		Sistema fix d'extinció	
Boques d'incendi equipades		Risc mitjà		Avisadors d'alarma	
Polsadors d'alarma		Risc baix		Extintors d'incendi manuals	


Punt 1

Edifici vell: Planta baixa

Revisat: 19/04/2011


Orde d'eixida:









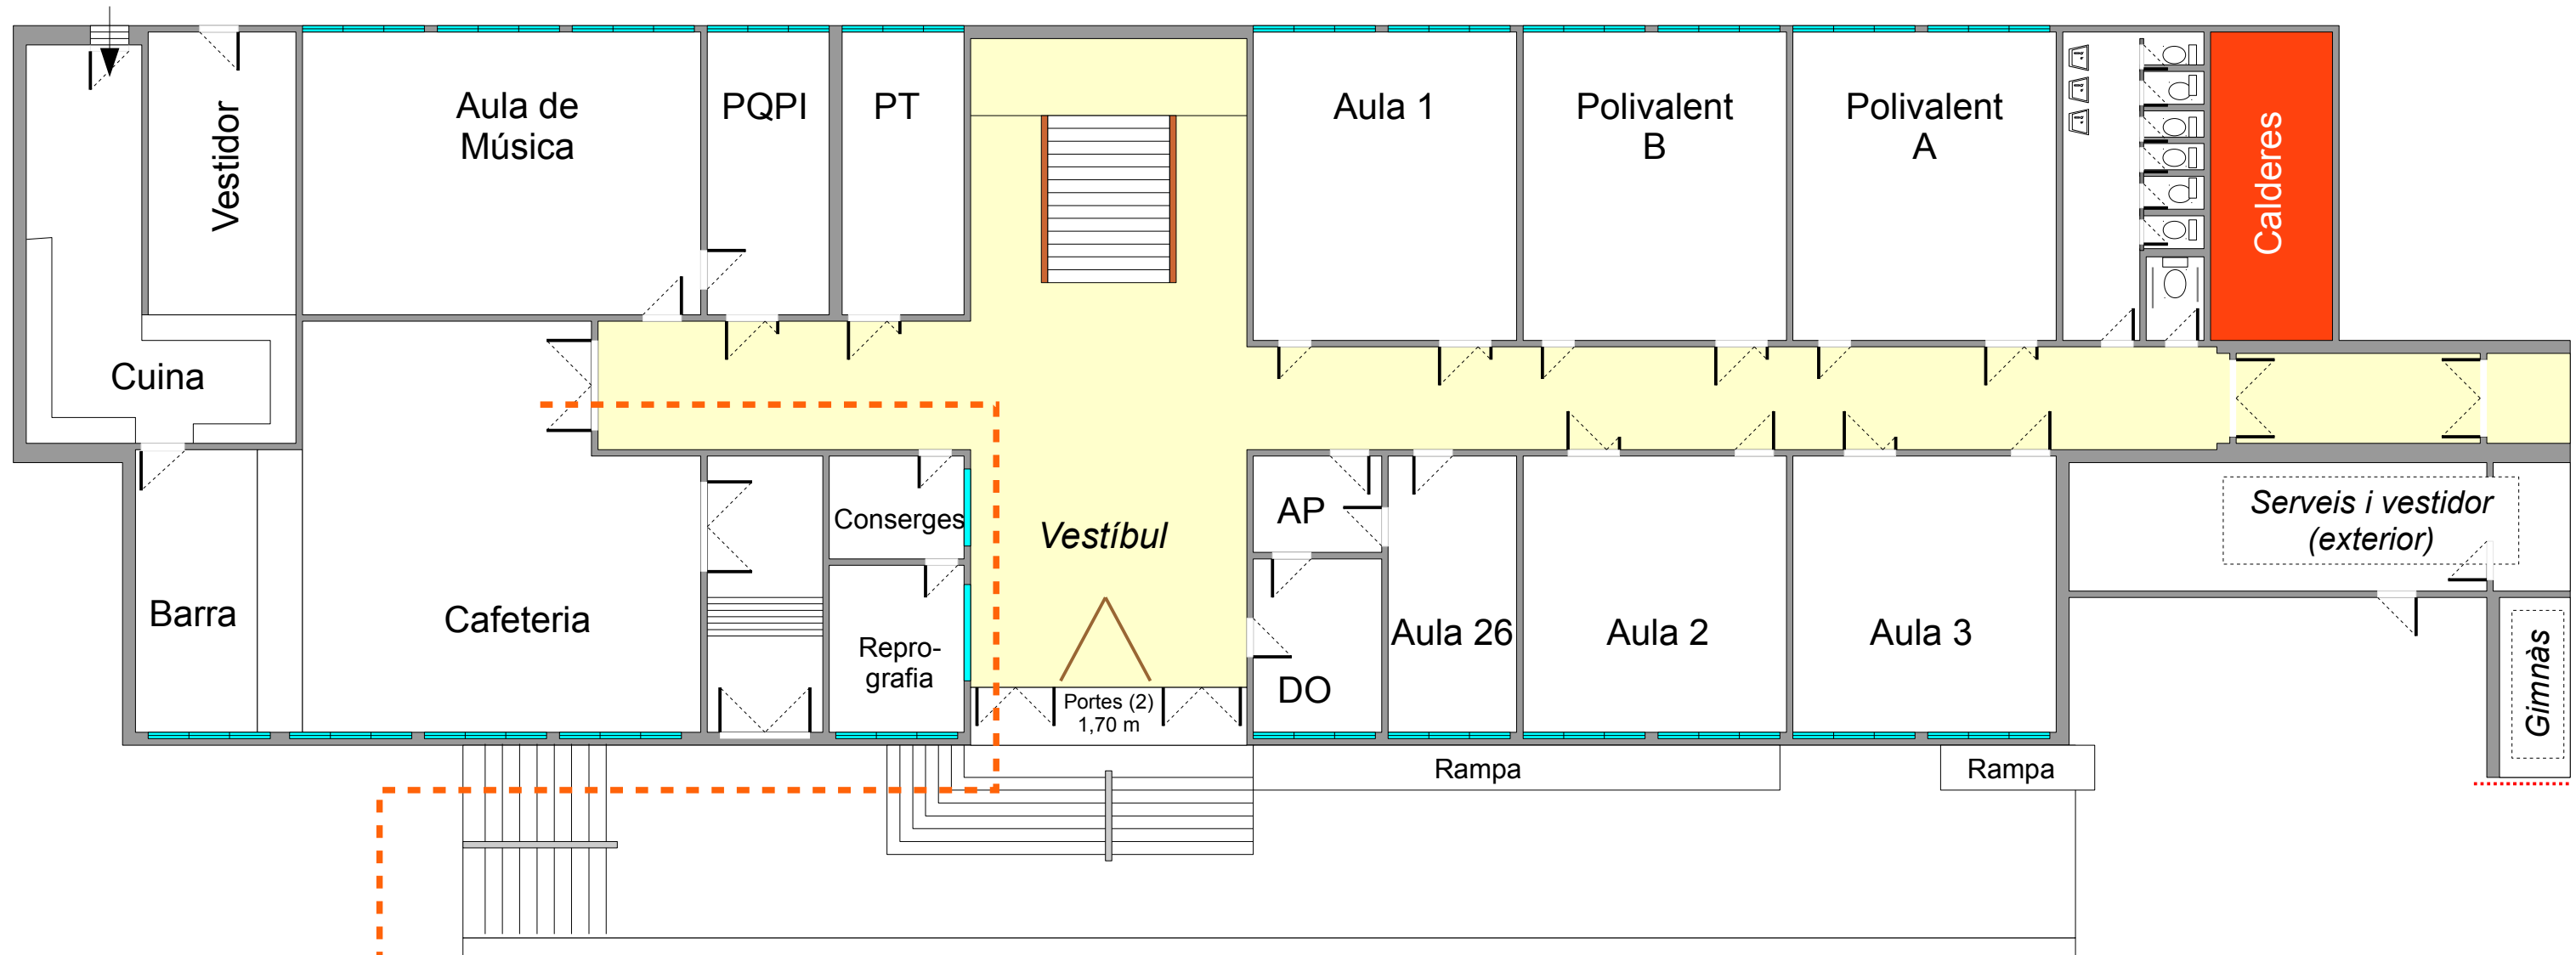



Itinerari 1: PT - PQPI - Aula Música

Itinerari 2: Cafeteria

Itinerari 3: Aula 1 - Poliv. B - Poliv. A

Itinerari 4: DO - AP - Aula 26 - Aula 2 - Aula 3



Enllumenat d'emergència		Punt de concentració		Detectors automàtics d'incendi	
Senyalització		Risc alt		Sistema fix d'extinció	
Boques d'incendi equipades		Risc mitjà		Avisadors d'alarma	
Polsadors d'alarma		Risc baix		Extintors d'incendi manuals	


Punt 1

Edifici vell: Planta baixa

Revisat: 19/04/2011


Orde d'eixida:









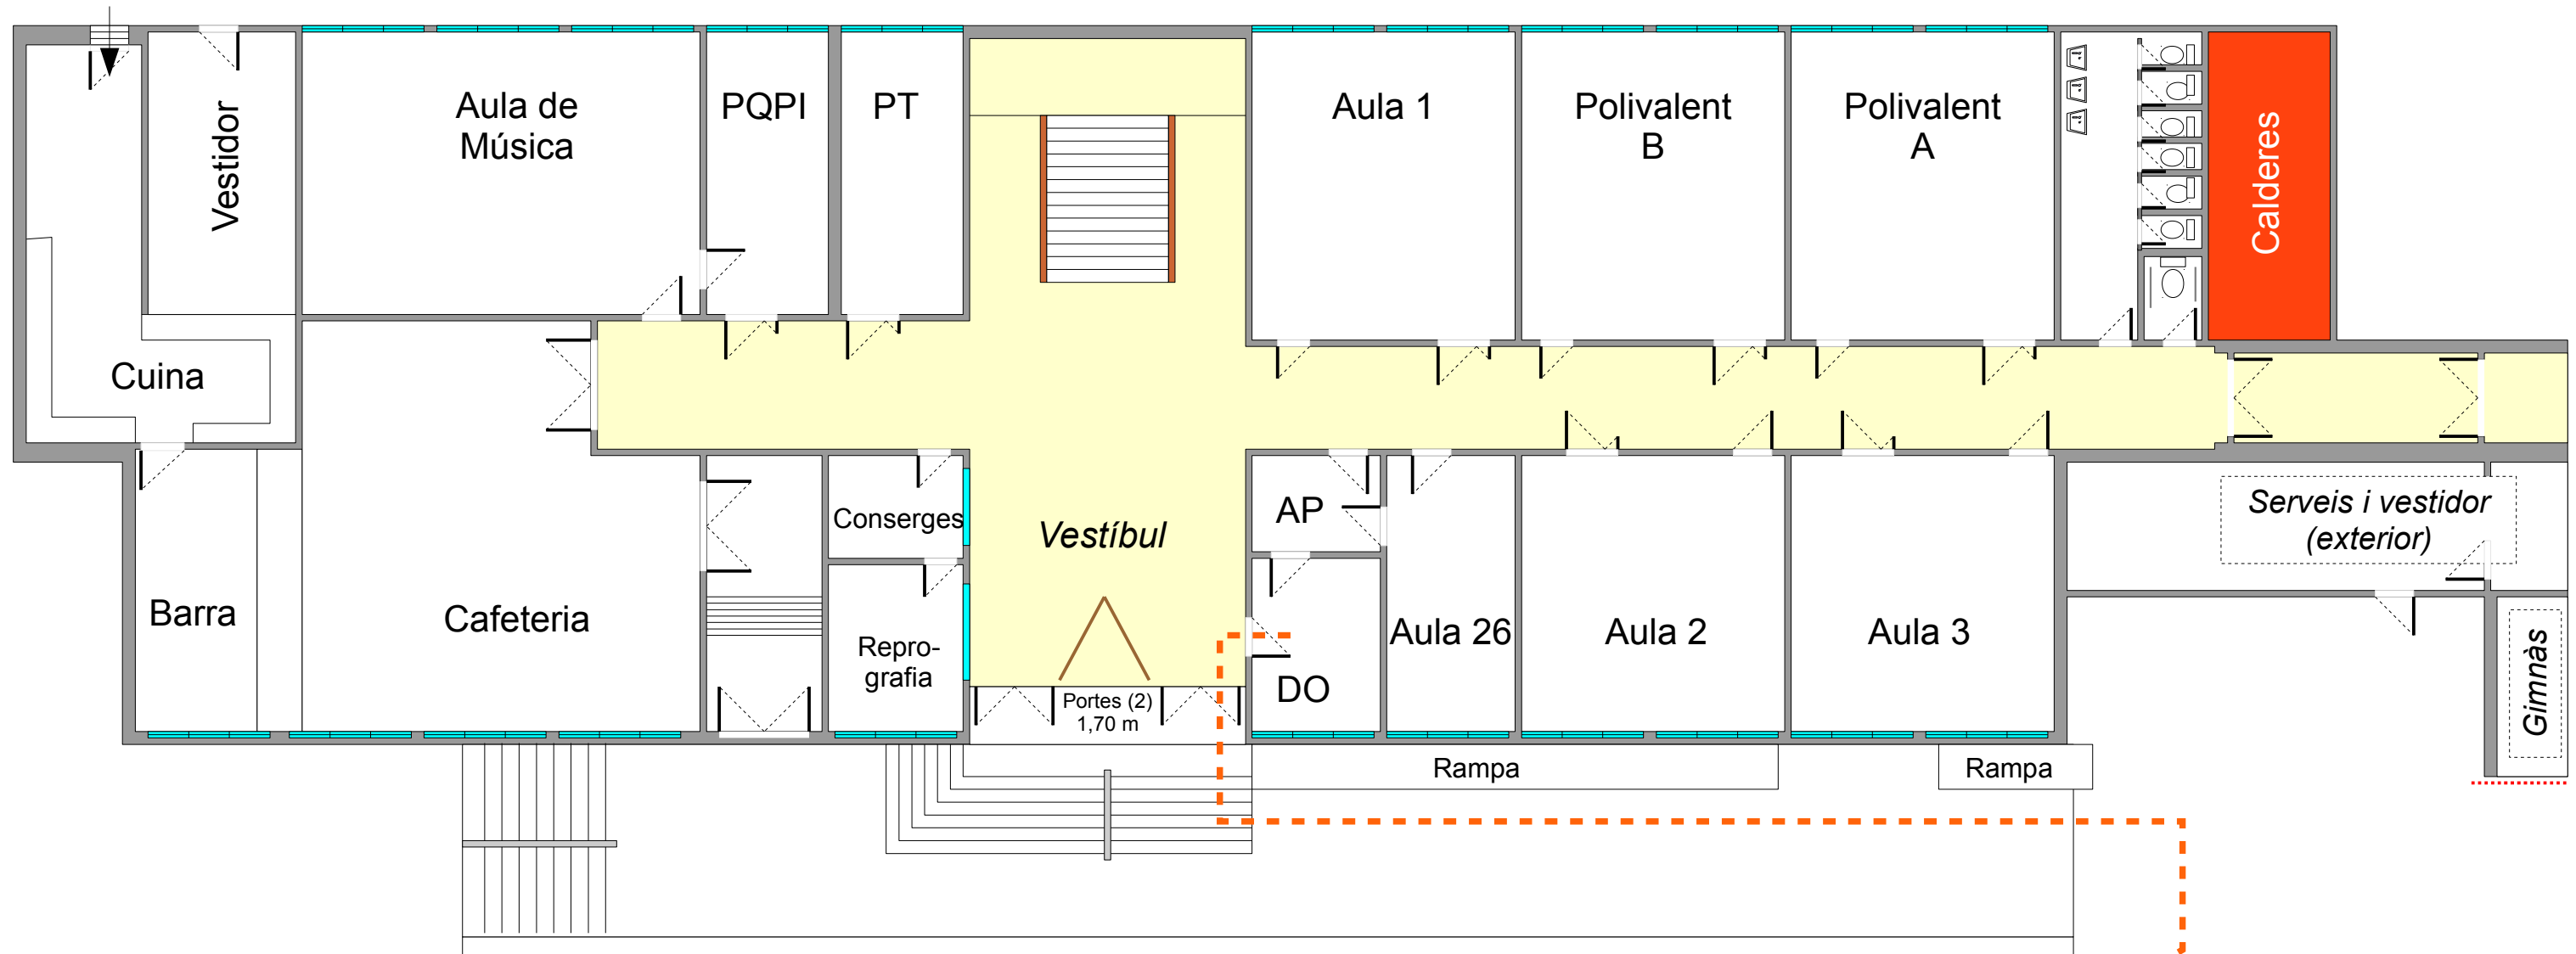



Itinerari 1: PT - PQPI - Aula Música

Itinerari 2: Cafeteria

Itinerari 3: Aula 1 - Poliv. B - Poliv. A

Itinerari 4: DO - AP - Aula 26 - Aula 2 - Aula 3



Enllumenat d'emergència		Punt de concentració		Detectors automàtics d'incendi	
Senyalització		Risc alt		Sistema fix d'extinció	
Boques d'incendi equipades		Risc mitjà		Avisadors d'alarma	
Polsadors d'alarma		Risc baix		Extintors d'incendi manuals	


Punt 1

Edifici vell: Planta baixa

Revisat: 19/04/2011


Orde d'eixida:









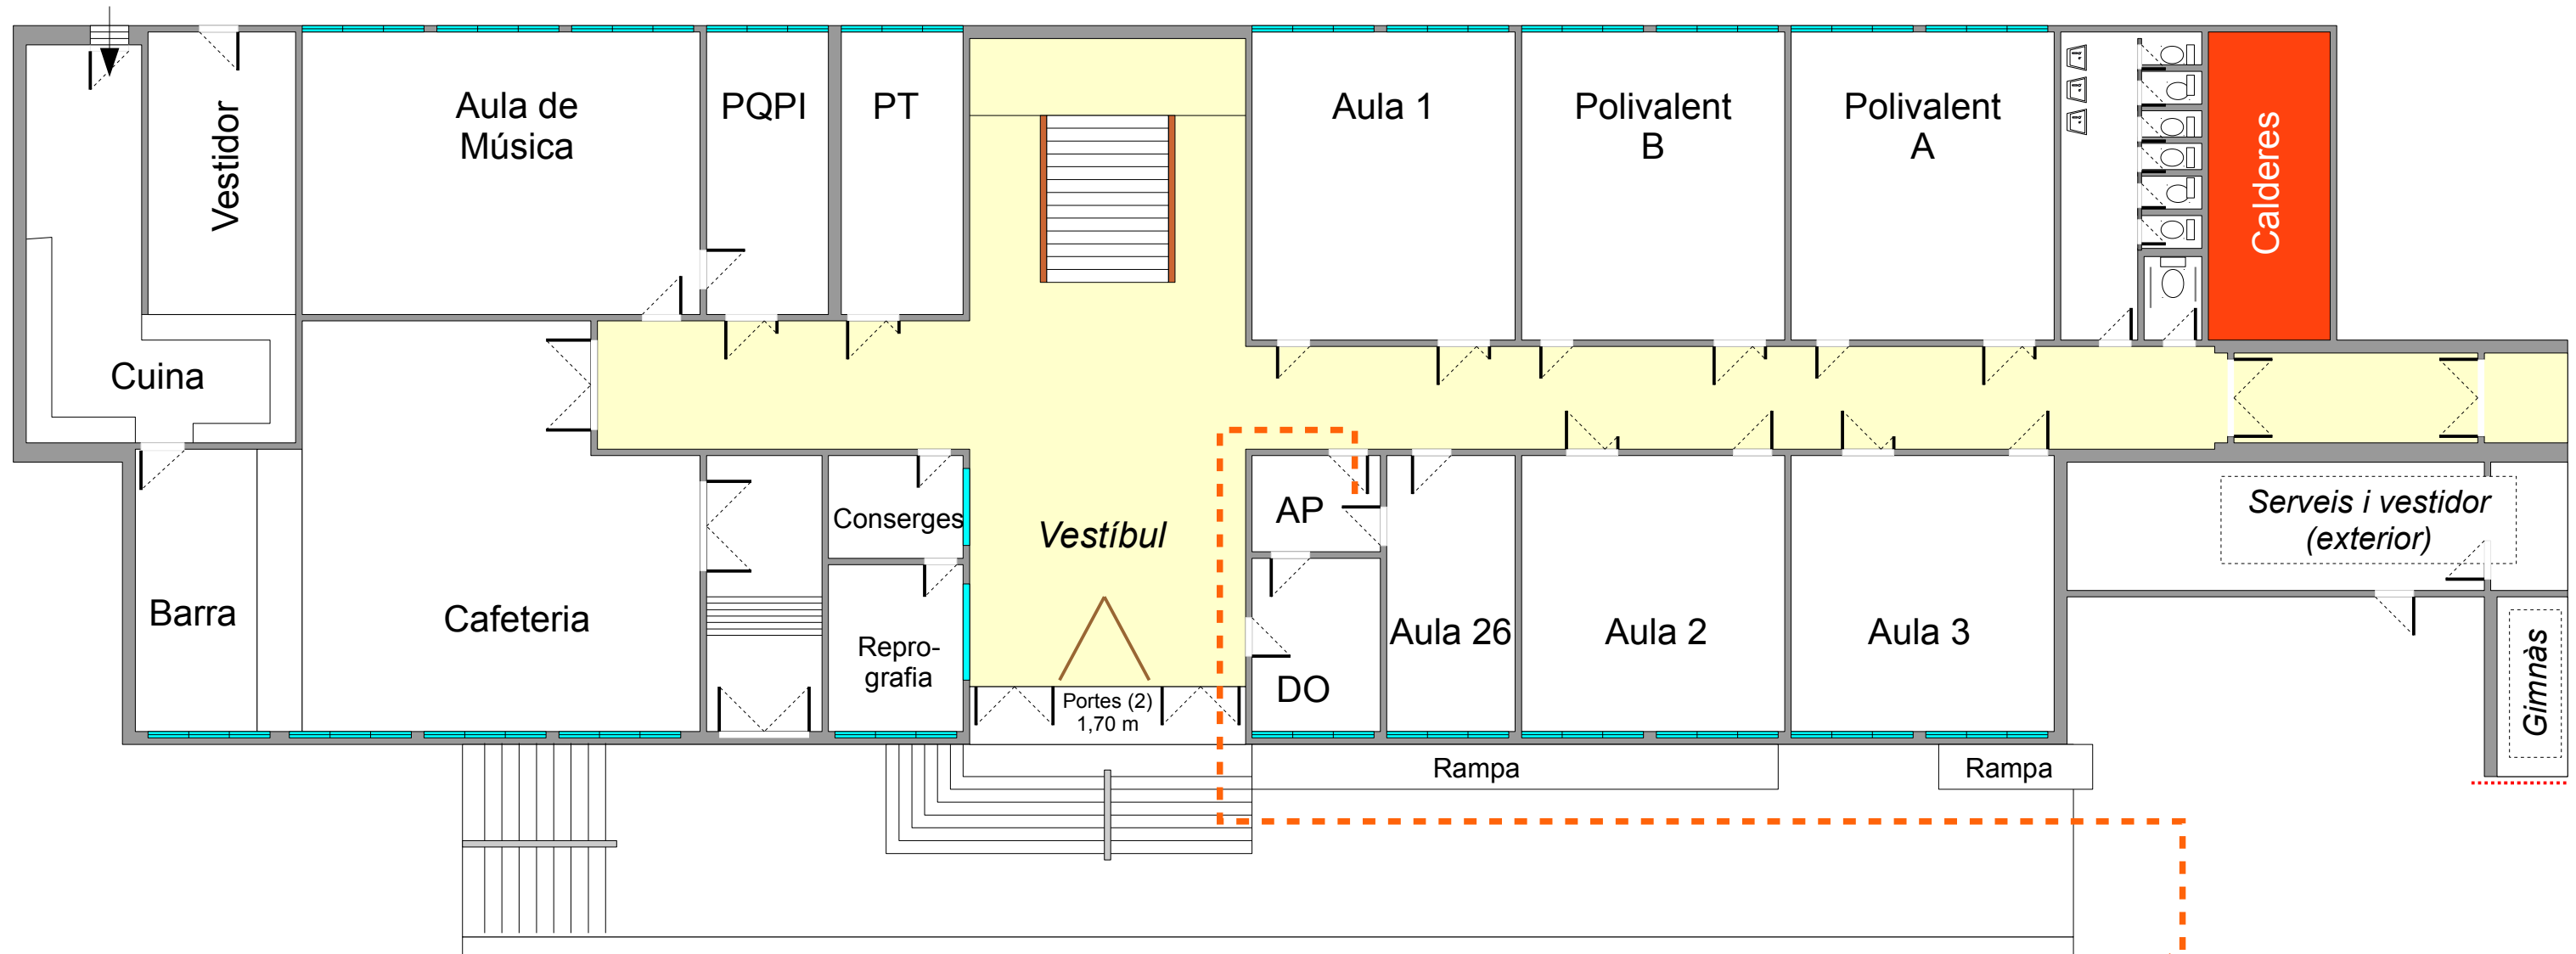



Itinerari 1: PT - PQPI - Aula Música

Itinerari 2: Cafeteria

Itinerari 3: Aula 1 - Poliv. B - Poliv. A

Itinerari 4: DO - AP - Aula 26 - Aula 2 - Aula 3



Enllumenat d'emergència		Punt de concentració		Detectors automàtics d'incendi	
Senyalització		Risc alt		Sistema fix d'extinció	
Boques d'incendi equipades		Risc mitjà		Avisadors d'alarma	
Polsadors d'alarma		Risc baix		Extintors d'incendi manuals	


Punt 1

Edifici vell: Planta baixa

Revisat: 19/04/2011


Orde d'eixida:









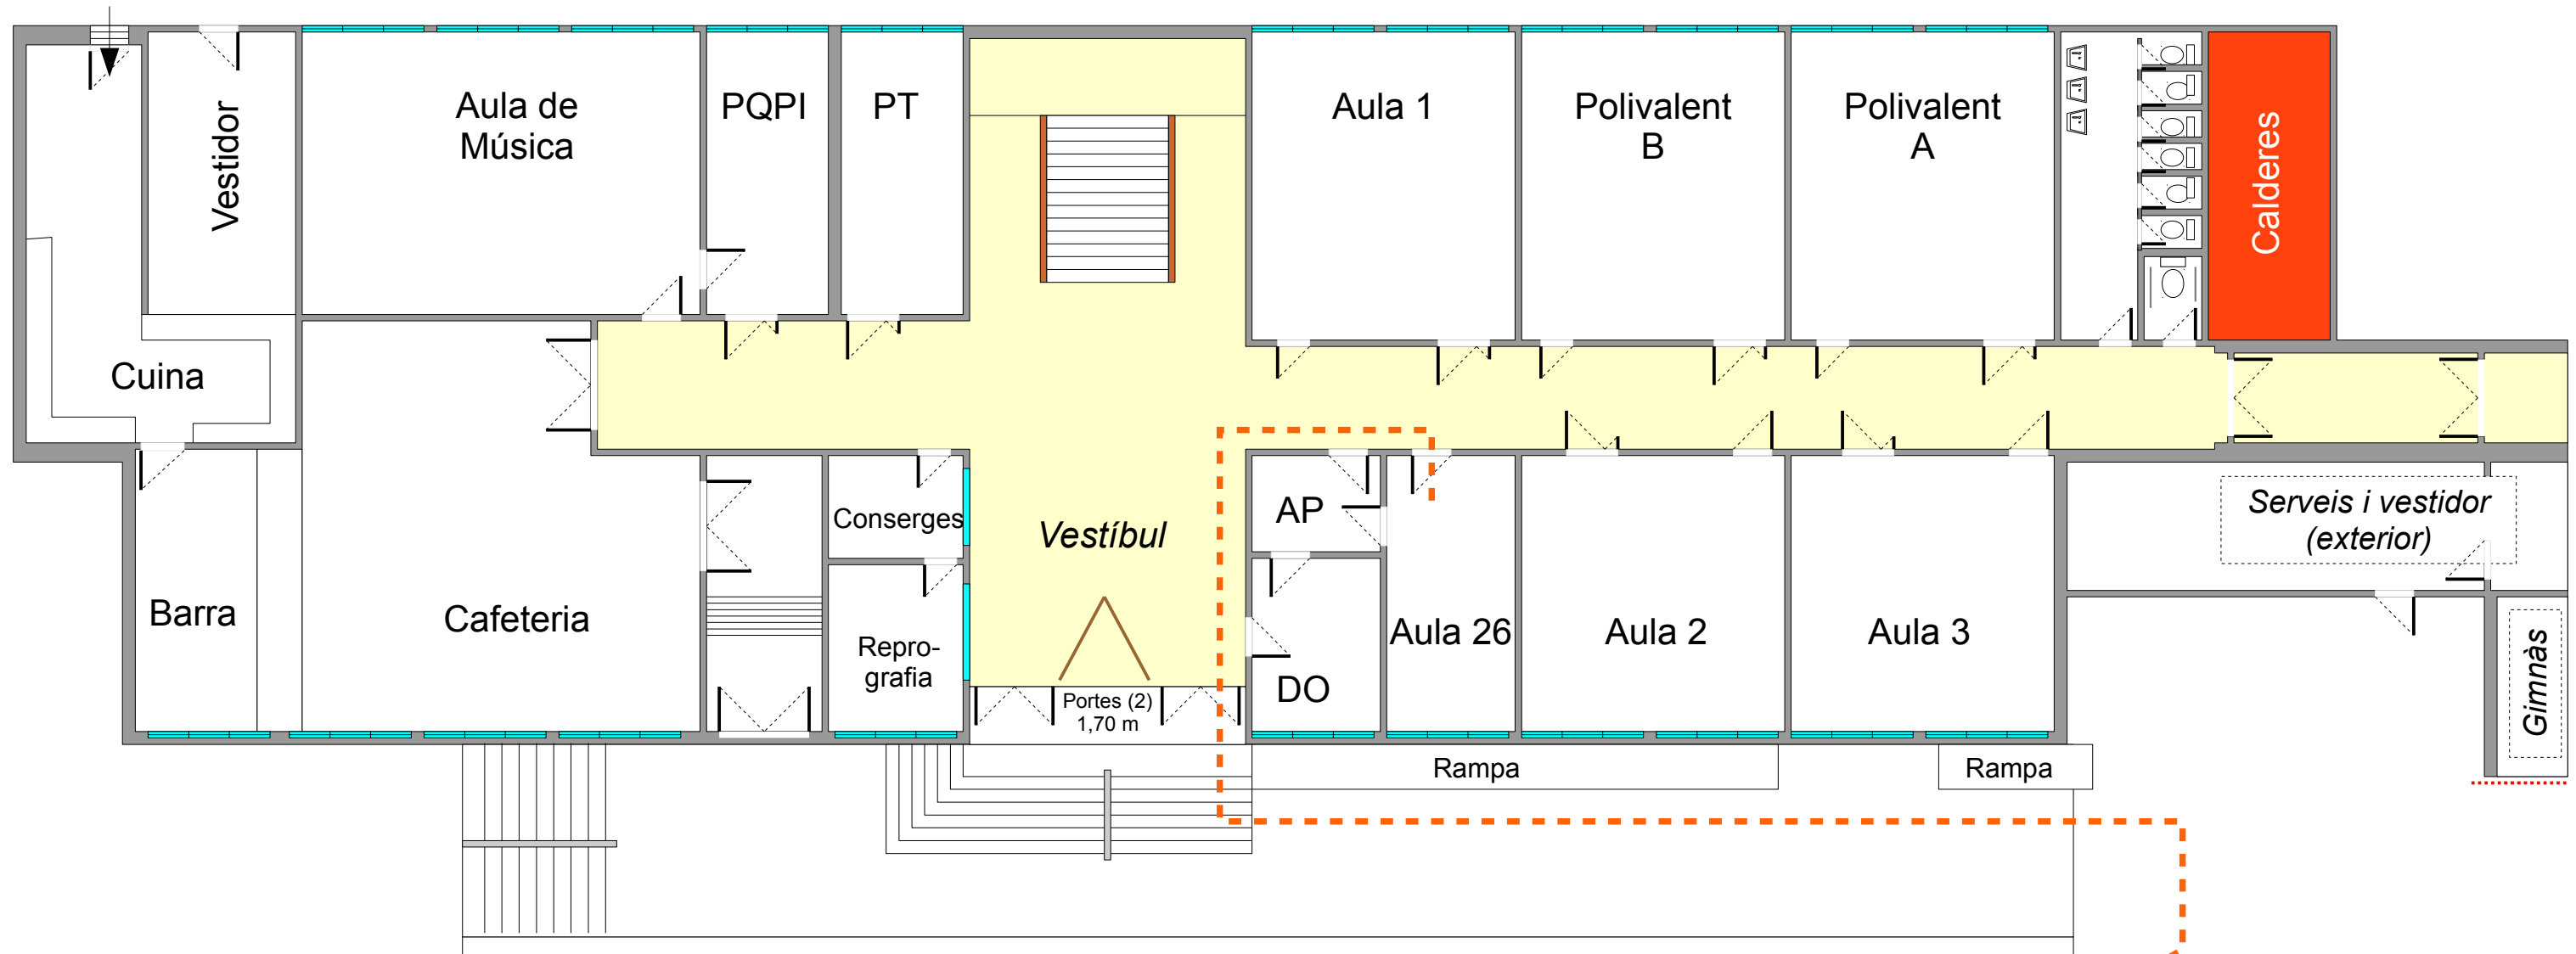



Itinerari 1: PT - PQPI - Aula Música

Itinerari 2: Cafeteria

Itinerari 3: Aula 1 - Poliv. B - Poliv. A

Itinerari 4: DO - AP - Aula 26 - Aula 2 - Aula 3



Enllumenat d'emergència		Punt de concentració		Detectors automàtics d'incendi	
Senyalització		Risc alt		Sistema fix d'extinció	
Boques d'incendi equipades		Risc mitjà		Avisadors d'alarma	
Polsadors d'alarma		Risc baix		Extintors d'incendi manuals	


Punt 1

Edifici vell: Planta baixa

Revisat: 19/04/2011


Orde d'eixida:

Itinerari 1: PT - PQPI - Aula Música

Itinerari 2: Cafeteria

Itinerari 3: Aula 1 - Poliv. B - Poliv. A

Itinerari 4: DO - AP - Aula 26 - Aula 2 - Aula 3

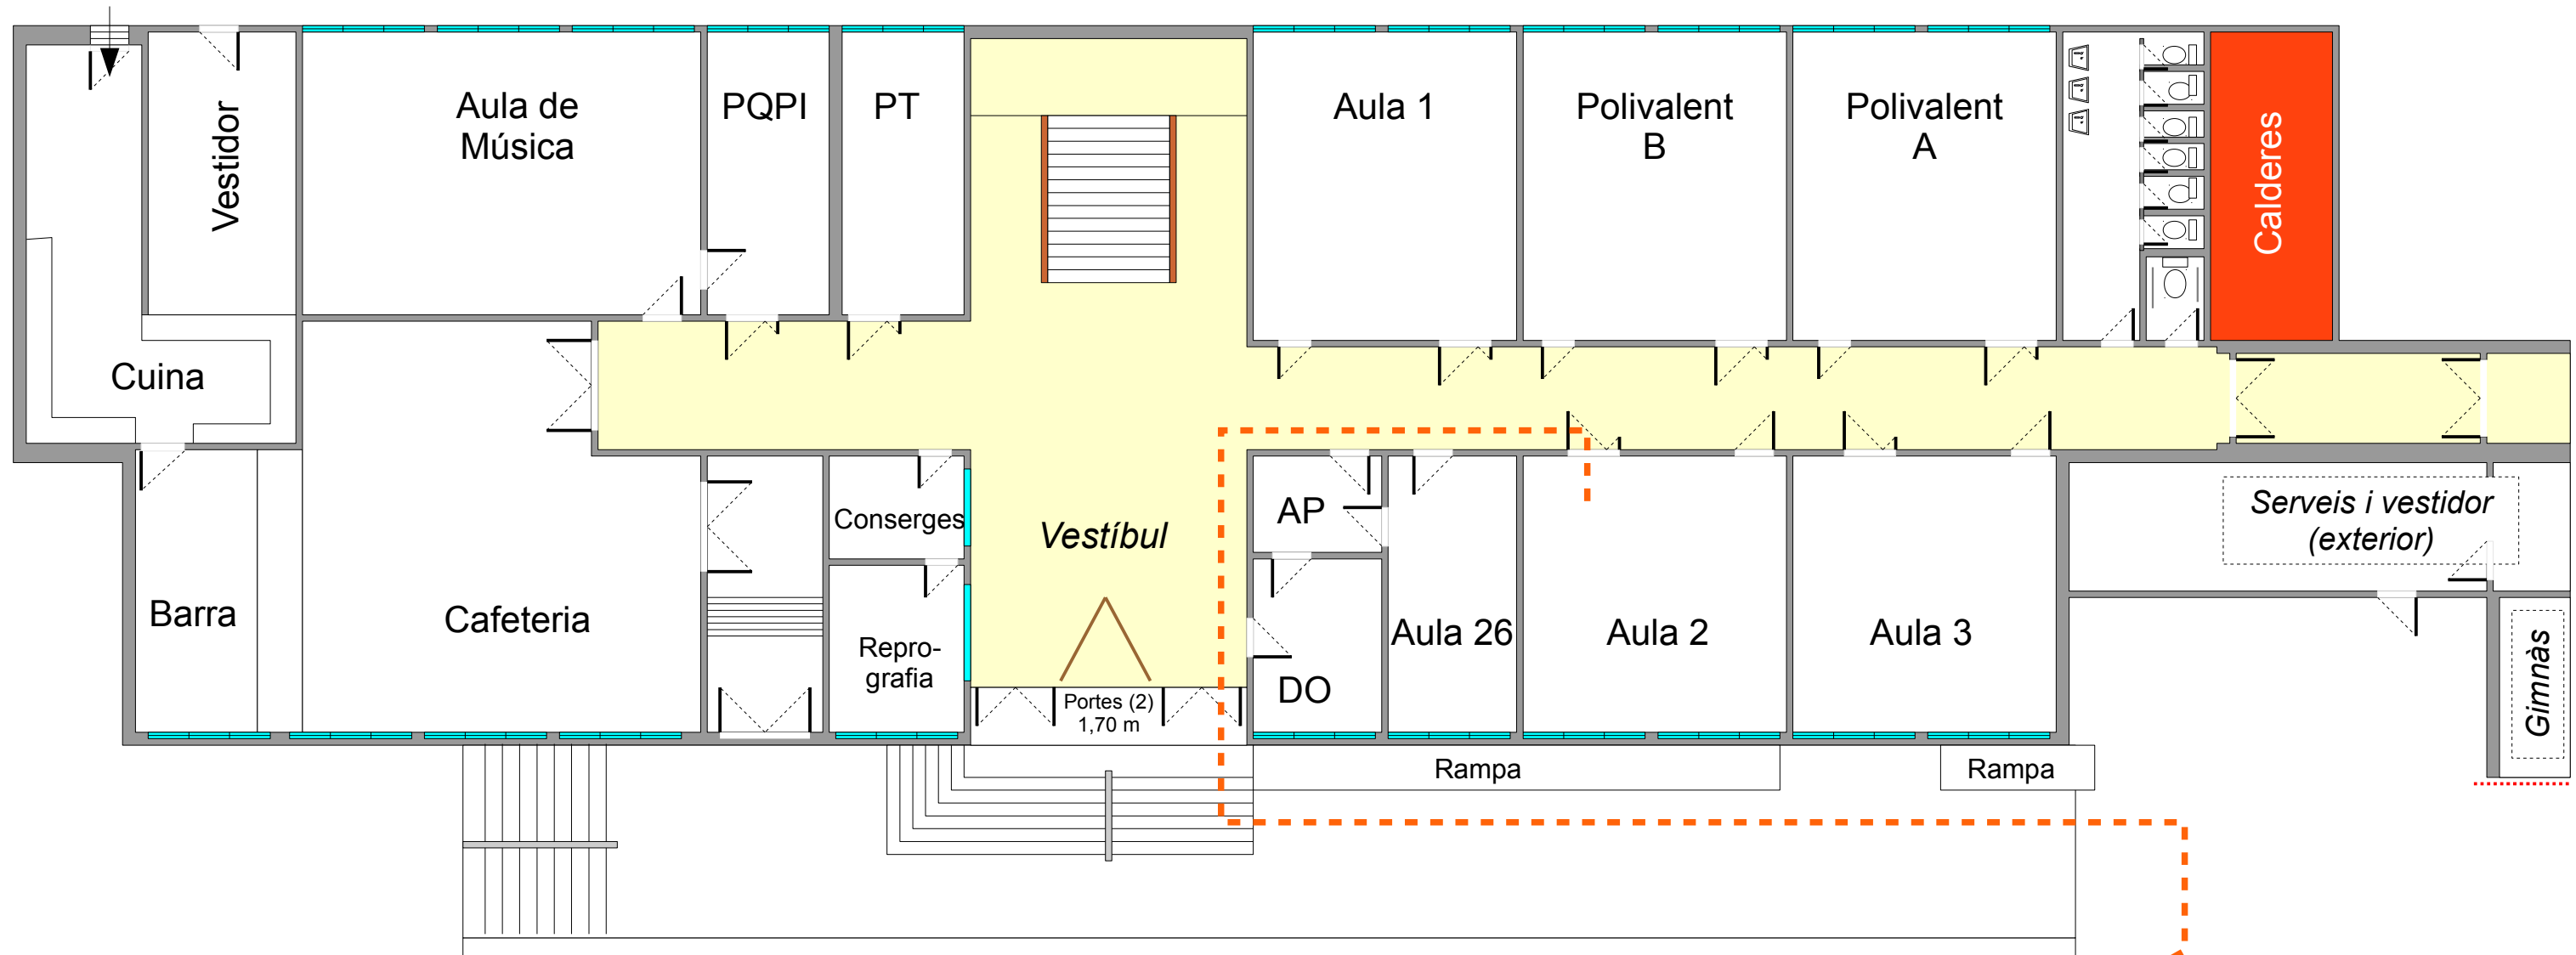

Enllumenat d'emergència		Punt de concentració		Detectors automàtics d'incendi	
Senyalització		Risc alt		Sistema fix d'extinció	
Boques d'incendi equipades		Risc mitjà		Avisadors d'alarma	
Polsadors d'alarma		Risc baix		Extintors d'incendi manuals	

Punt 1

Edifici vell: Planta baixa

Revisat: 19/04/2011


Orde d'eixida:









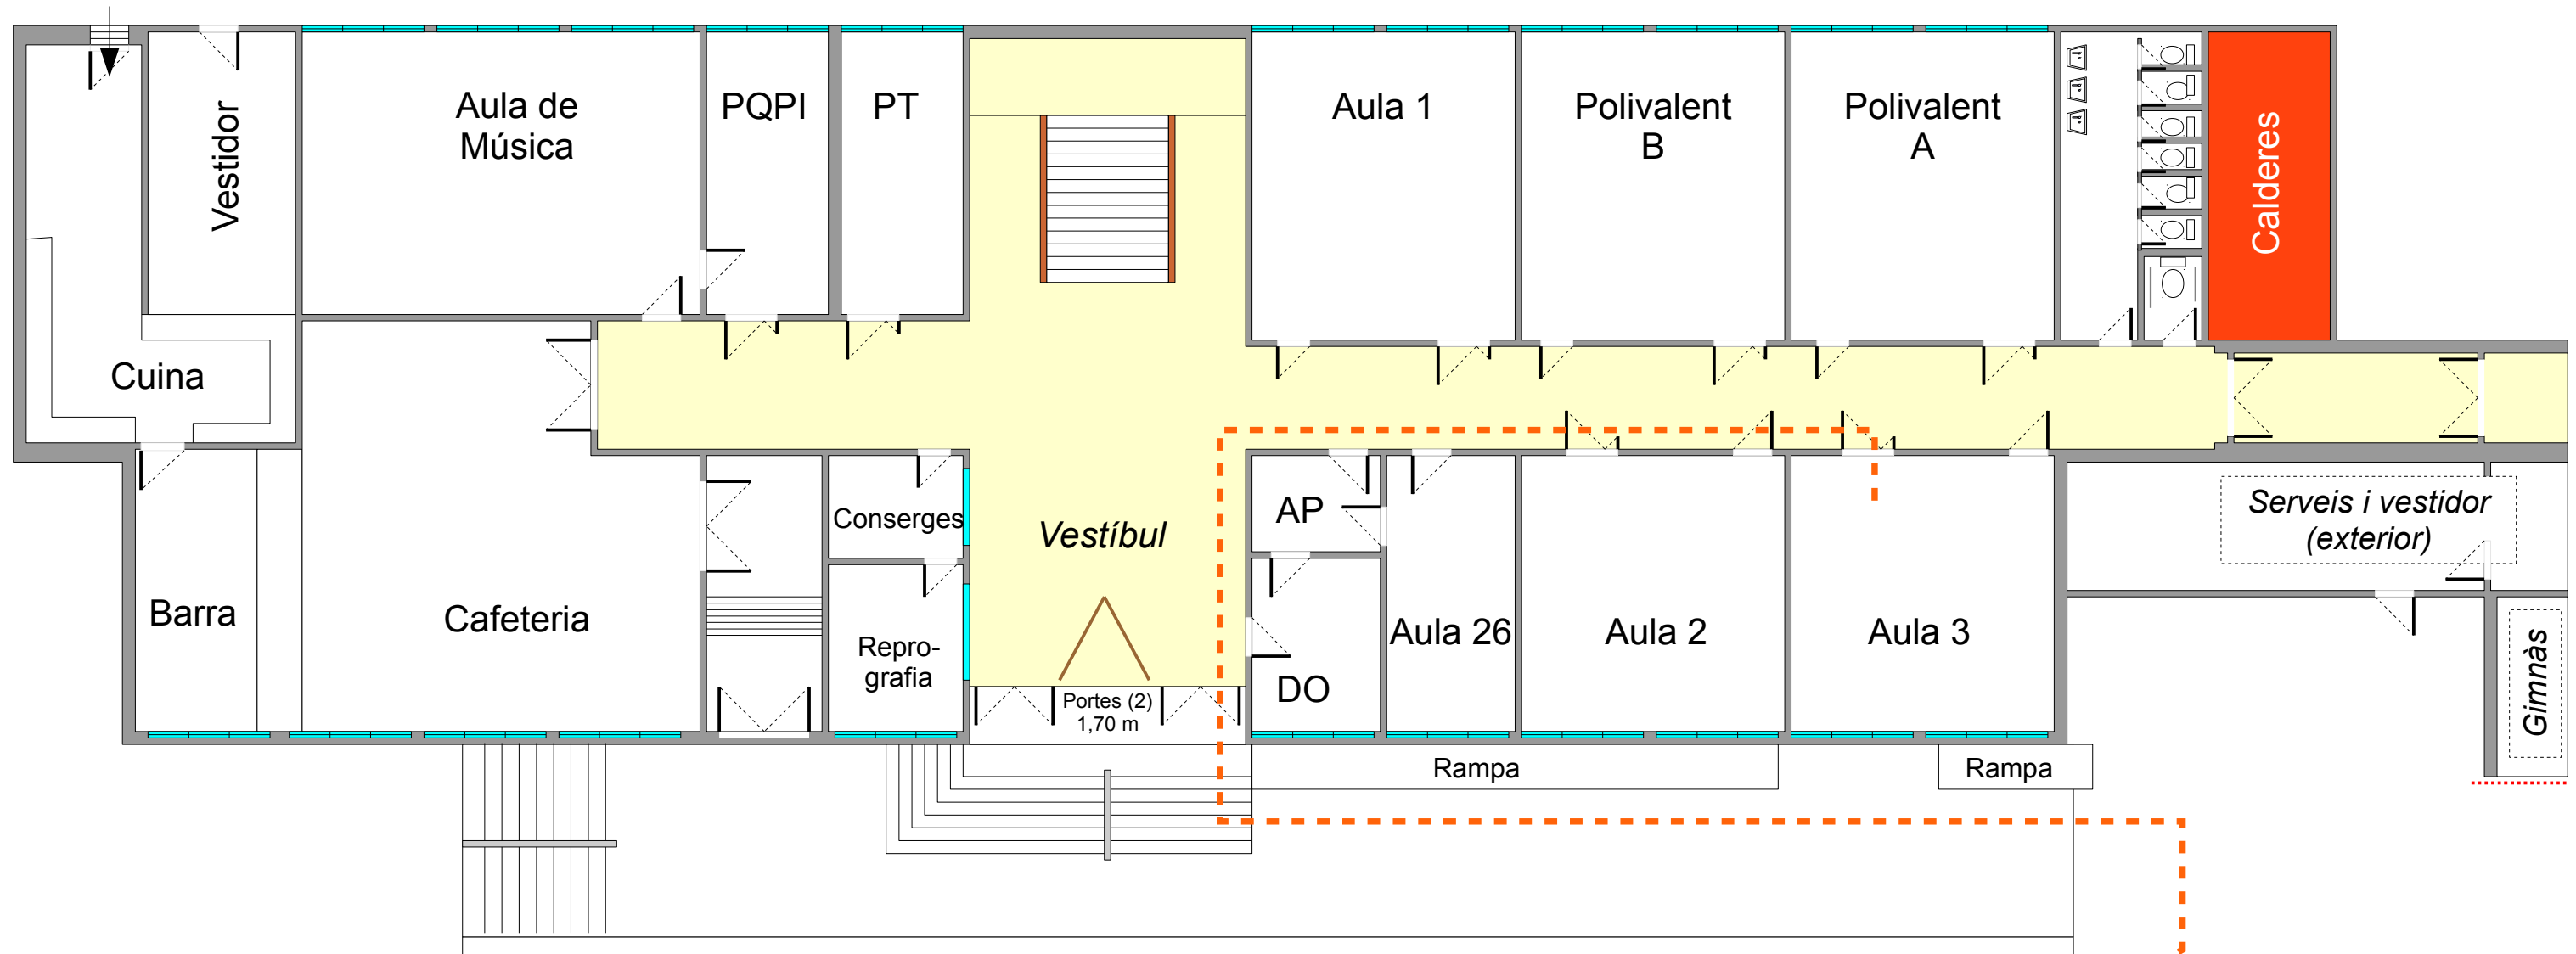



Itinerari 1: PT - PQPI - Aula Música

Itinerari 2: Cafeteria

Itinerari 3: Aula 1 - Poliv. B - Poliv. A

Itinerari 4: DO - AP - Aula 26 - Aula 2 - Aula 3



Enllumenat d'emergència		Punt de concentració		Detectors automàtics d'incendi	
Senyalització		Risc alt		Sistema fix d'extinció	
Boques d'incendi equipades		Risc mitjà		Avisadors d'alarma	
Polsadors d'alarma		Risc baix		Extintors d'incendi manuals	


Punt 1

Edifici vell: Planta baixa

Revisat: 19/04/2011


Orde d'eixida:









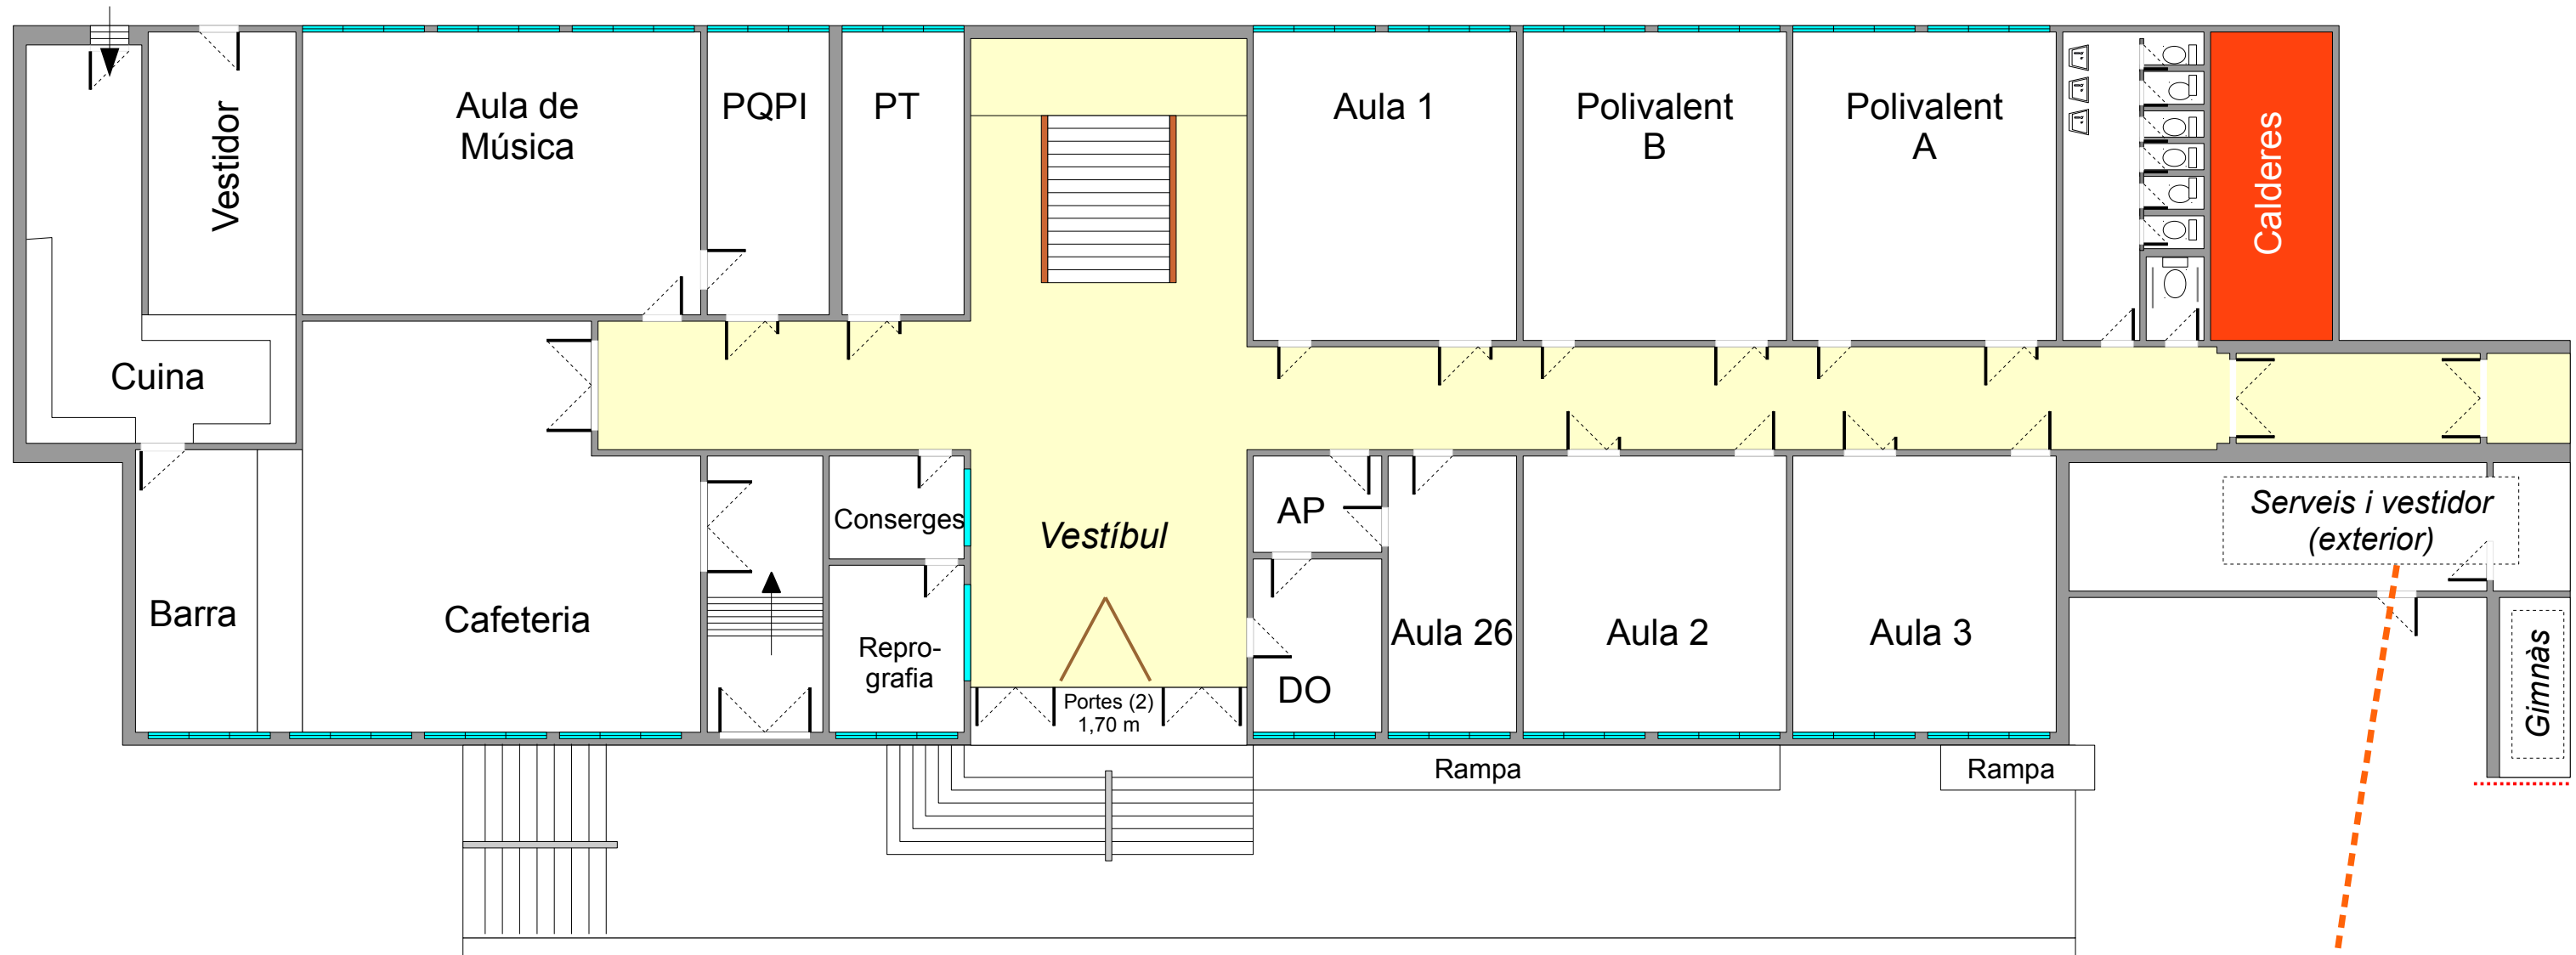



Itinerari 1: PT - PQPI - Aula Música

Itinerari 2: Cafeteria

Itinerari 3: Aula 1 - Poliv. B - Poliv. A

Itinerari 4: DO - AP - Aula 26 - Aula 2 - Aula 3



Enllumenat d'emergència		Punt de concentració		Detectors automàtics d'incendi	
Senyalització		Risc alt		Sistema fix d'extinció	
Boques d'incendi equipades		Risc mitjà		Avisadors d'alarma	
Polsadors d'alarma		Risc baix		Extintors d'incendi manuals	


Punt 1

Edifici vell: Planta baixa

Revisat: 19/04/2011


Orde d'eixida:

Itinerari 1: Biblioteca 1 - Aula 23

Itinerari 2: Aula 10 - Aula 11 - Aula 12

Itinerari 4: Aula 4 - Aula 5 - Aula 6

Itinerari 3: Aula 9 - Aula 8 - Aula 7

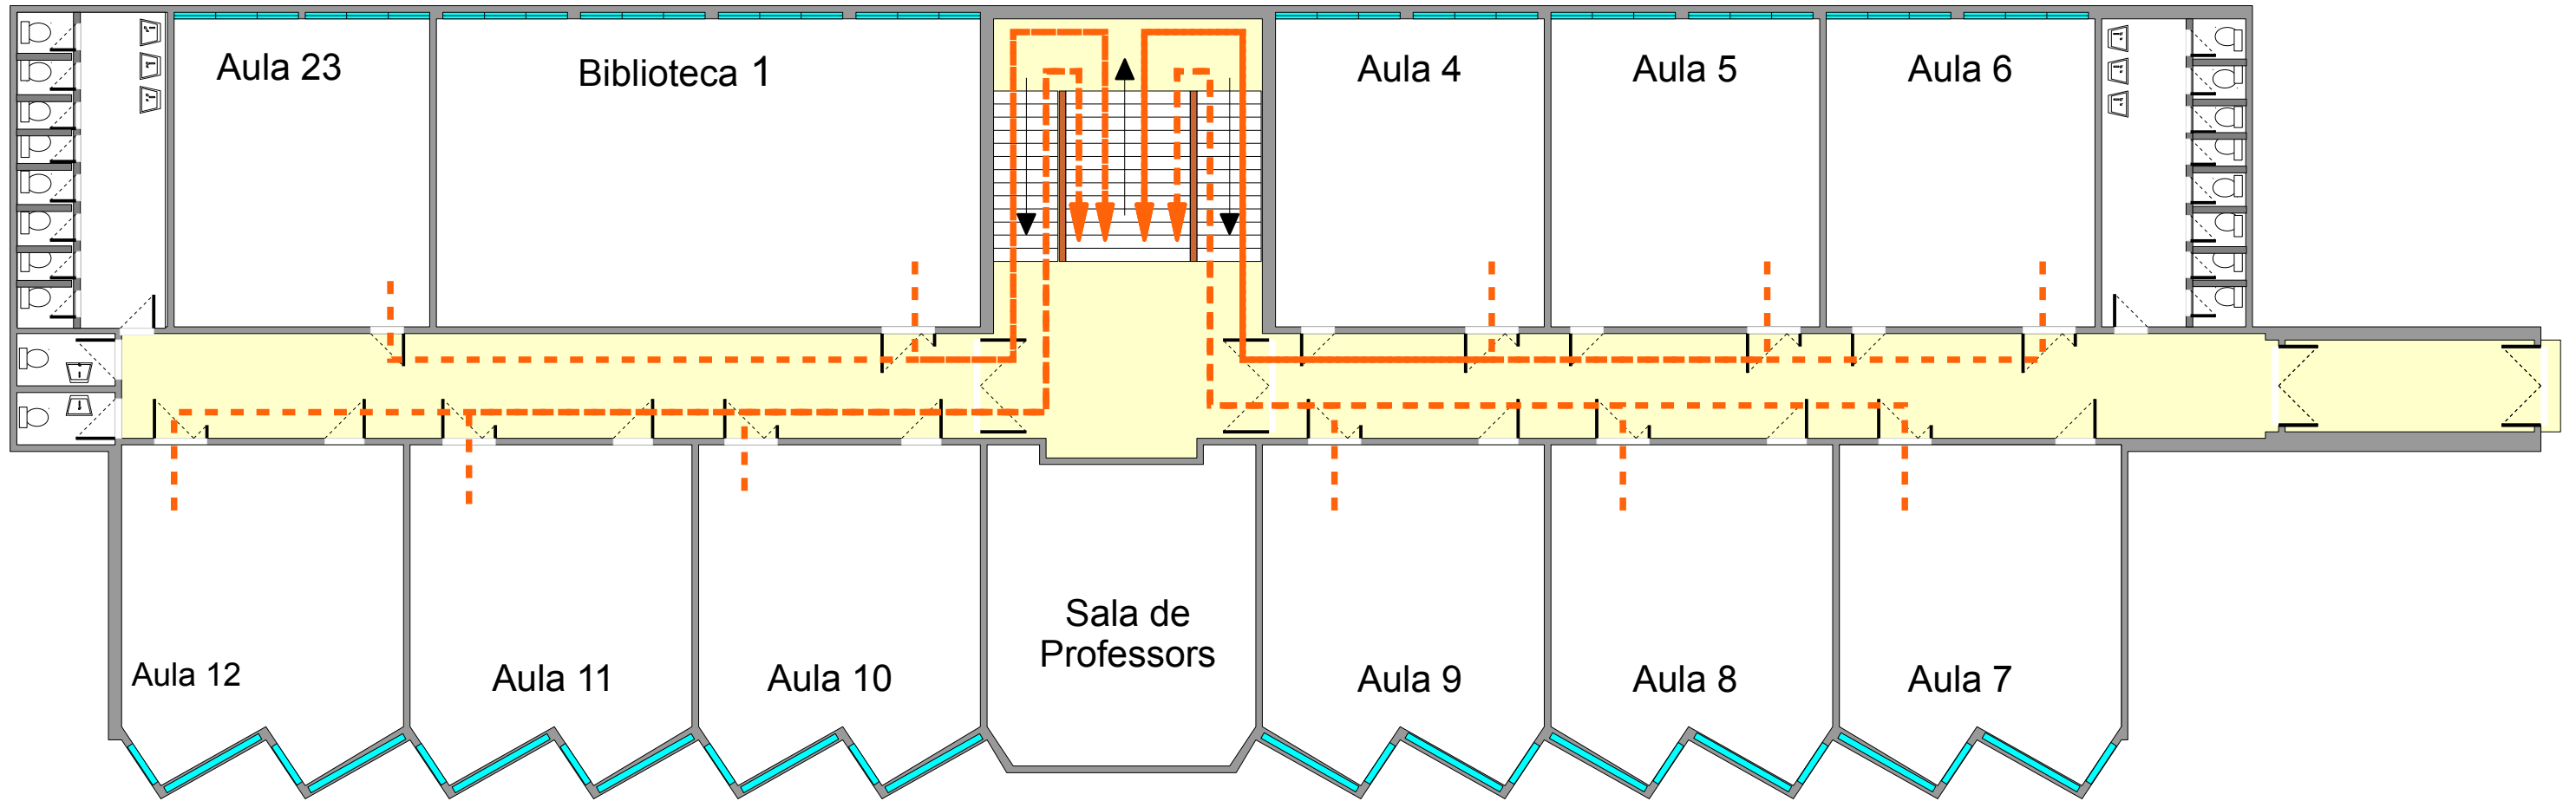

Enllumenat d'emergència		Punt de concentració		Detectors automàtics d'incendi	
Senyalització		Risc alt		Sistema fix d'extinció	
Boques d'incendi equipades		Risc mitjà		Avisadors d'alarma	
Polsadors d'alarma		Risc baix		Extintors d'incendi manuals	

Edifici vell: 1a Planta

Revisat: 29/11/2011


Orde d'eixida:

Itinerari 1: Biblioteca 1 - Aula 23

Itinerari 2: Aula 10 - Aula 11 - Aula 12

Itinerari 4: Aula 4 - Aula 5 - Aula 6

Itinerari 3: Aula 9 - Aula 8 - Aula 7

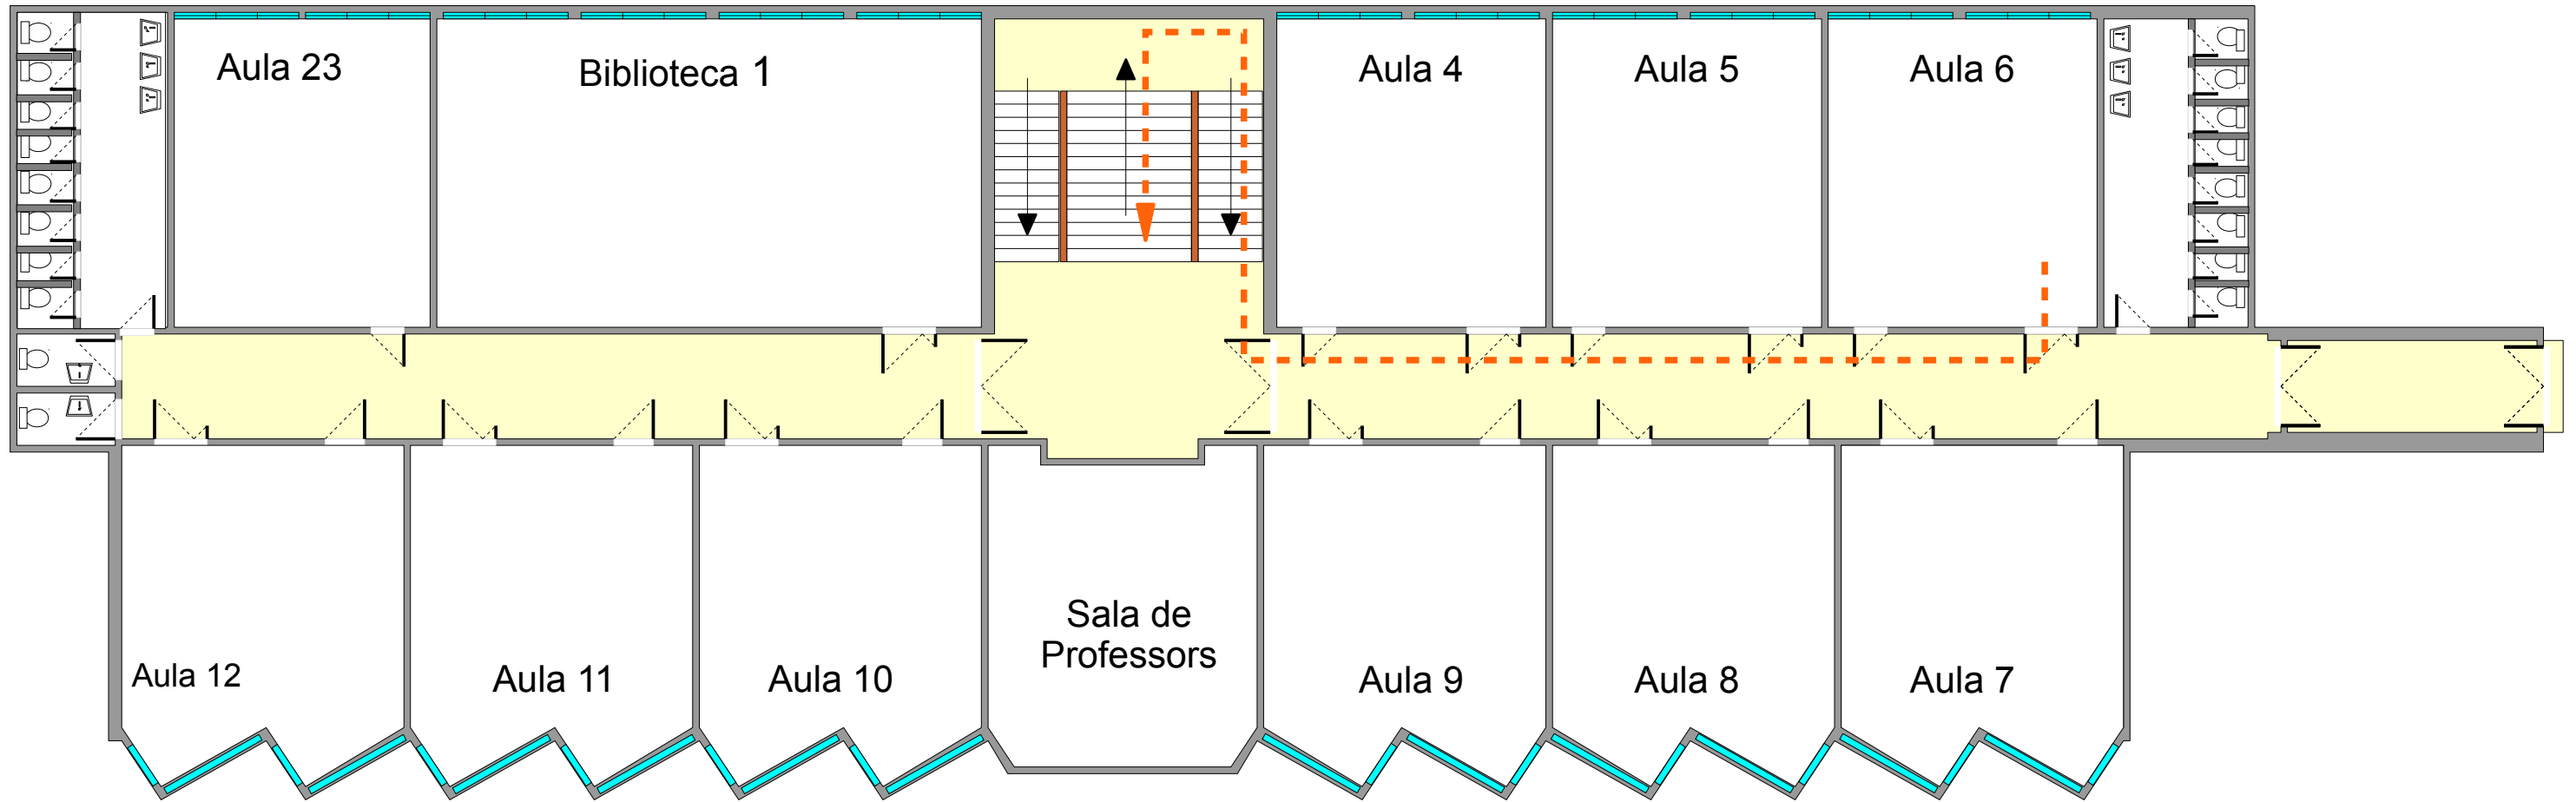

Enllumenat d'emergència		Punt de concentració		Detectors automàtics d'incendi	
Senyalització		Risc alt		Sistema fix d'extinció	
Boques d'incendi equipades		Risc mitjà		Avisadors d'alarma	
Polsadors d'alarma		Risc baix		Extintors d'incendi manuals	

Edifici vell: 1a Planta

Revisat: 29/11/2011


Orde d'eixida:









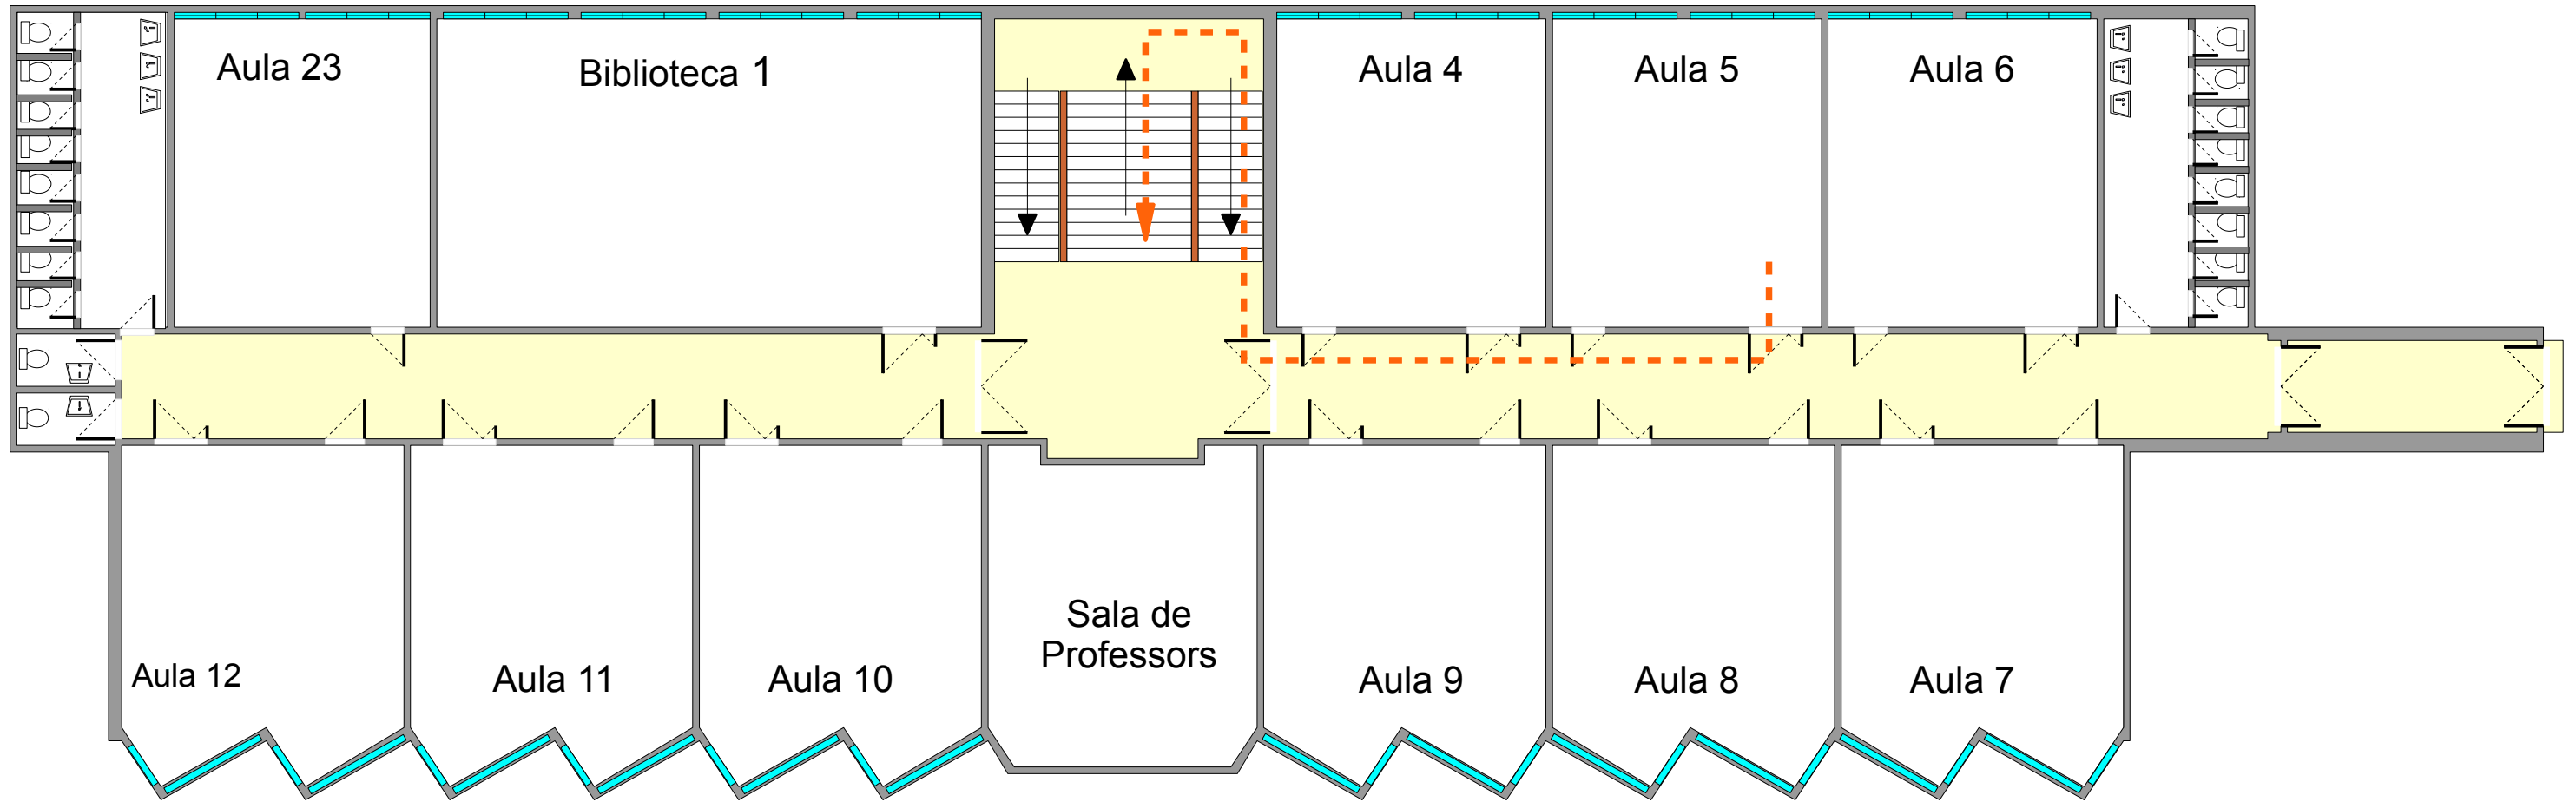



Itinerari 1: Biblioteca 1 - Aula 23

Itinerari 2: Aula 10 - Aula 11 - Aula 12

Itinerari 4: Aula 4 - Aula 5 - Aula 6

Itinerari 3: Aula 9 - Aula 8 - Aula 7



Enllumenat d'emergència		Punt de concentració		Detectors automàtics d'incendi	
Senyalització		Risc alt		Sistema fix d'extinció	
Boques d'incendi equipades		Risc mitjà		Avisadors d'alarma	
Polsadors d'alarma		Risc baix		Extintors d'incendi manuals	

Edifici vell: 1a Planta

Revisat: 29/11/2011


Orde d'eixida:

Itinerari 1: Biblioteca 1 - Aula 23

Itinerari 2: Aula 10 - Aula 11 - Aula 12

Itinerari 4: Aula 4 - Aula 5 - Aula 6

Itinerari 3: Aula 9 - Aula 8 - Aula 7

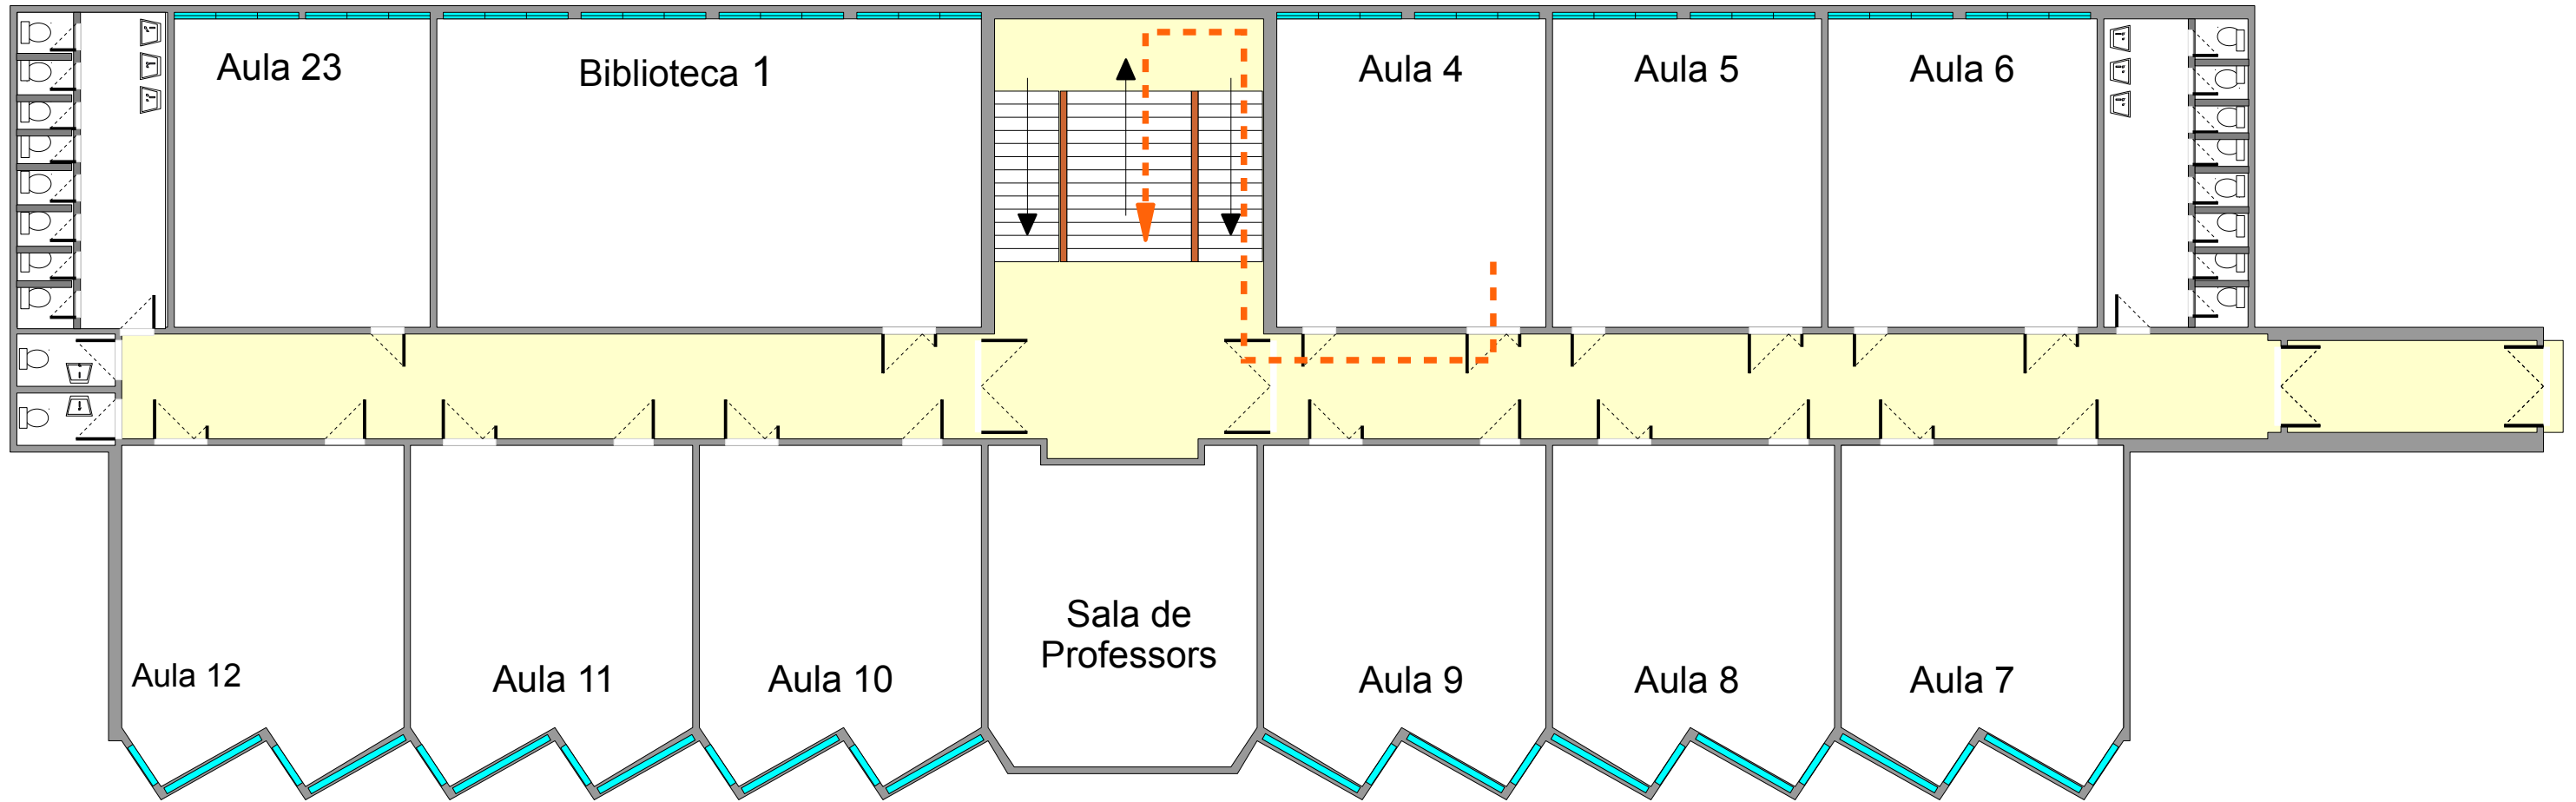

Enllumenat d'emergència		Punt de concentració		Detectors automàtics d'incendi	
Senyalització		Risc alt		Sistema fix d'extinció	
Boques d'incendi equipades		Risc mitjà		Avisadors d'alarma	
Polsadors d'alarma		Risc baix		Extintors d'incendi manuals	

Edifici vell: 1a Planta

Revisat: 29/11/2011


Orde d'eixida:









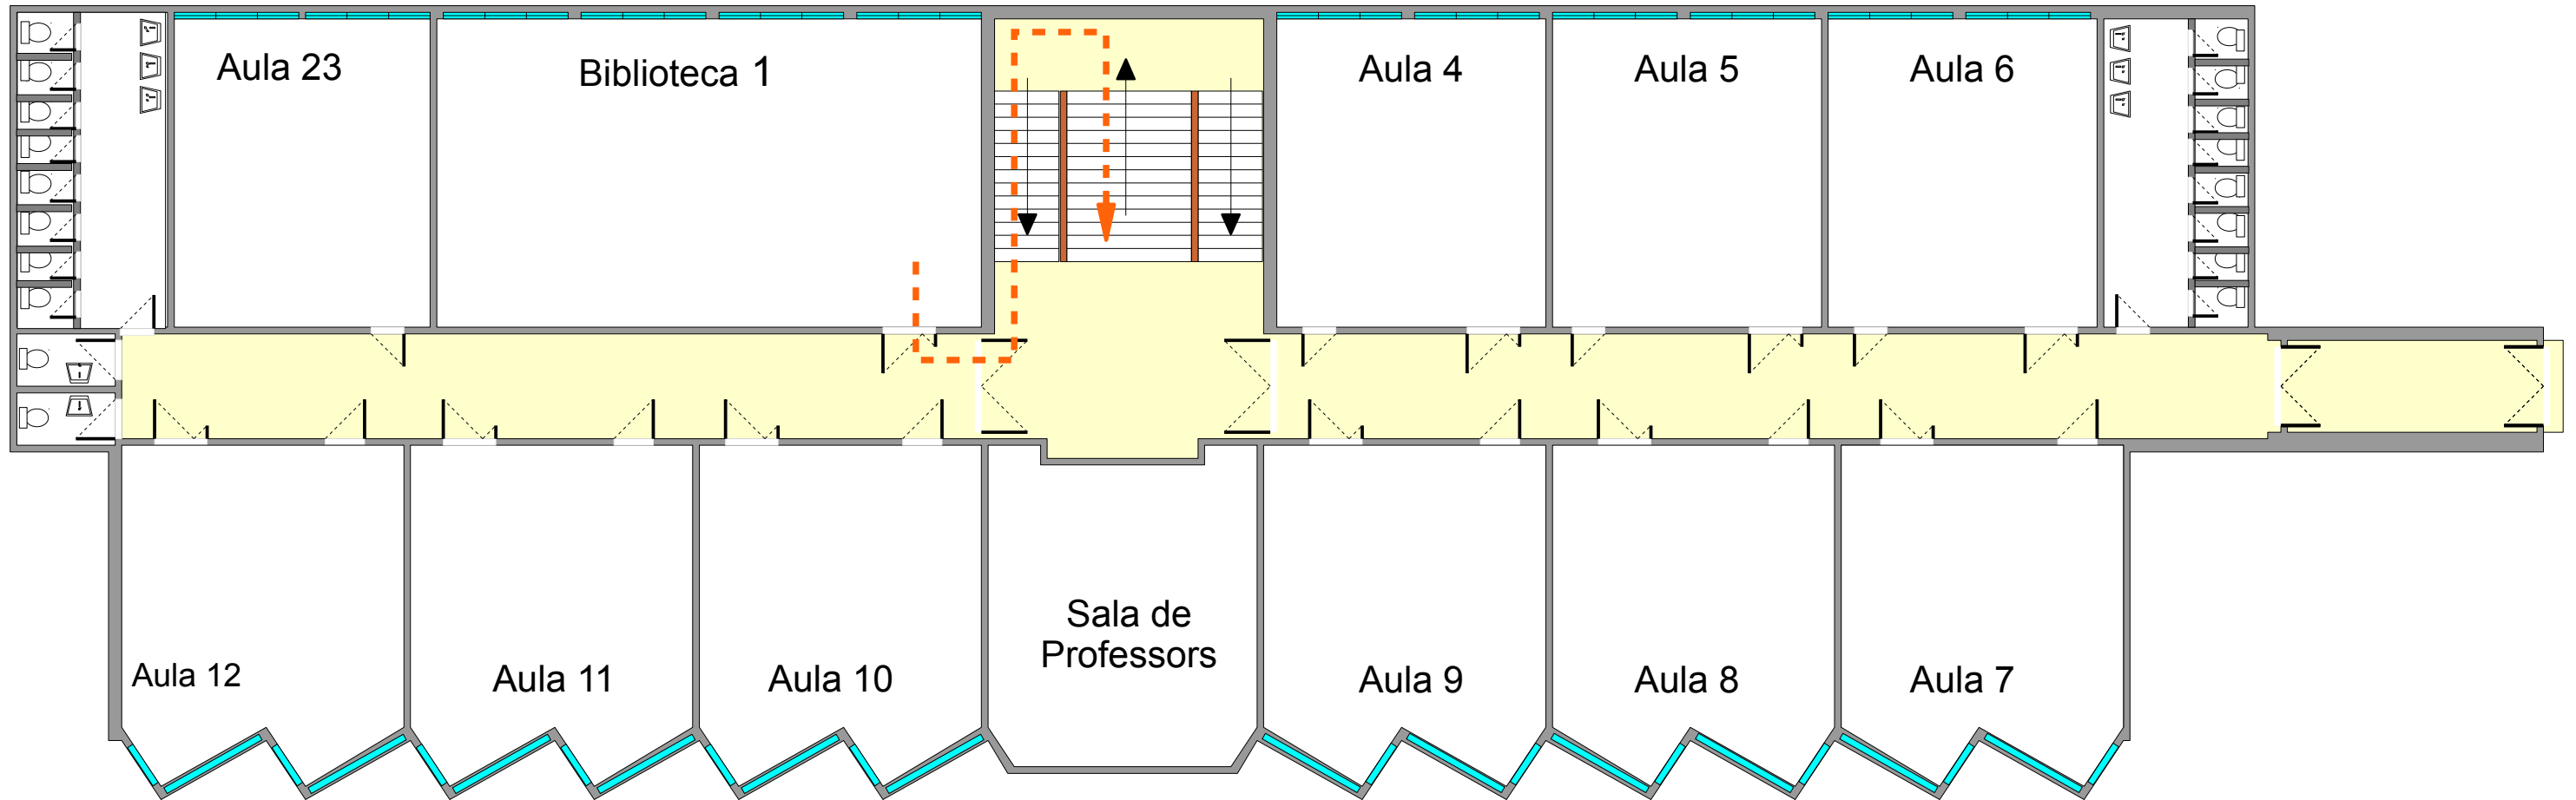



Itinerari 1: Biblioteca 1 - Aula 23

Itinerari 2: Aula 10 - Aula 11 - Aula 12

Itinerari 4: Aula 4 - Aula 5 - Aula 6

Itinerari 3: Aula 9 - Aula 8 - Aula 7



Enllumenat d'emergència		Punt de concentració		Detectors automàtics d'incendi	
Senyalització		Risc alt		Sistema fix d'extinció	
Boques d'incendi equipades		Risc mitjà		Avisadors d'alarma	
Polsadors d'alarma		Risc baix		Extintors d'incendi manuals	

Edifici vell: 1a Planta

Revisat: 29/11/2011


Orde d'eixida:

Itinerari 1: Biblioteca 1 - Aula 23

Itinerari 2: Aula 10 - Aula 11 - Aula 12

Itinerari 4: Aula 4 - Aula 5 - Aula 6

Itinerari 3: Aula 9 - Aula 8 - Aula 7

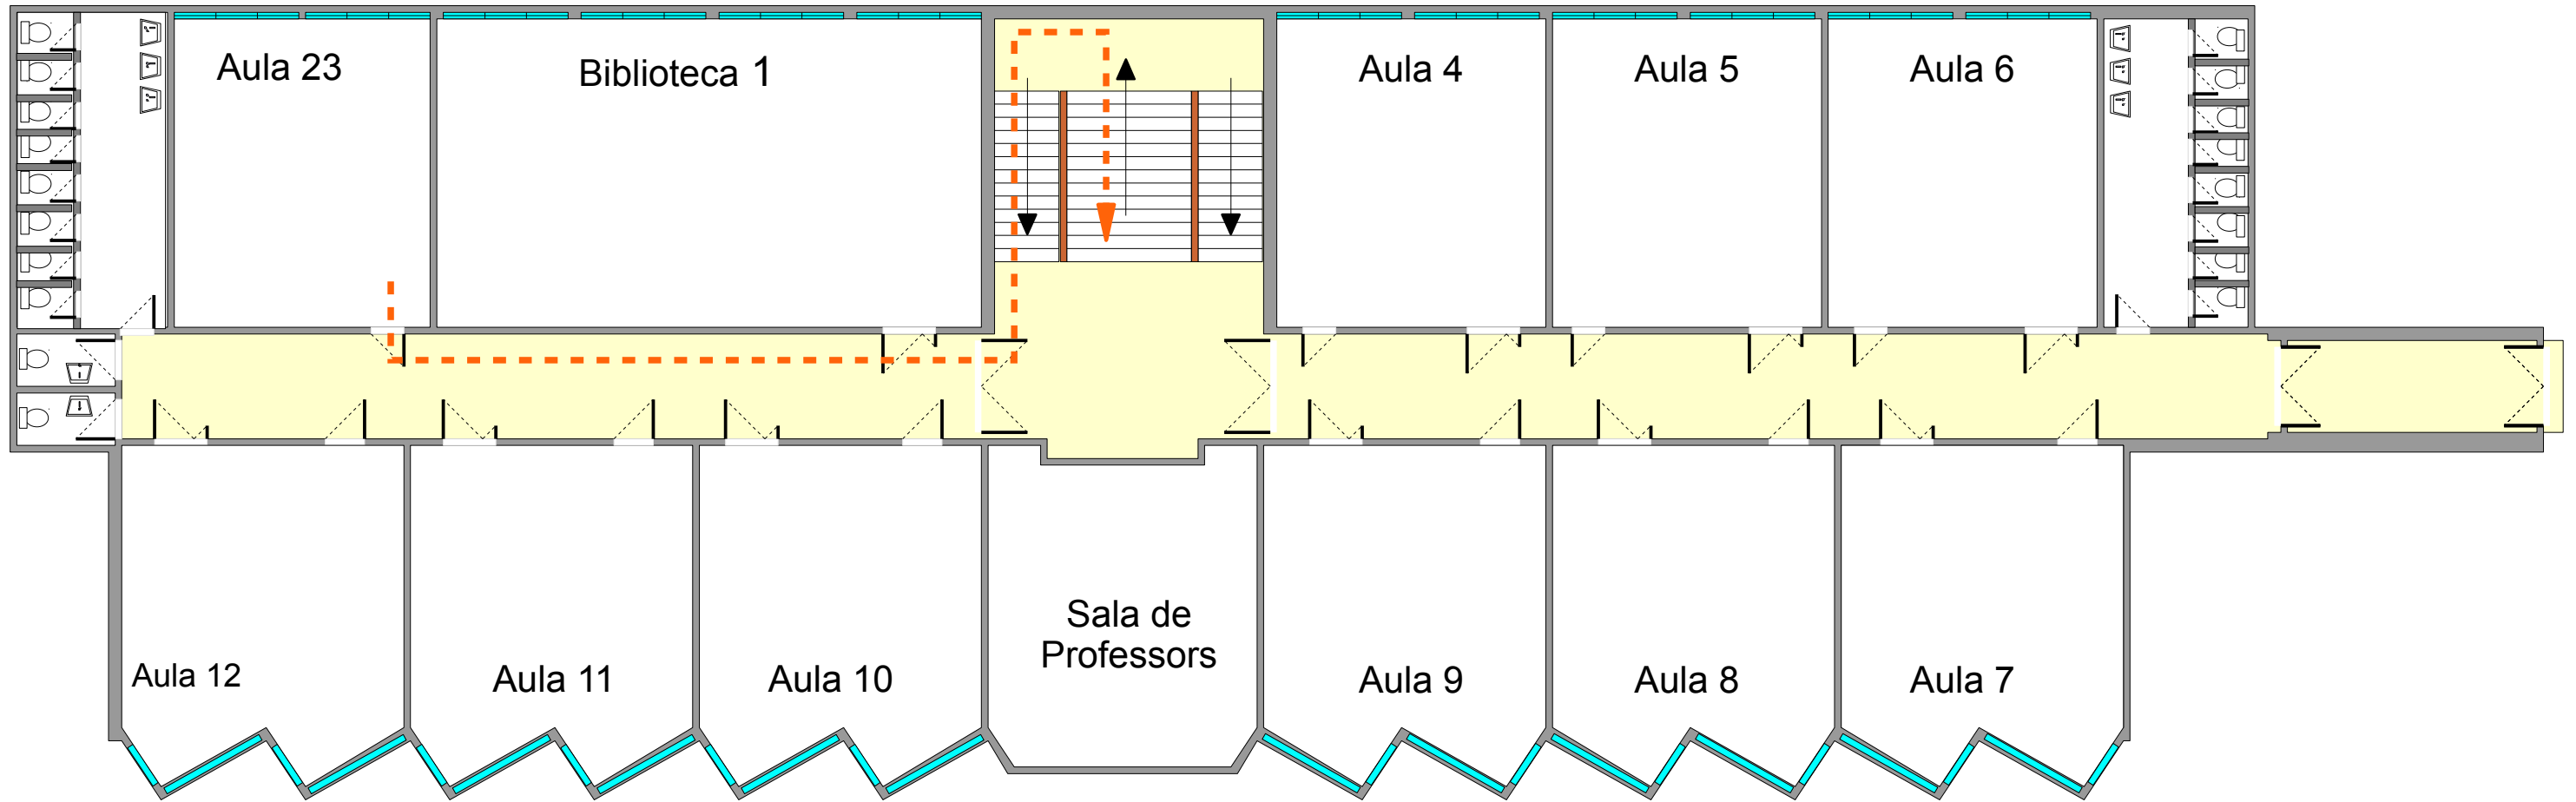

Enllumenat d'emergència		Punt de concentració		Detectors automàtics d'incendi	
Senyalització		Risc alt		Sistema fix d'extinció	
Boques d'incendi equipades		Risc mitjà		Avisadors d'alarma	
Polsadors d'alarma		Risc baix		Extintors d'incendi manuals	

Edifici vell: 1a Planta

Revisat: 29/11/2011


Orde d'eixida:

Itinerari 1: Biblioteca 1 - Aula 23

Itinerari 2: Aula 10 - Aula 11 - Aula 12

Itinerari 4: Aula 4 - Aula 5 - Aula 6

Itinerari 3: Aula 9 - Aula 8 - Aula 7

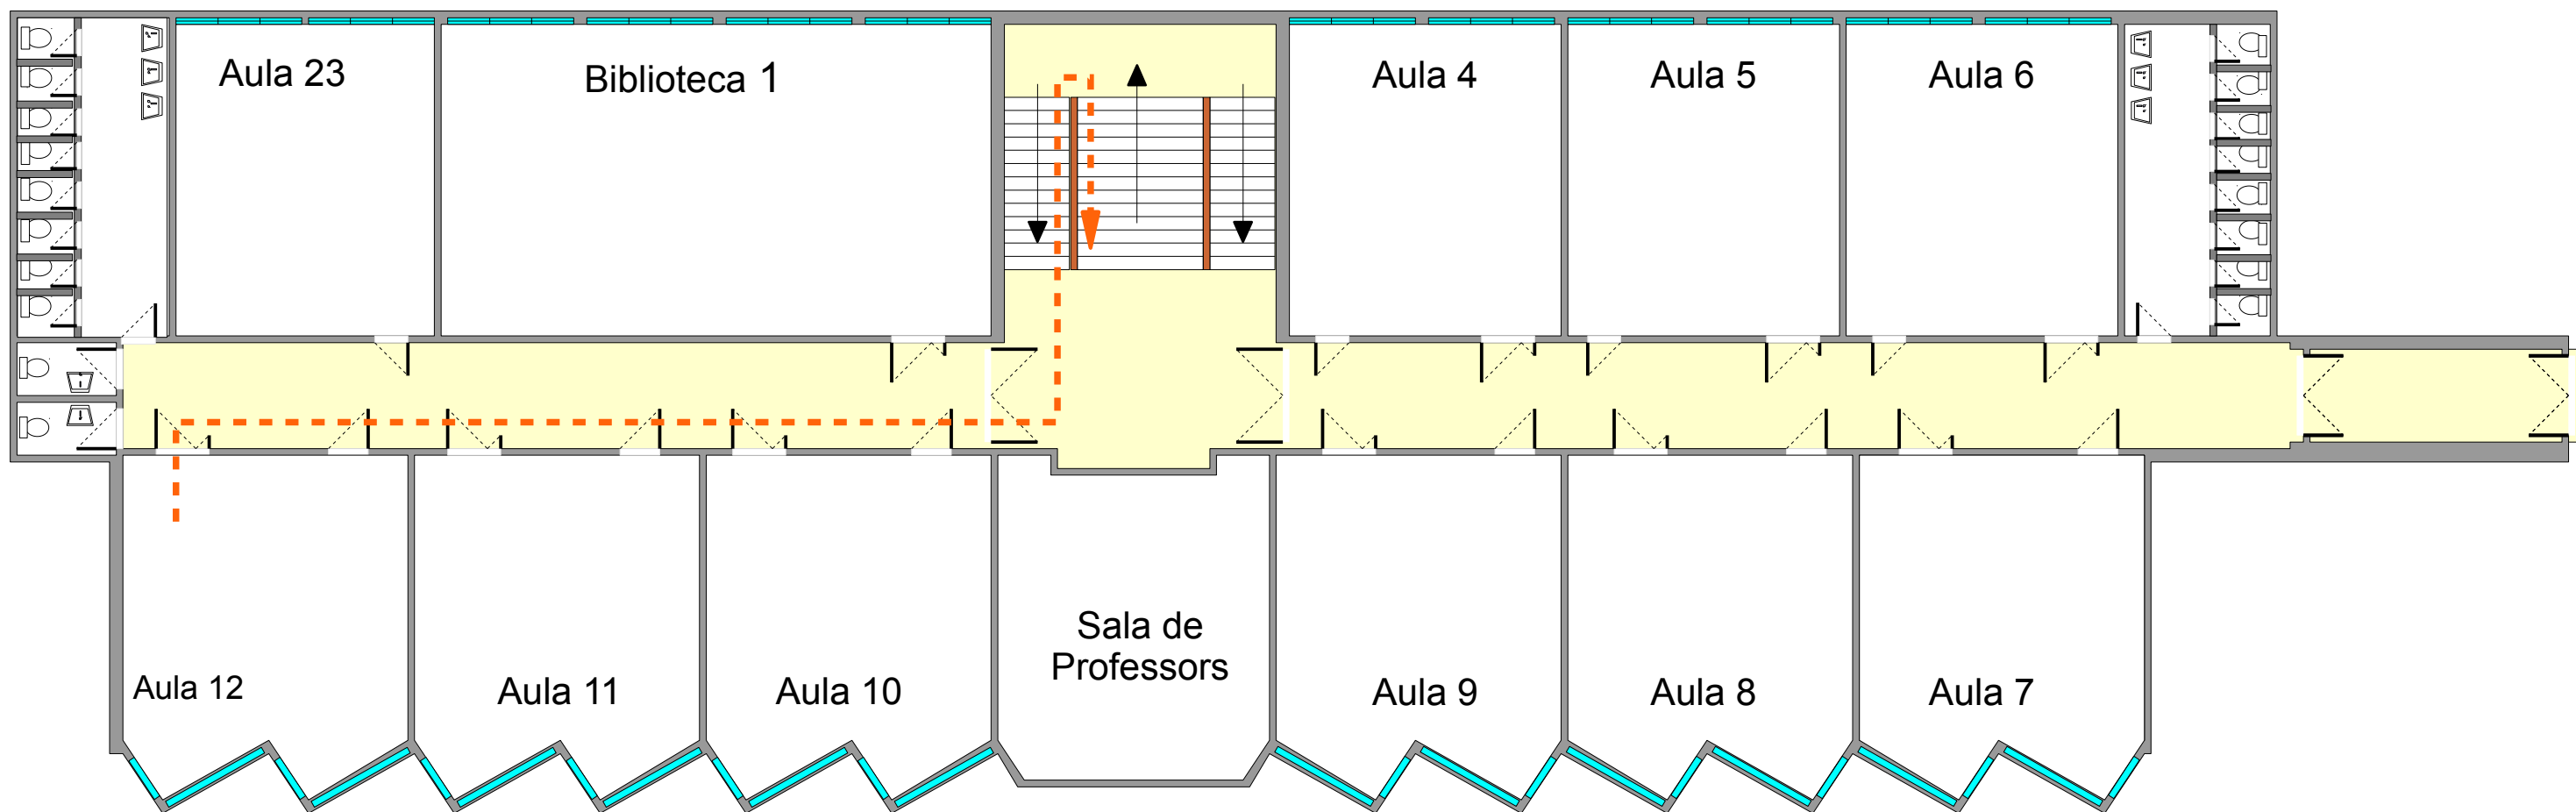

Enllumenat d'emergència



Punt de concentració



Detectors automàtics d'incendi



Senyalització



Risc alt



Sistema fix d'extinció



Boques d'incendi equipades



Risc mitjà



Avisadors d'alarma



Polsadors d'alarma



Risc baix



Extintors d'incendi manuals



Edifici vell: 1a Planta

Revisat: 29/11/2011


Orde d'eixida:

Itinerari 1: Biblioteca 1 - Aula 23

Itinerari 2: Aula 10 - Aula 11 - Aula 12

Itinerari 4: Aula 4 - Aula 5 - Aula 6

Itinerari 3: Aula 9 - Aula 8 - Aula 7

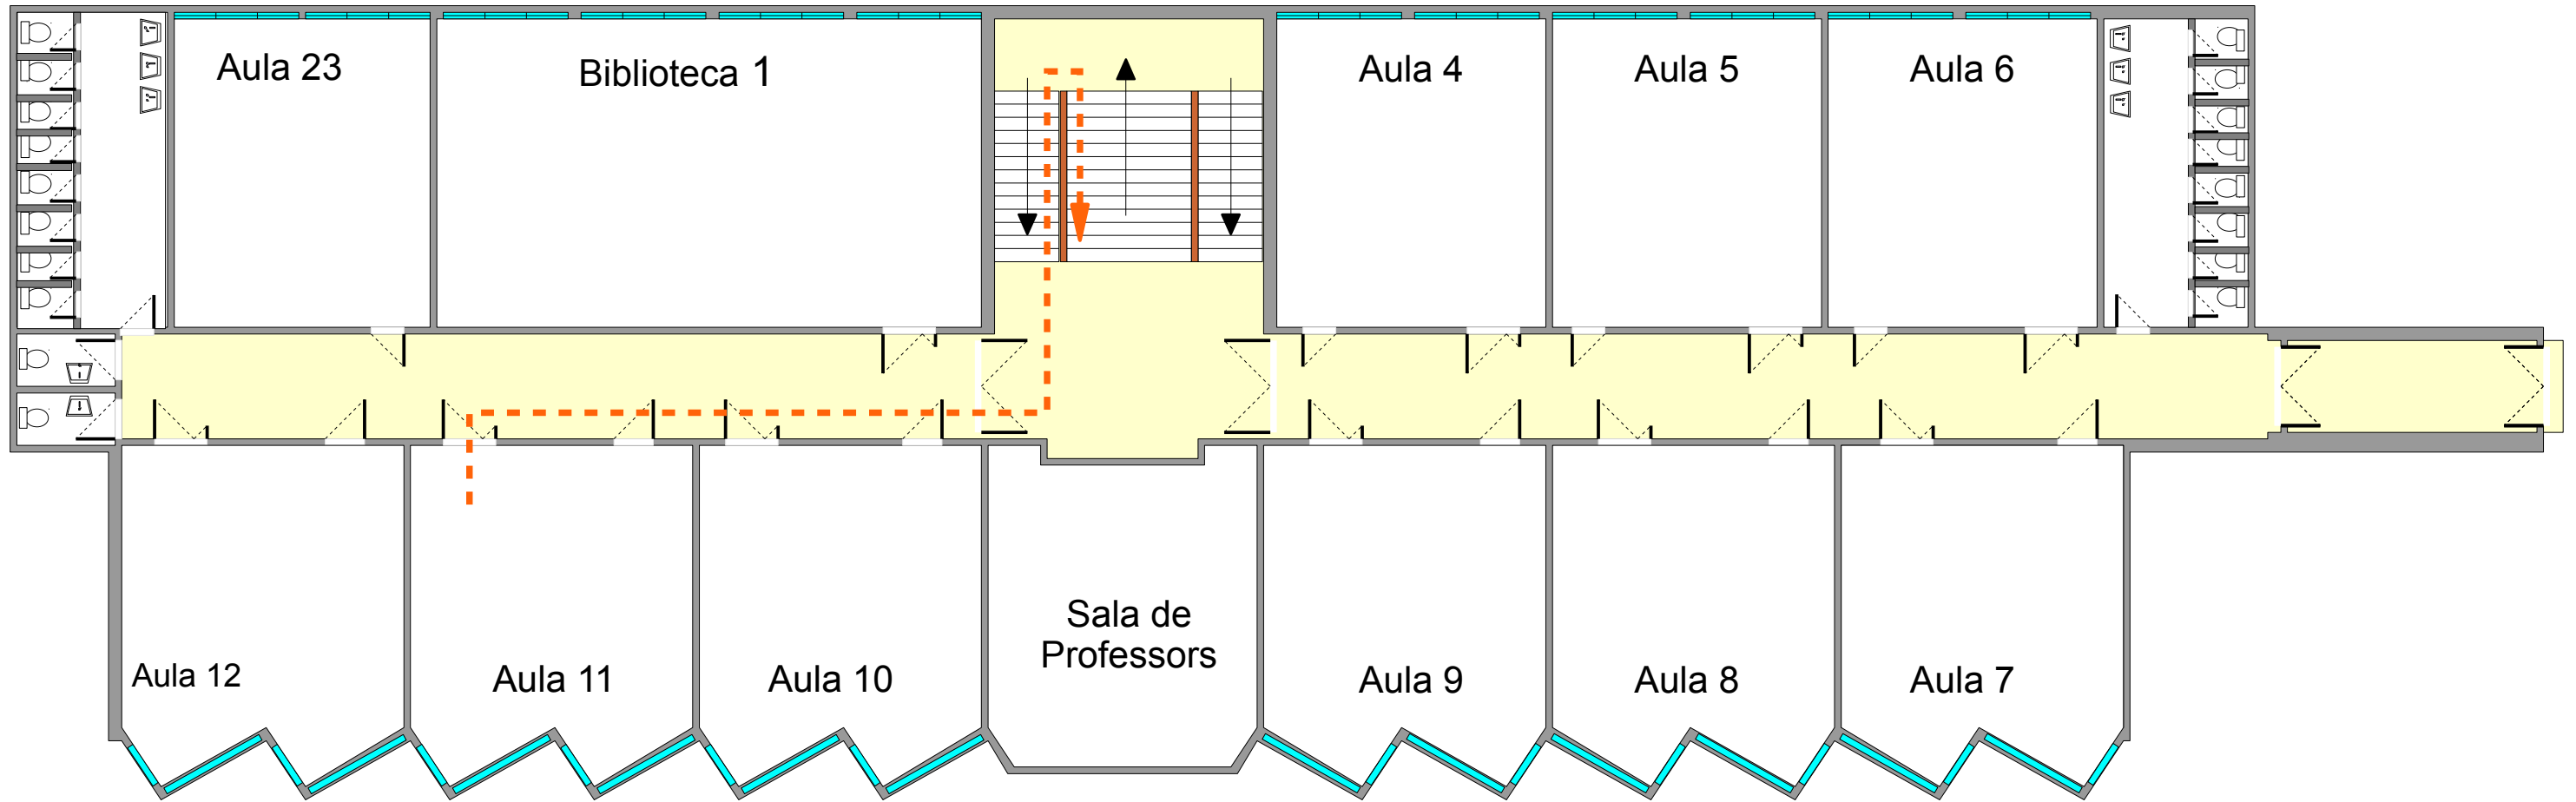

Enllumenat d'emergència		Punt de concentració		Detectors automàtics d'incendi	
Senyalització		Risc alt		Sistema fix d'extinció	
Boques d'incendi equipades		Risc mitjà		Avisadors d'alarma	
Polsadors d'alarma		Risc baix		Extintors d'incendi manuals	

Edifici vell: 1a Planta

Revisat: 29/11/2011


Orde d'eixida:

Itinerari 1: Biblioteca 1 - Aula 23

Itinerari 2: Aula 10 - Aula 11 - Aula 12

Itinerari 4: Aula 4 - Aula 5 - Aula 6

Itinerari 3: Aula 9 - Aula 8 - Aula 7

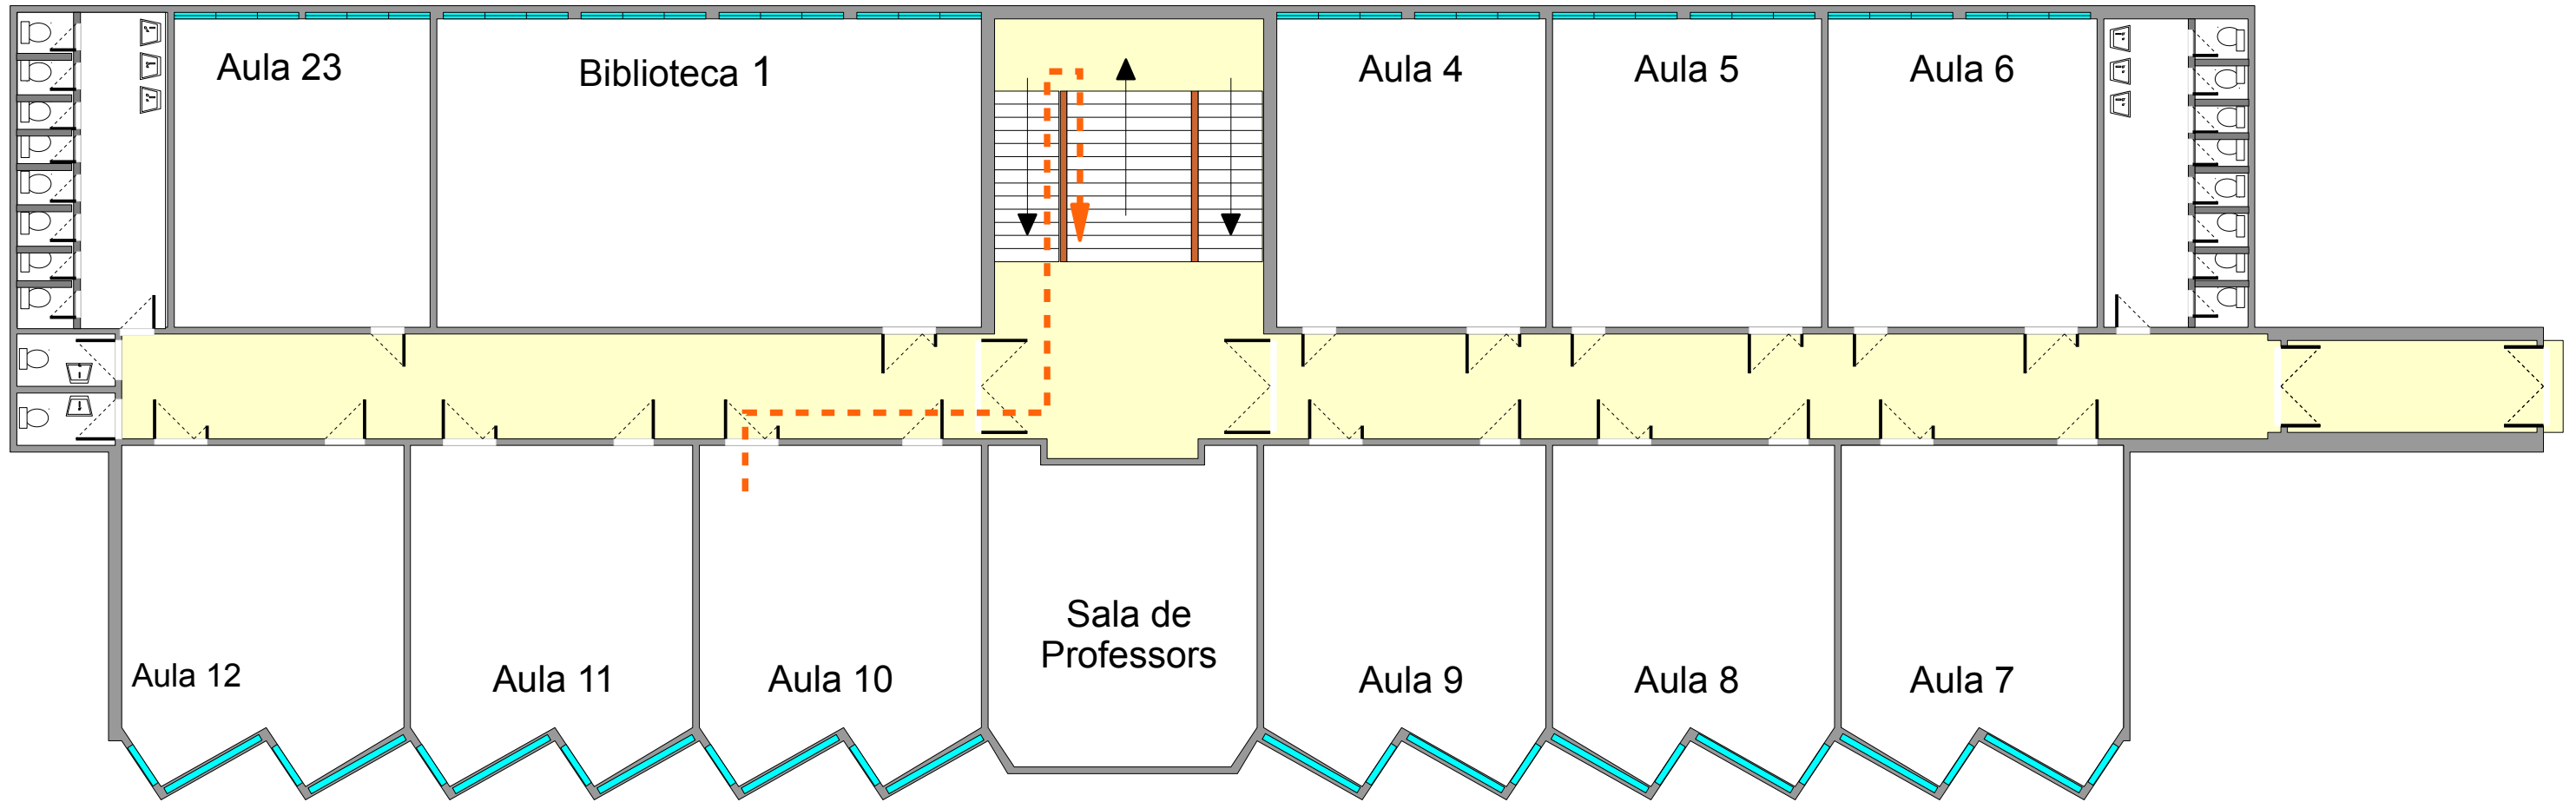

Enllumenat d'emergència		Punt de concentració		Detectors automàtics d'incendi	
Senyalització		Risc alt		Sistema fix d'extinció	
Boques d'incendi equipades		Risc mitjà		Avisadors d'alarma	
Polsadors d'alarma		Risc baix		Extintors d'incendi manuals	

Edifici vell: 1a Planta

Revisat: 29/11/2011


Orde d'eixida:









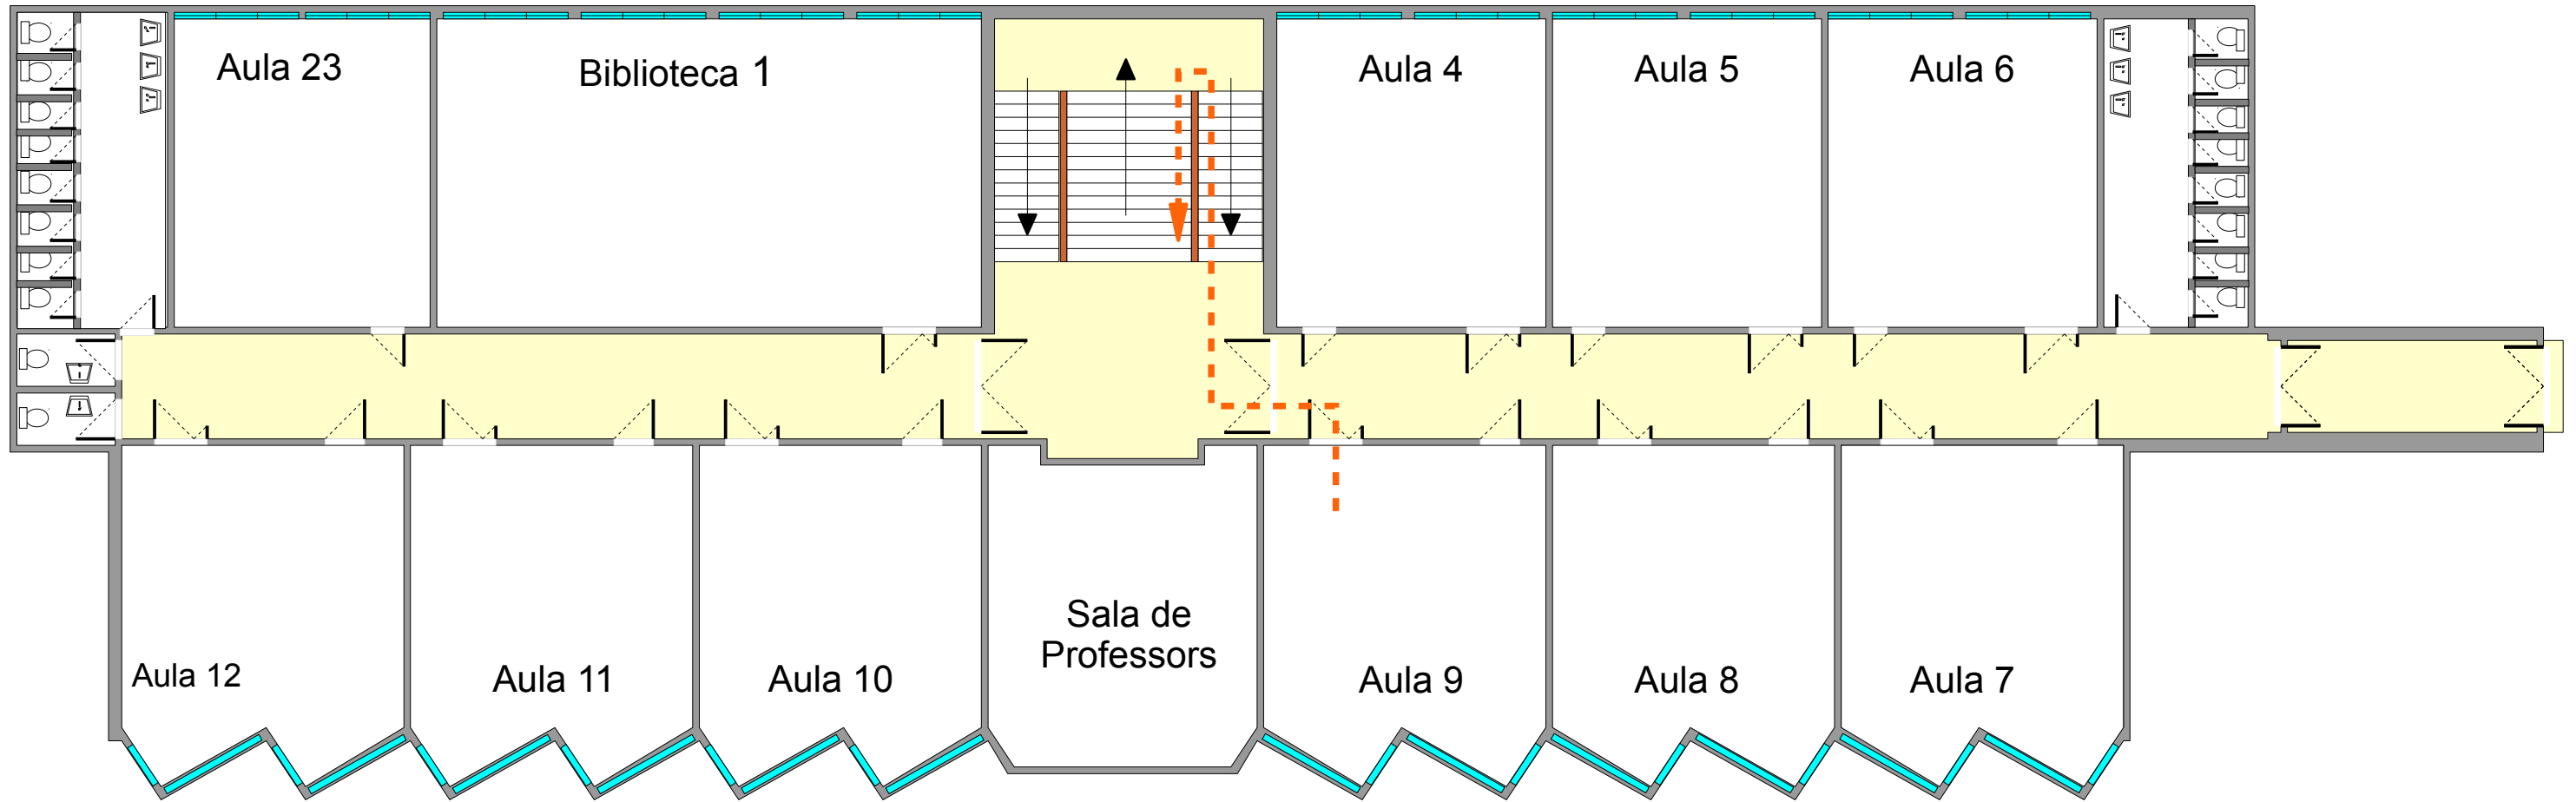



Itinerari 1: Biblioteca 1 - Aula 23

Itinerari 2: Aula 10 - Aula 11 - Aula 12

Itinerari 4: Aula 4 - Aula 5 - Aula 6

Itinerari 3: Aula 9 - Aula 8 - Aula 7



Enllumenat d'emergència		Punt de concentració		Detectors automàtics d'incendi	
Senyalització		Risc alt		Sistema fix d'extinció	
Boques d'incendi equipades		Risc mitjà		Avisadors d'alarma	
Polsadors d'alarma		Risc baix		Extintors d'incendi manuals	

Edifici vell: 1a Planta

Revisat: 29/11/2011


Orde d'eixida:

Itinerari 1: Biblioteca 1 - Aula 23

Itinerari 2: Aula 10 - Aula 11 - Aula 12

Itinerari 4: Aula 4 - Aula 5 - Aula 6

Itinerari 3: Aula 9 - Aula 8 - Aula 7

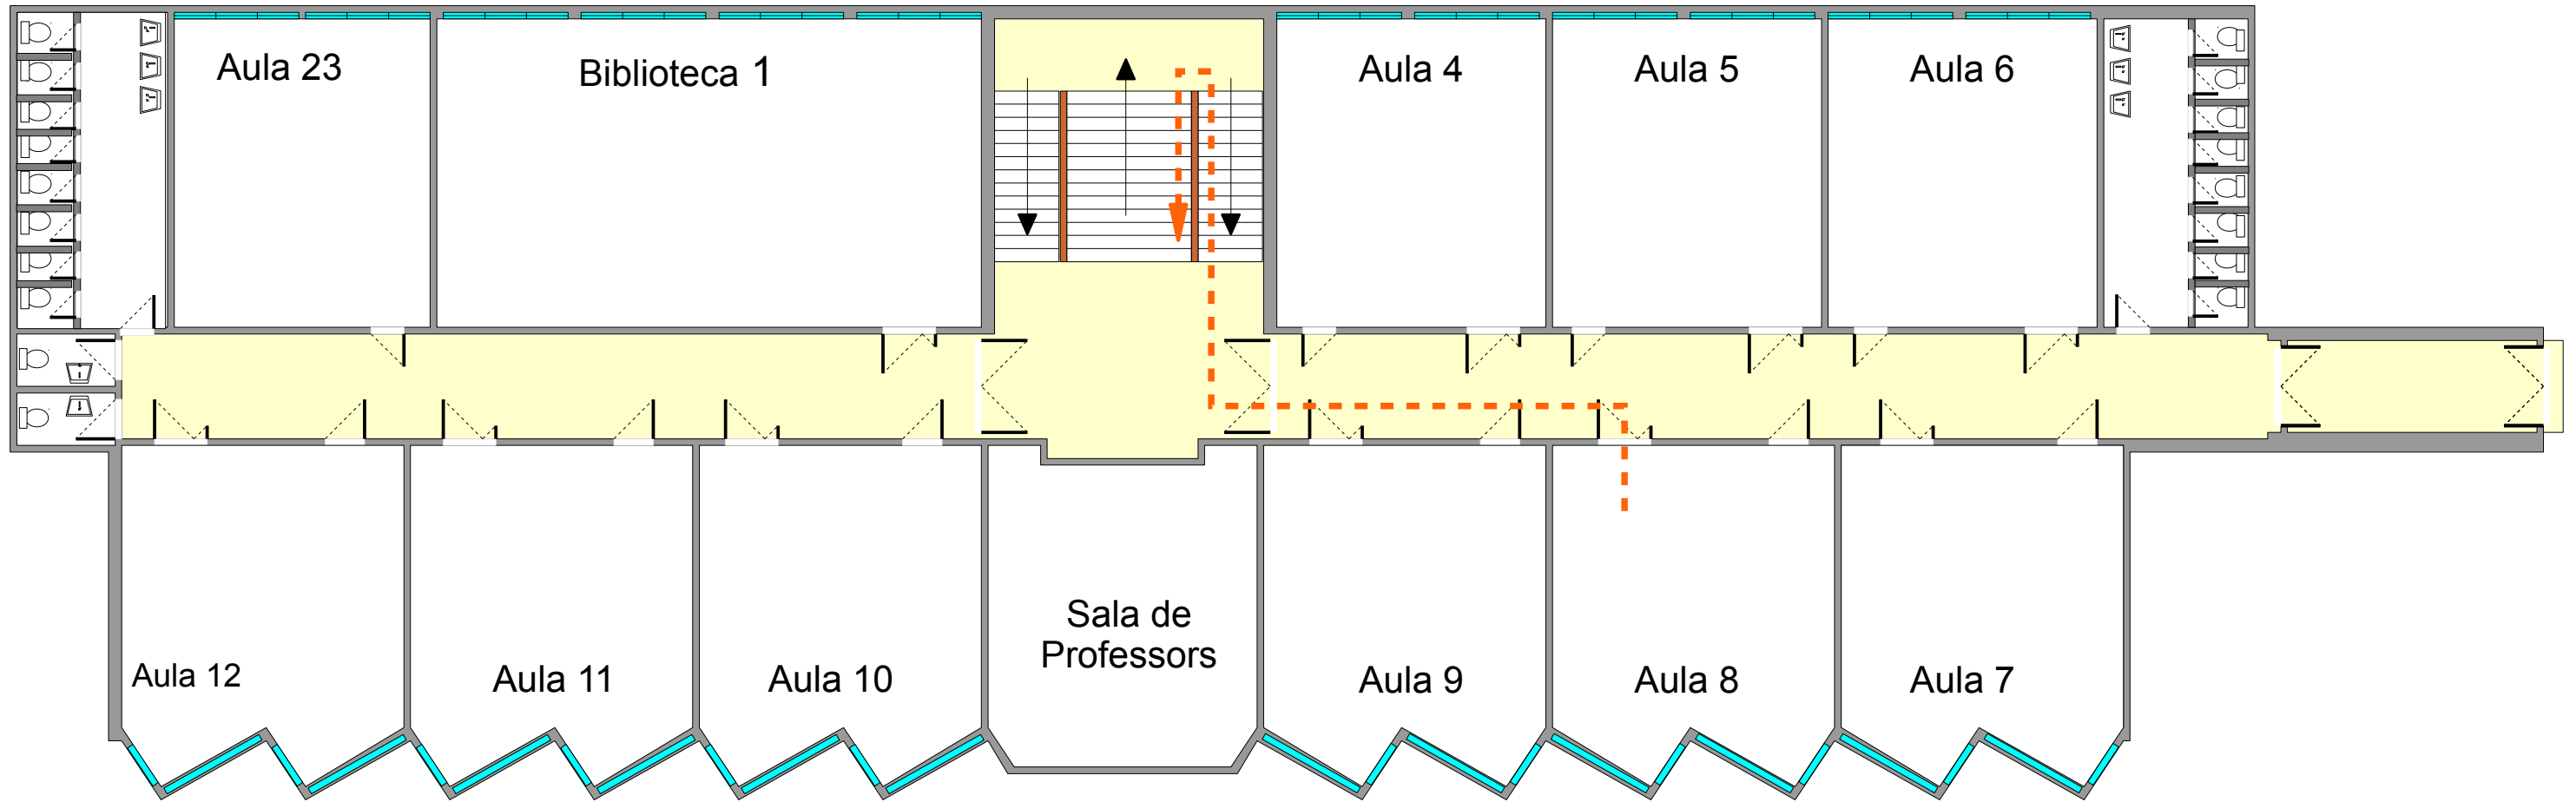

Enllumenat d'emergència		Punt de concentració		Detectors automàtics d'incendi	
Senyalització		Risc alt		Sistema fix d'extinció	
Boques d'incendi equipades		Risc mitjà		Avisadors d'alarma	
Polsadors d'alarma		Risc baix		Extintors d'incendi manuals	

Edifici vell: 1a Planta

Revisat: 29/11/2011


Orde d'eixida:

Itinerari 1: Biblioteca 1 - Aula 23

Itinerari 2: Aula 10 - Aula 11 - Aula 12

Itinerari 4: Aula 4 - Aula 5 - Aula 6

Itinerari 3: Aula 9 - Aula 8 - Aula 7

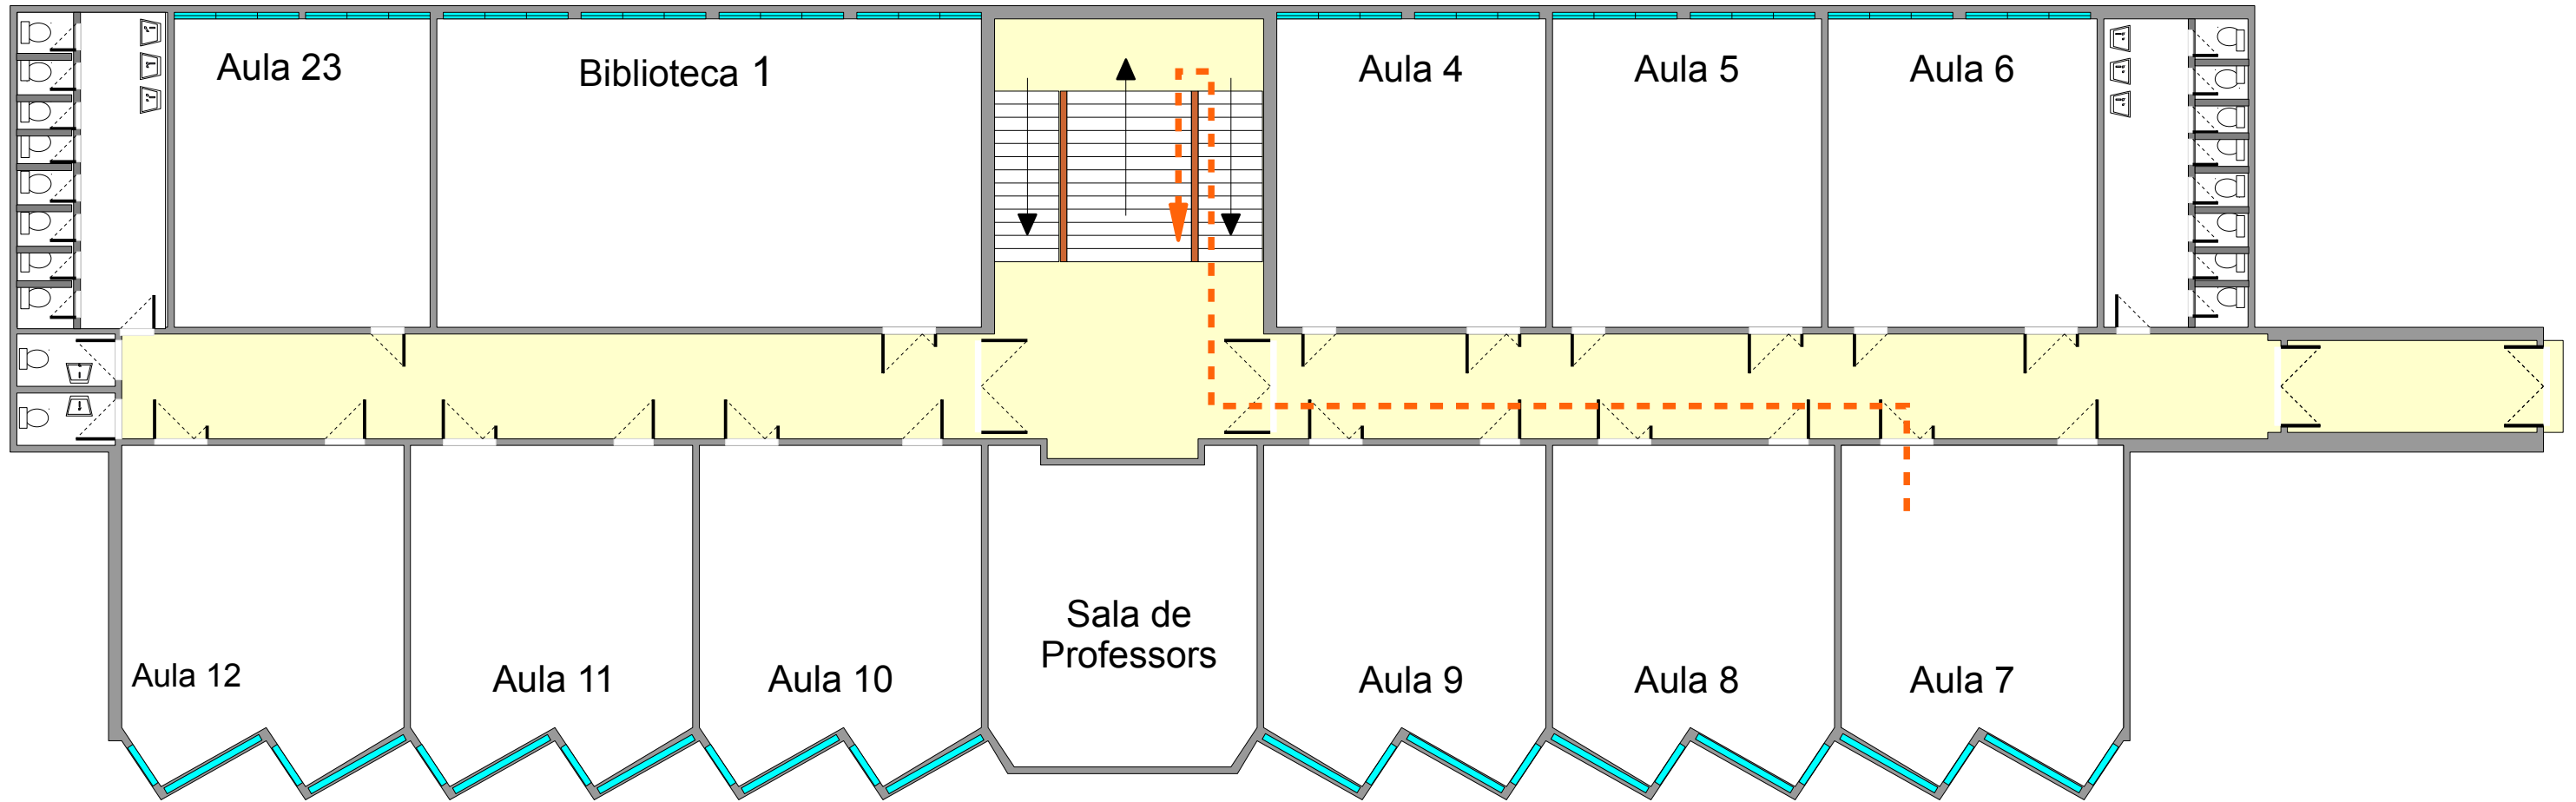

Enllumenat d'emergència		Punt de concentració		Detectors automàtics d'incendi	
Senyalització		Risc alt		Sistema fix d'extinció	
Boques d'incendi equipades		Risc mitjà		Avisadors d'alarma	
Polsadors d'alarma		Risc baix		Extintors d'incendi manuals	


Edifici vell: 1a Planta

Revisat: 29/11/2011

Orde d'eixida:



Punt 2

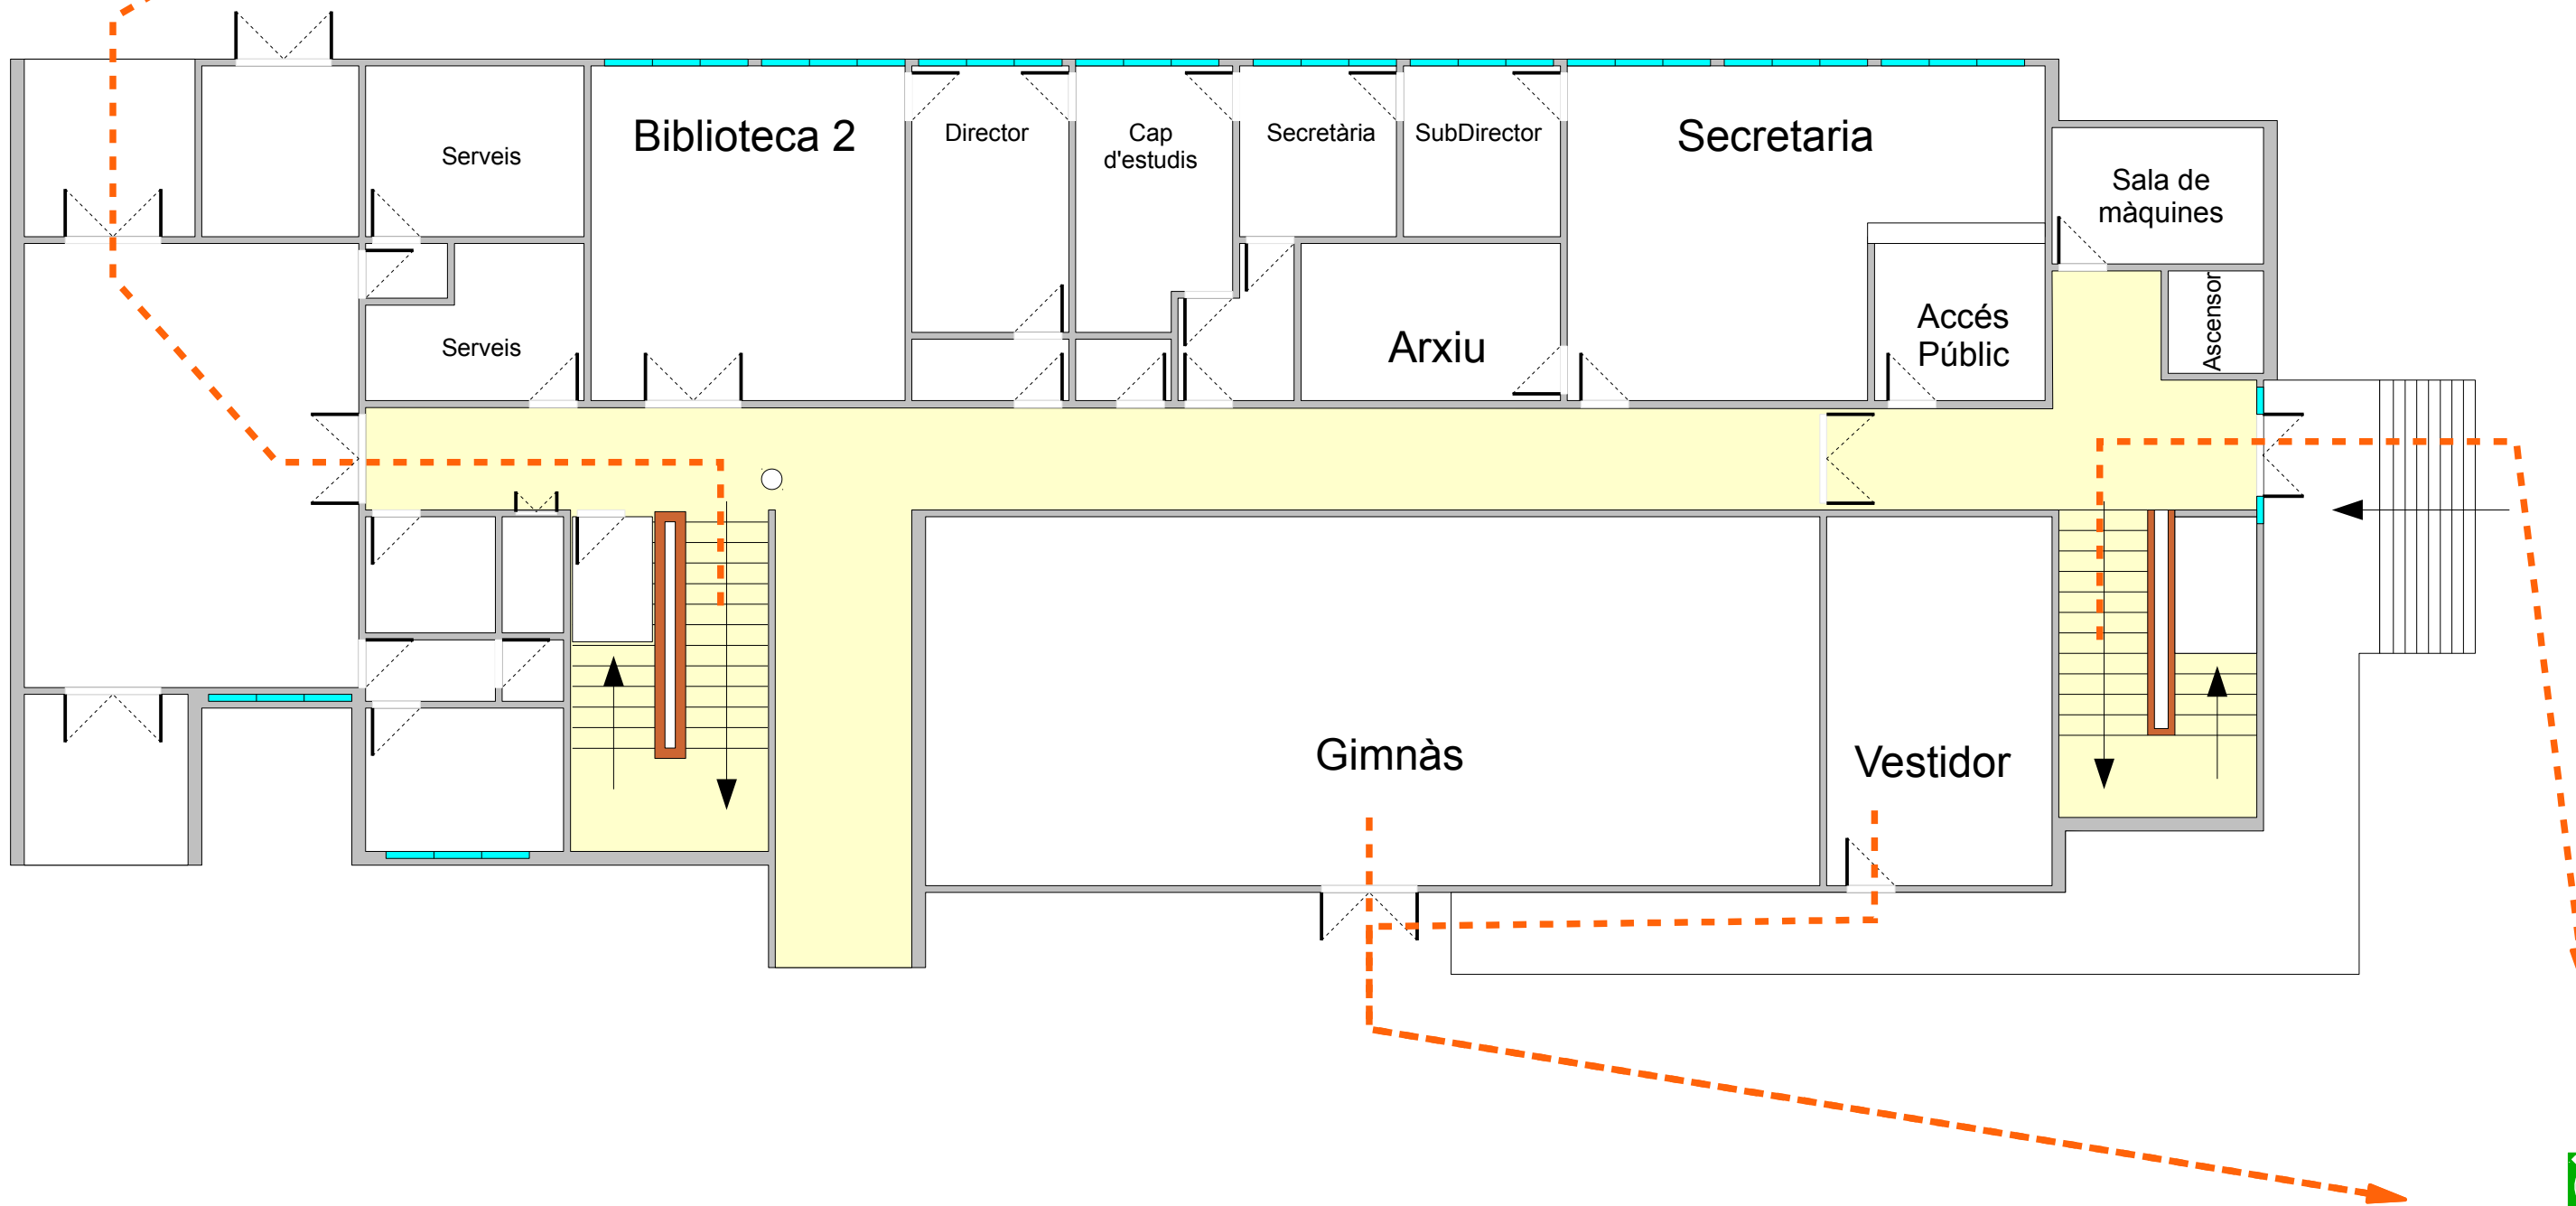

Punt 1


Enllumenat d'emergència		Punt de concentració		Detectors automàtics d'incendi	
Senyalització		Risc alt		Sistema fix d'extinció	
Boques d'incendi equipades		Risc mitjà		Avisadors d'alarma	
Polsadors d'alarma		Risc baix		Extintors d'incendi manuals	









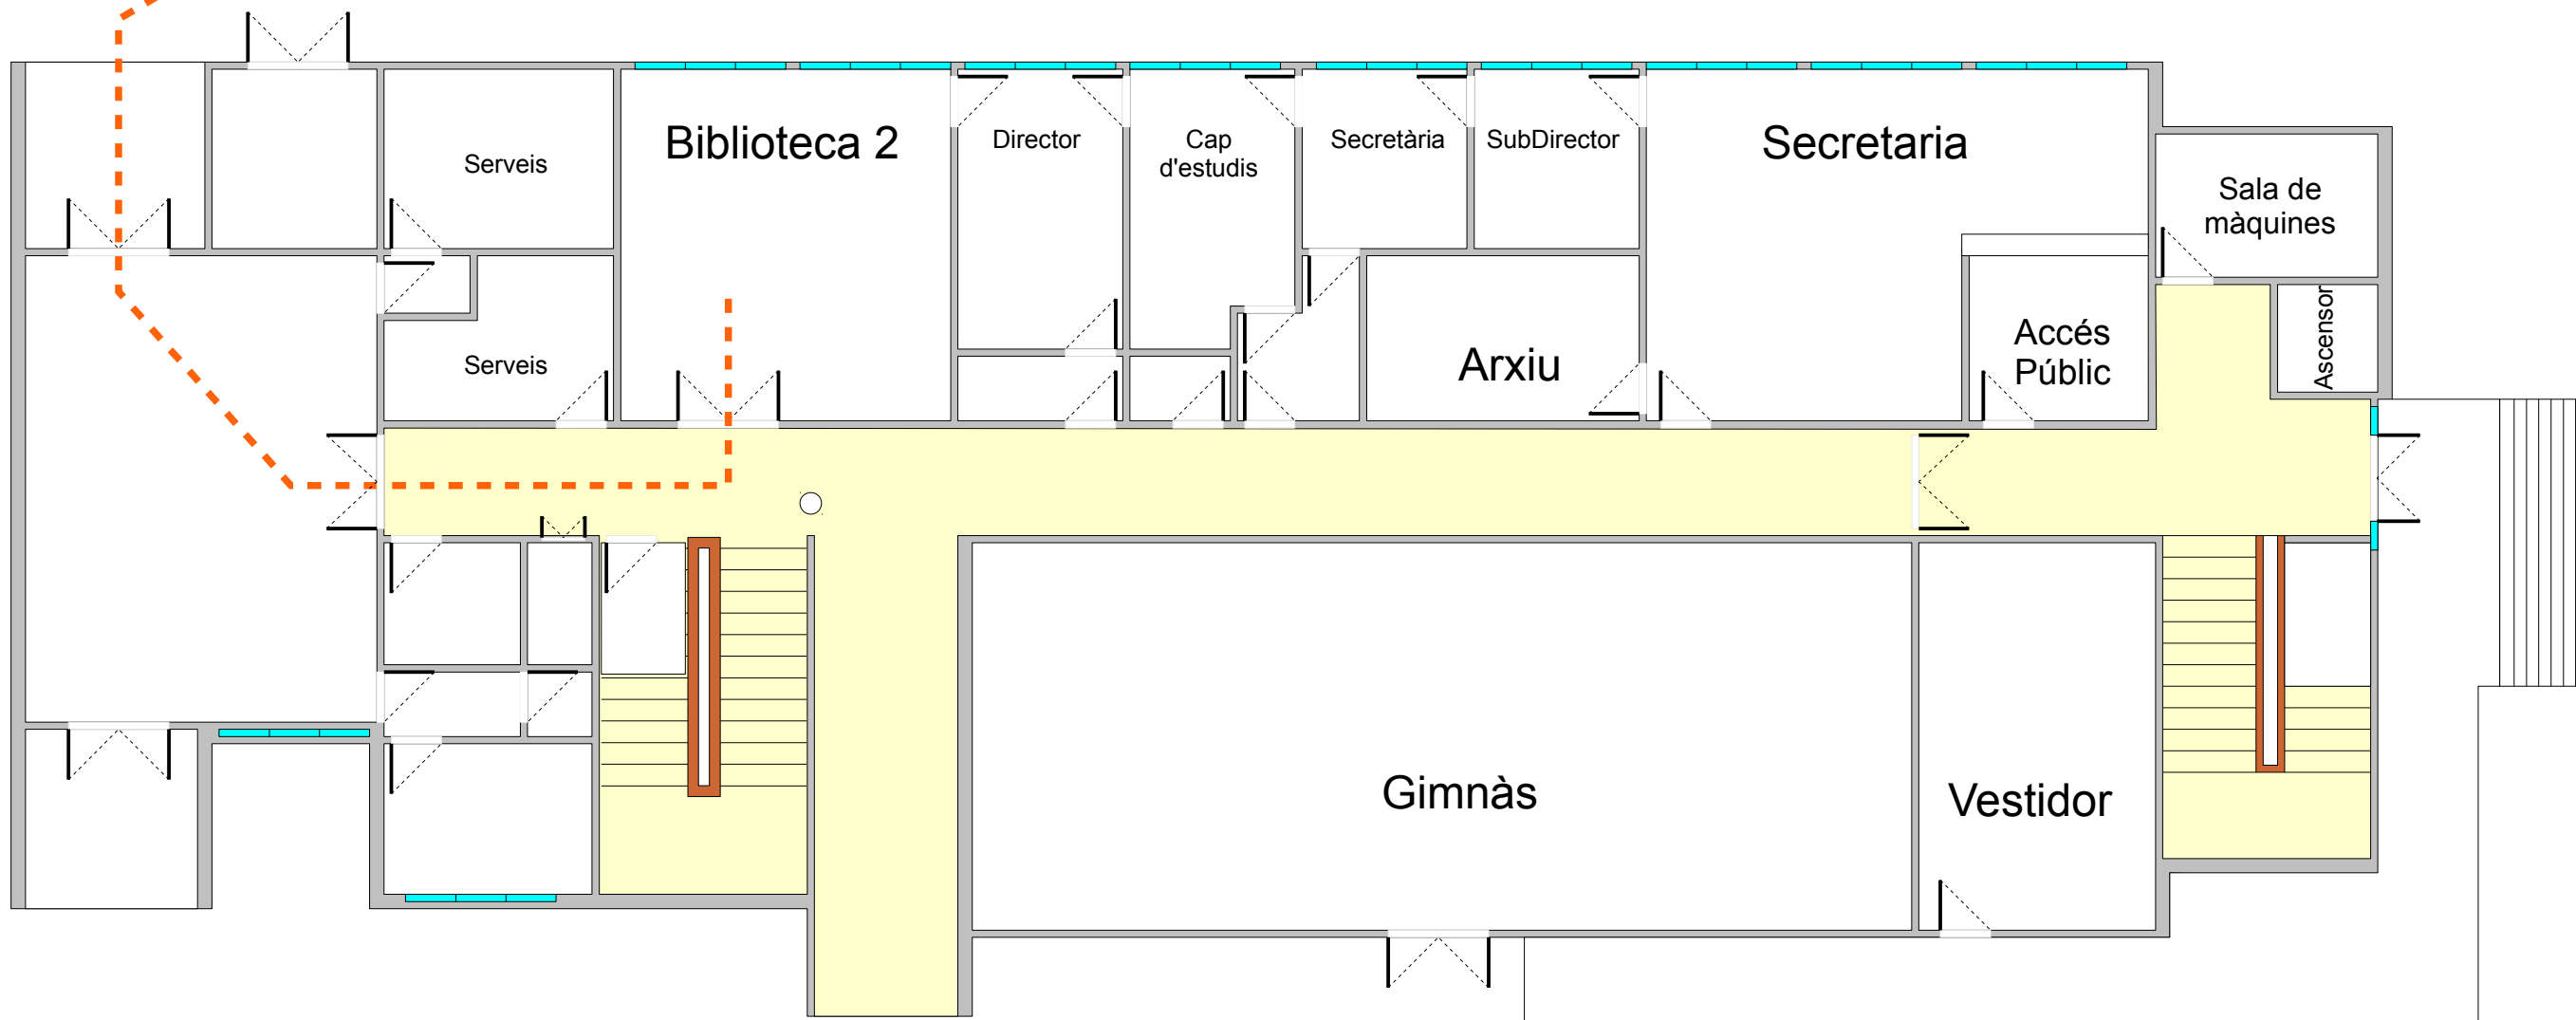



Edifici nou: Planta baixa

Revisat: 19/04/2011



Punt 2



Enllumenat d'emergència		Punt de concentració		Detectors automàtics d'incendi	
Senyalització		Risc alt		Sistema fix d'extinció	
Boques d'incendi equipades		Risc mitjà		Avisadors d'alarma	
Polsadors d'alarma		Risc baix		Extintors d'incendi manuals	



Punt 1

Edifici nou: Planta baixa

Revisat: 19/04/2011


Orde d'eixida:

Itinerari 1: Aula 27 - Laboratori - Dep. Química

Itinerari 2: Dep. Francés - Dep. Anglés

Itinerari 4: Laboratori - Dep. Física

Itinerari 3: Laboratori - Dep Ciències

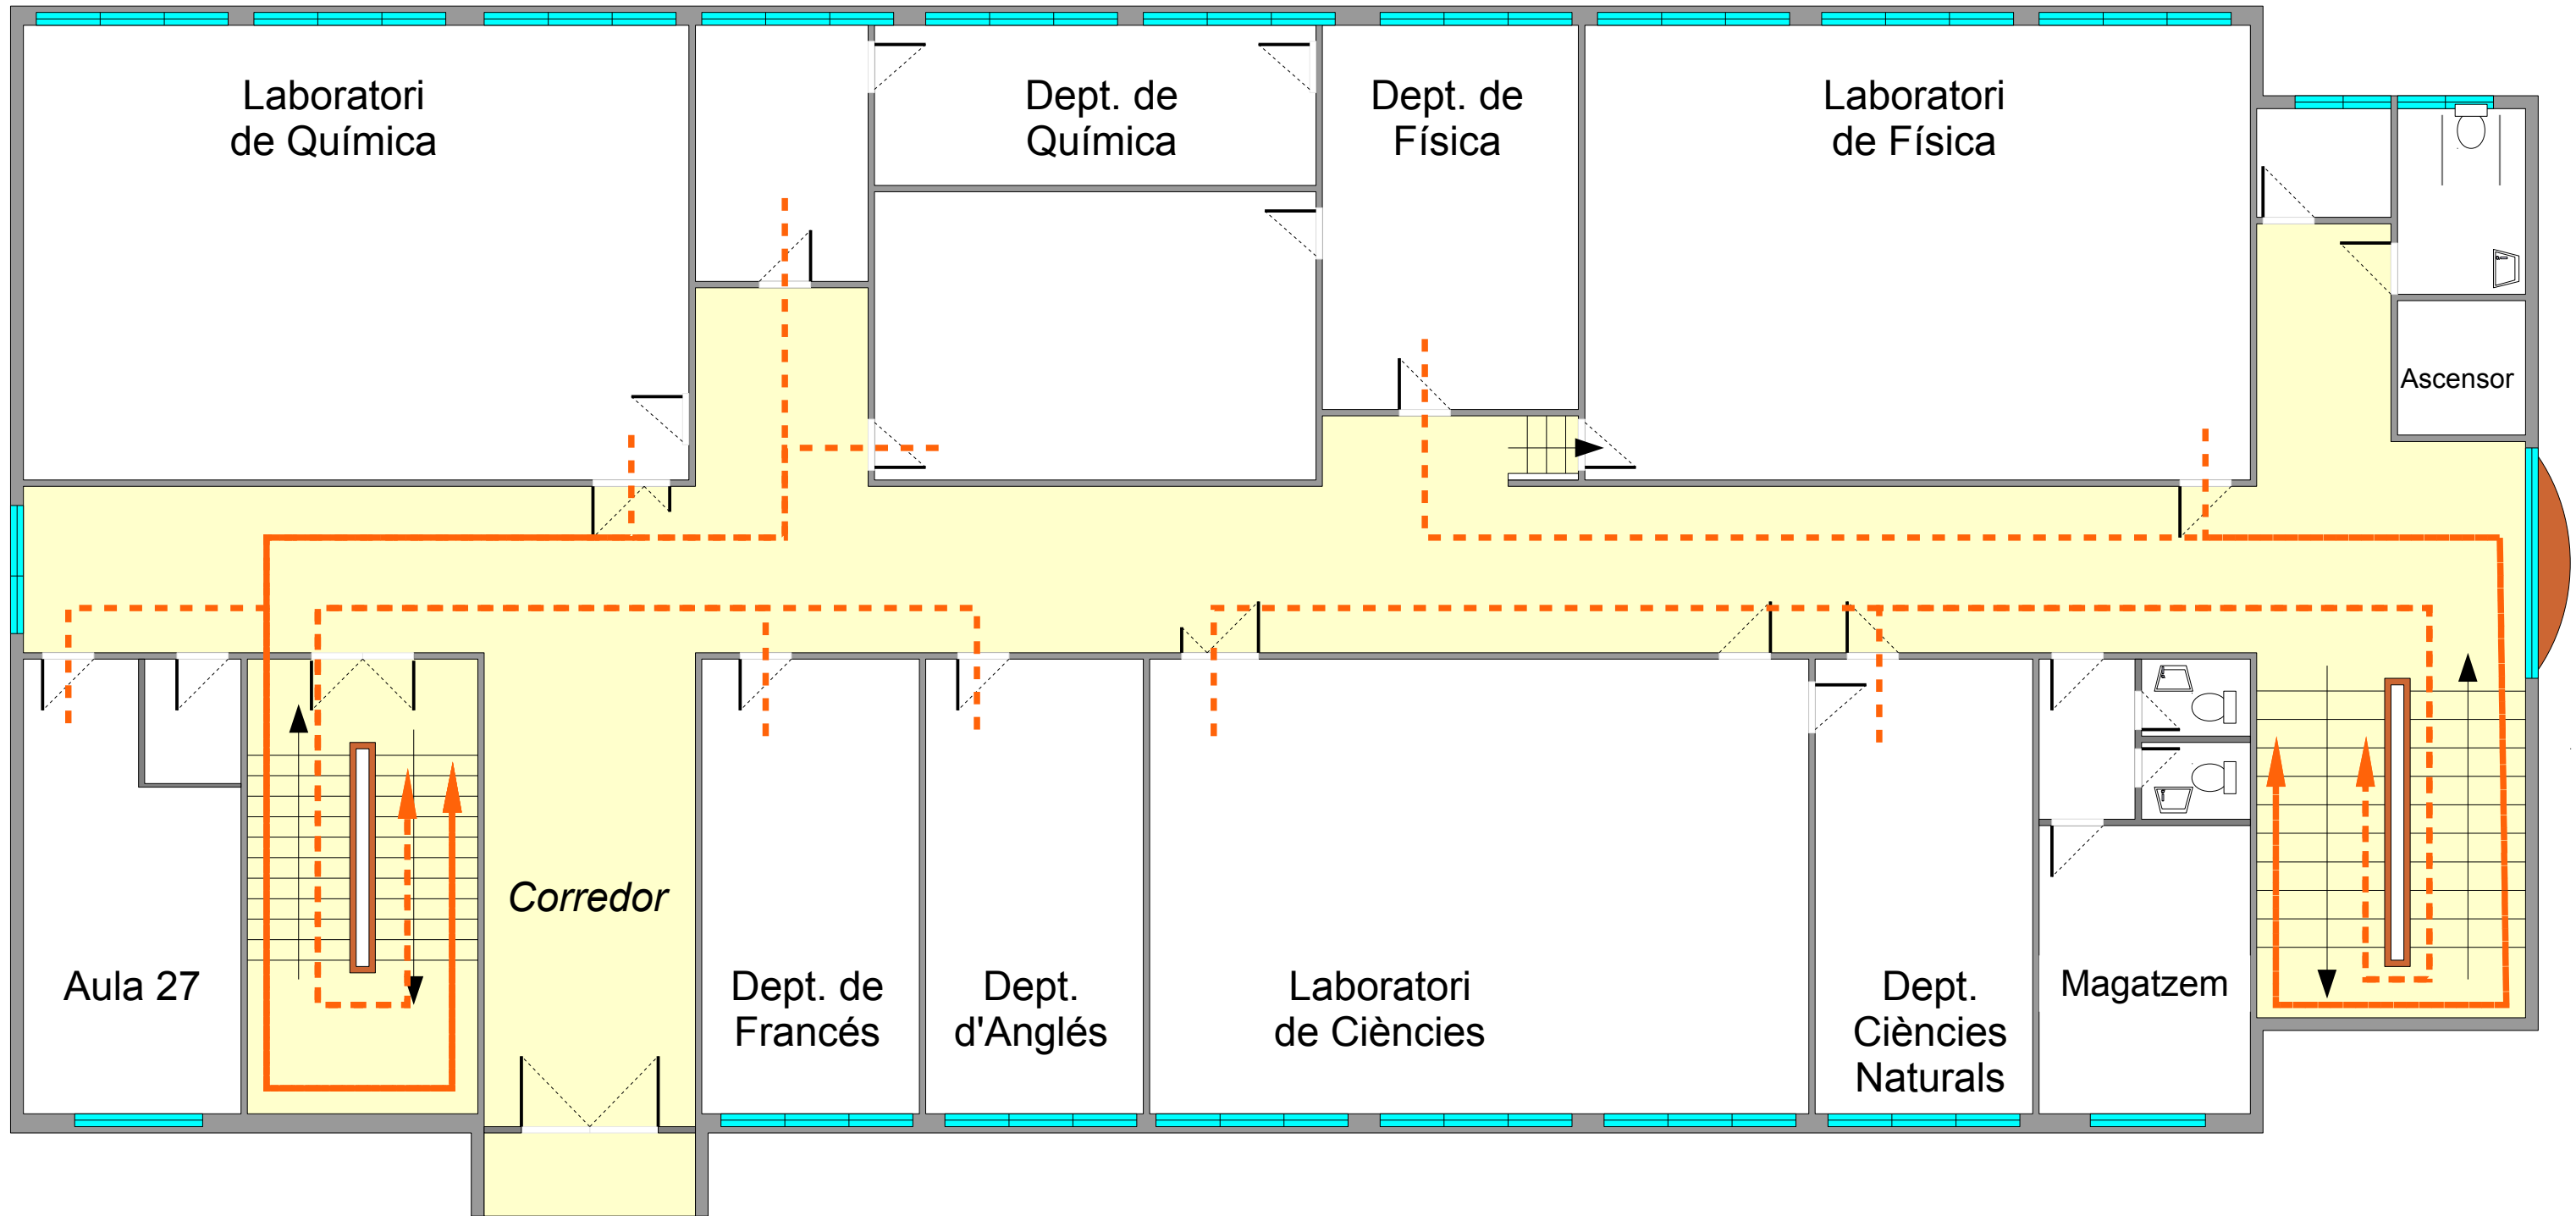

Enllumenat d'emergència		Punt de concentració		Detectors automàtics d'incendi	
Senyalització		Risc alt		Sistema fix d'extinció	
Boques d'incendi equipades		Risc mitjà		Avisadors d'alarma	
Polsadors d'alarma		Risc baix		Extintors d'incendi manuals	

Edifici nou: 1a Planta

Revisat: 19/04/2011


Orde d'eixida:

Itinerari 1: Aula 27 - Laboratori - Dep. Química

Itinerari 2: Dep. Francés - Dep. Anglès

Itinerari 4: Laboratori - Dep. Física

Itinerari 3: Laboratori - Dep Ciències

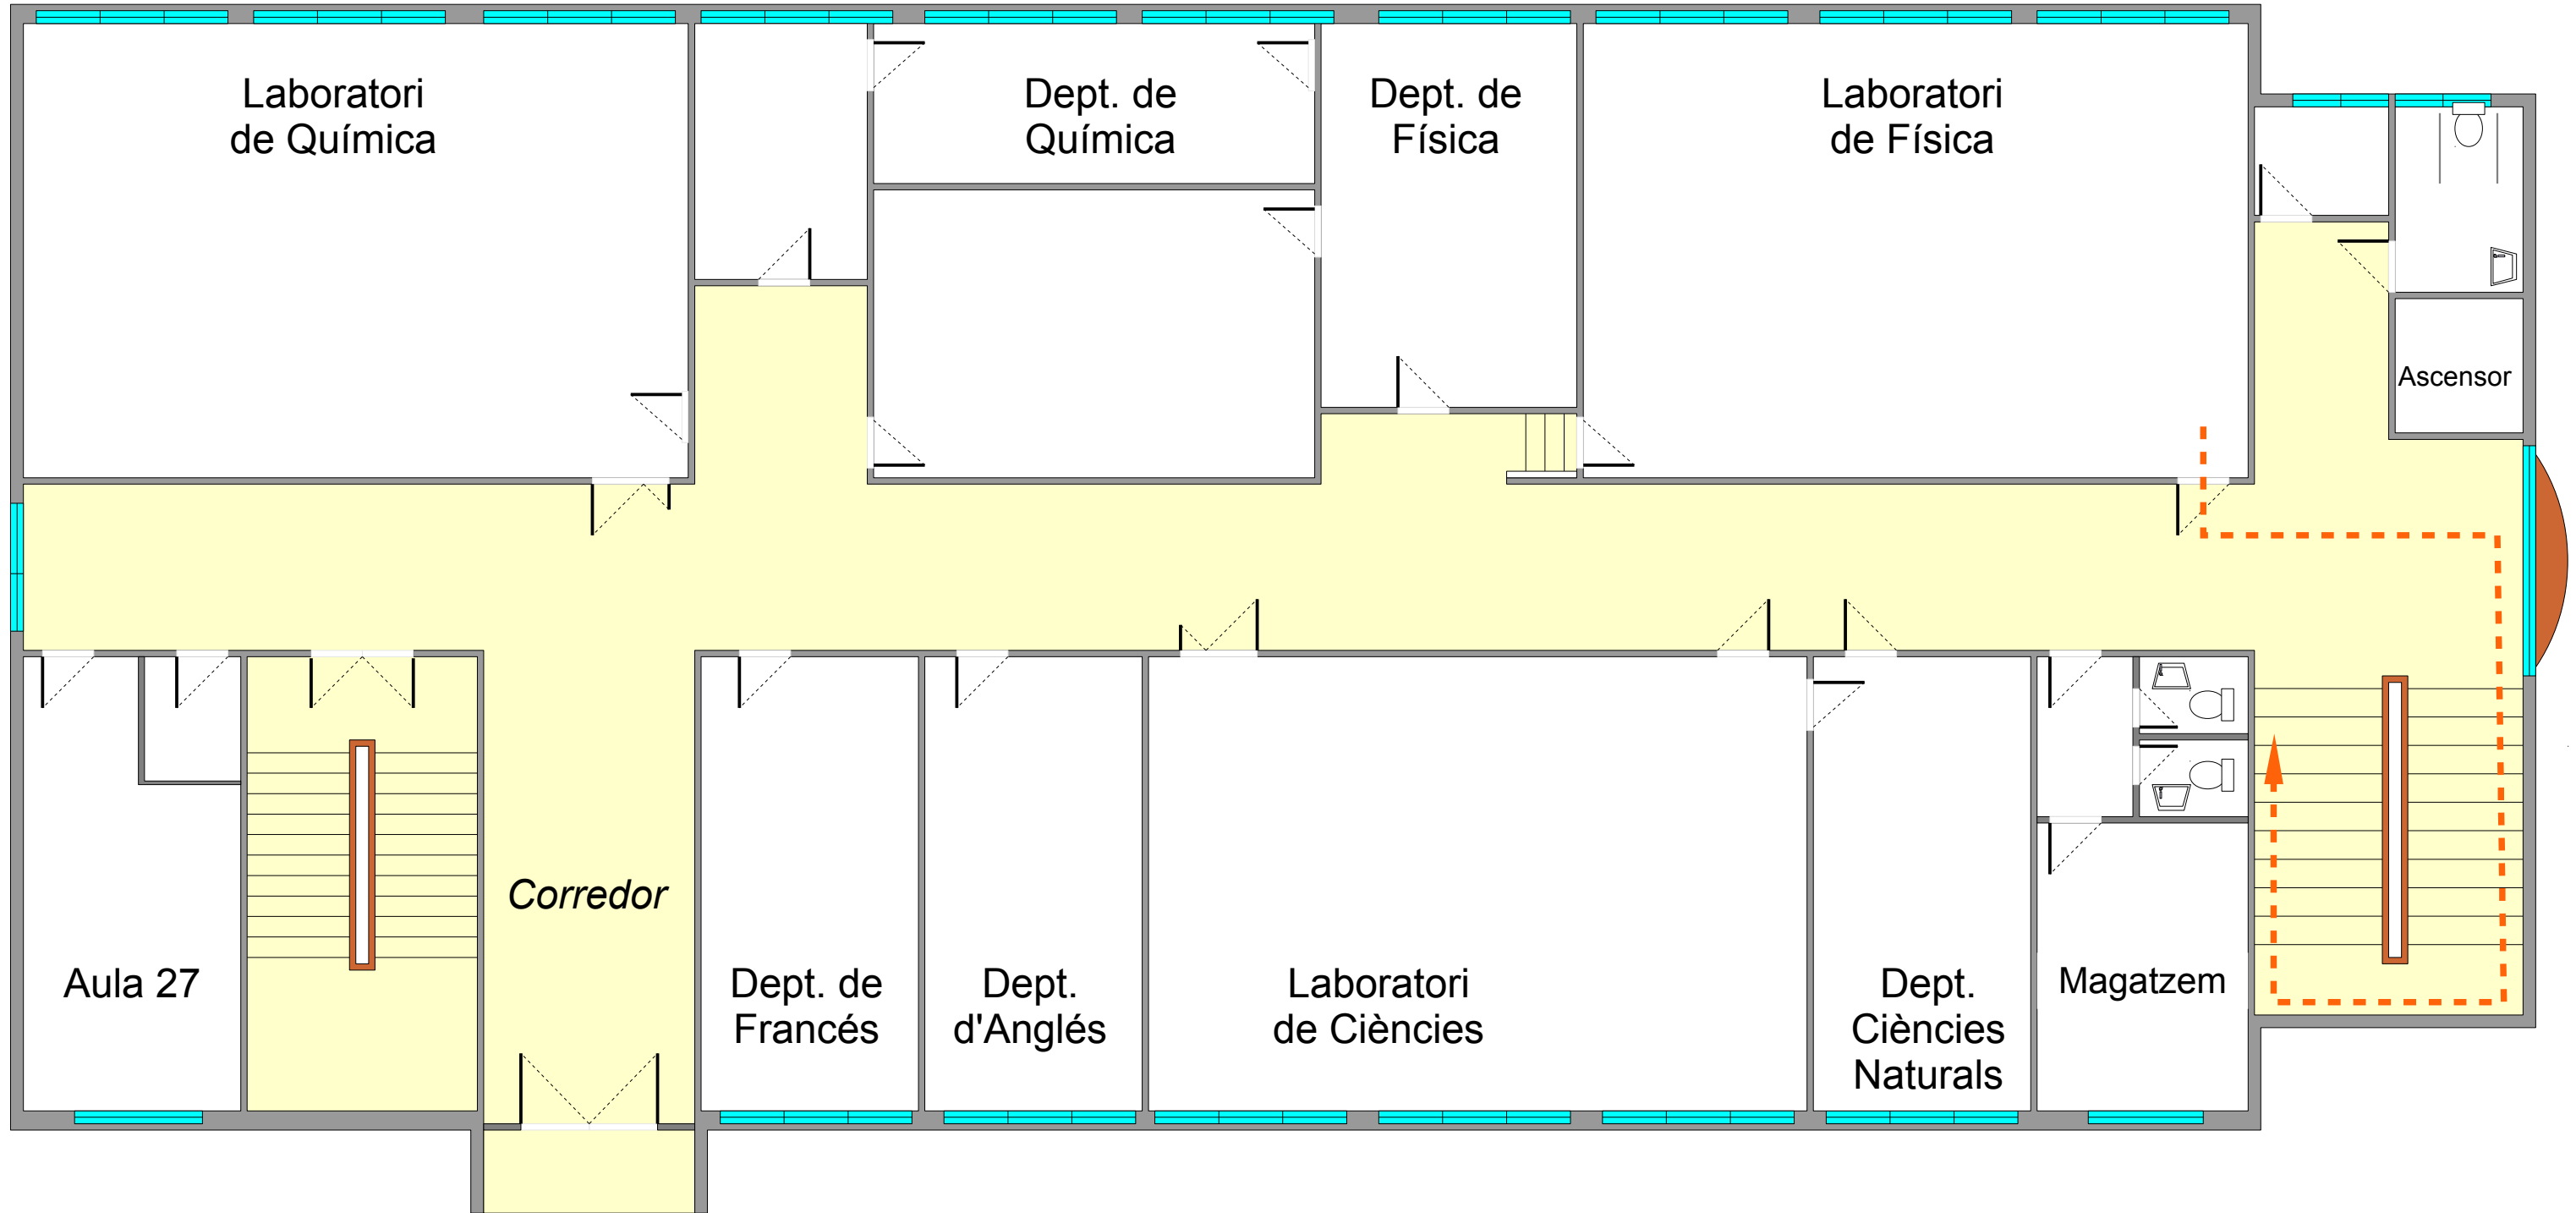

Enllumenat d'emergència		Punt de concentració		Detectors automàtics d'incendi	
Senyalització		Risc alt		Sistema fix d'extinció	
Boques d'incendi equipades		Risc mitjà		Avisadors d'alarma	
Polsadors d'alarma		Risc baix		Extintors d'incendi manuals	

Edifici nou: 1a Planta

Revisat: 19/04/2011


Orde d'eixida:

Itinerari 1: Aula 27 - Laboratori - Dep. Química

Itinerari 2: Dep. Francés - Dep. Anglès

Itinerari 4: Laboratori - Dep. Física

Itinerari 3: Laboratori - Dep Ciències

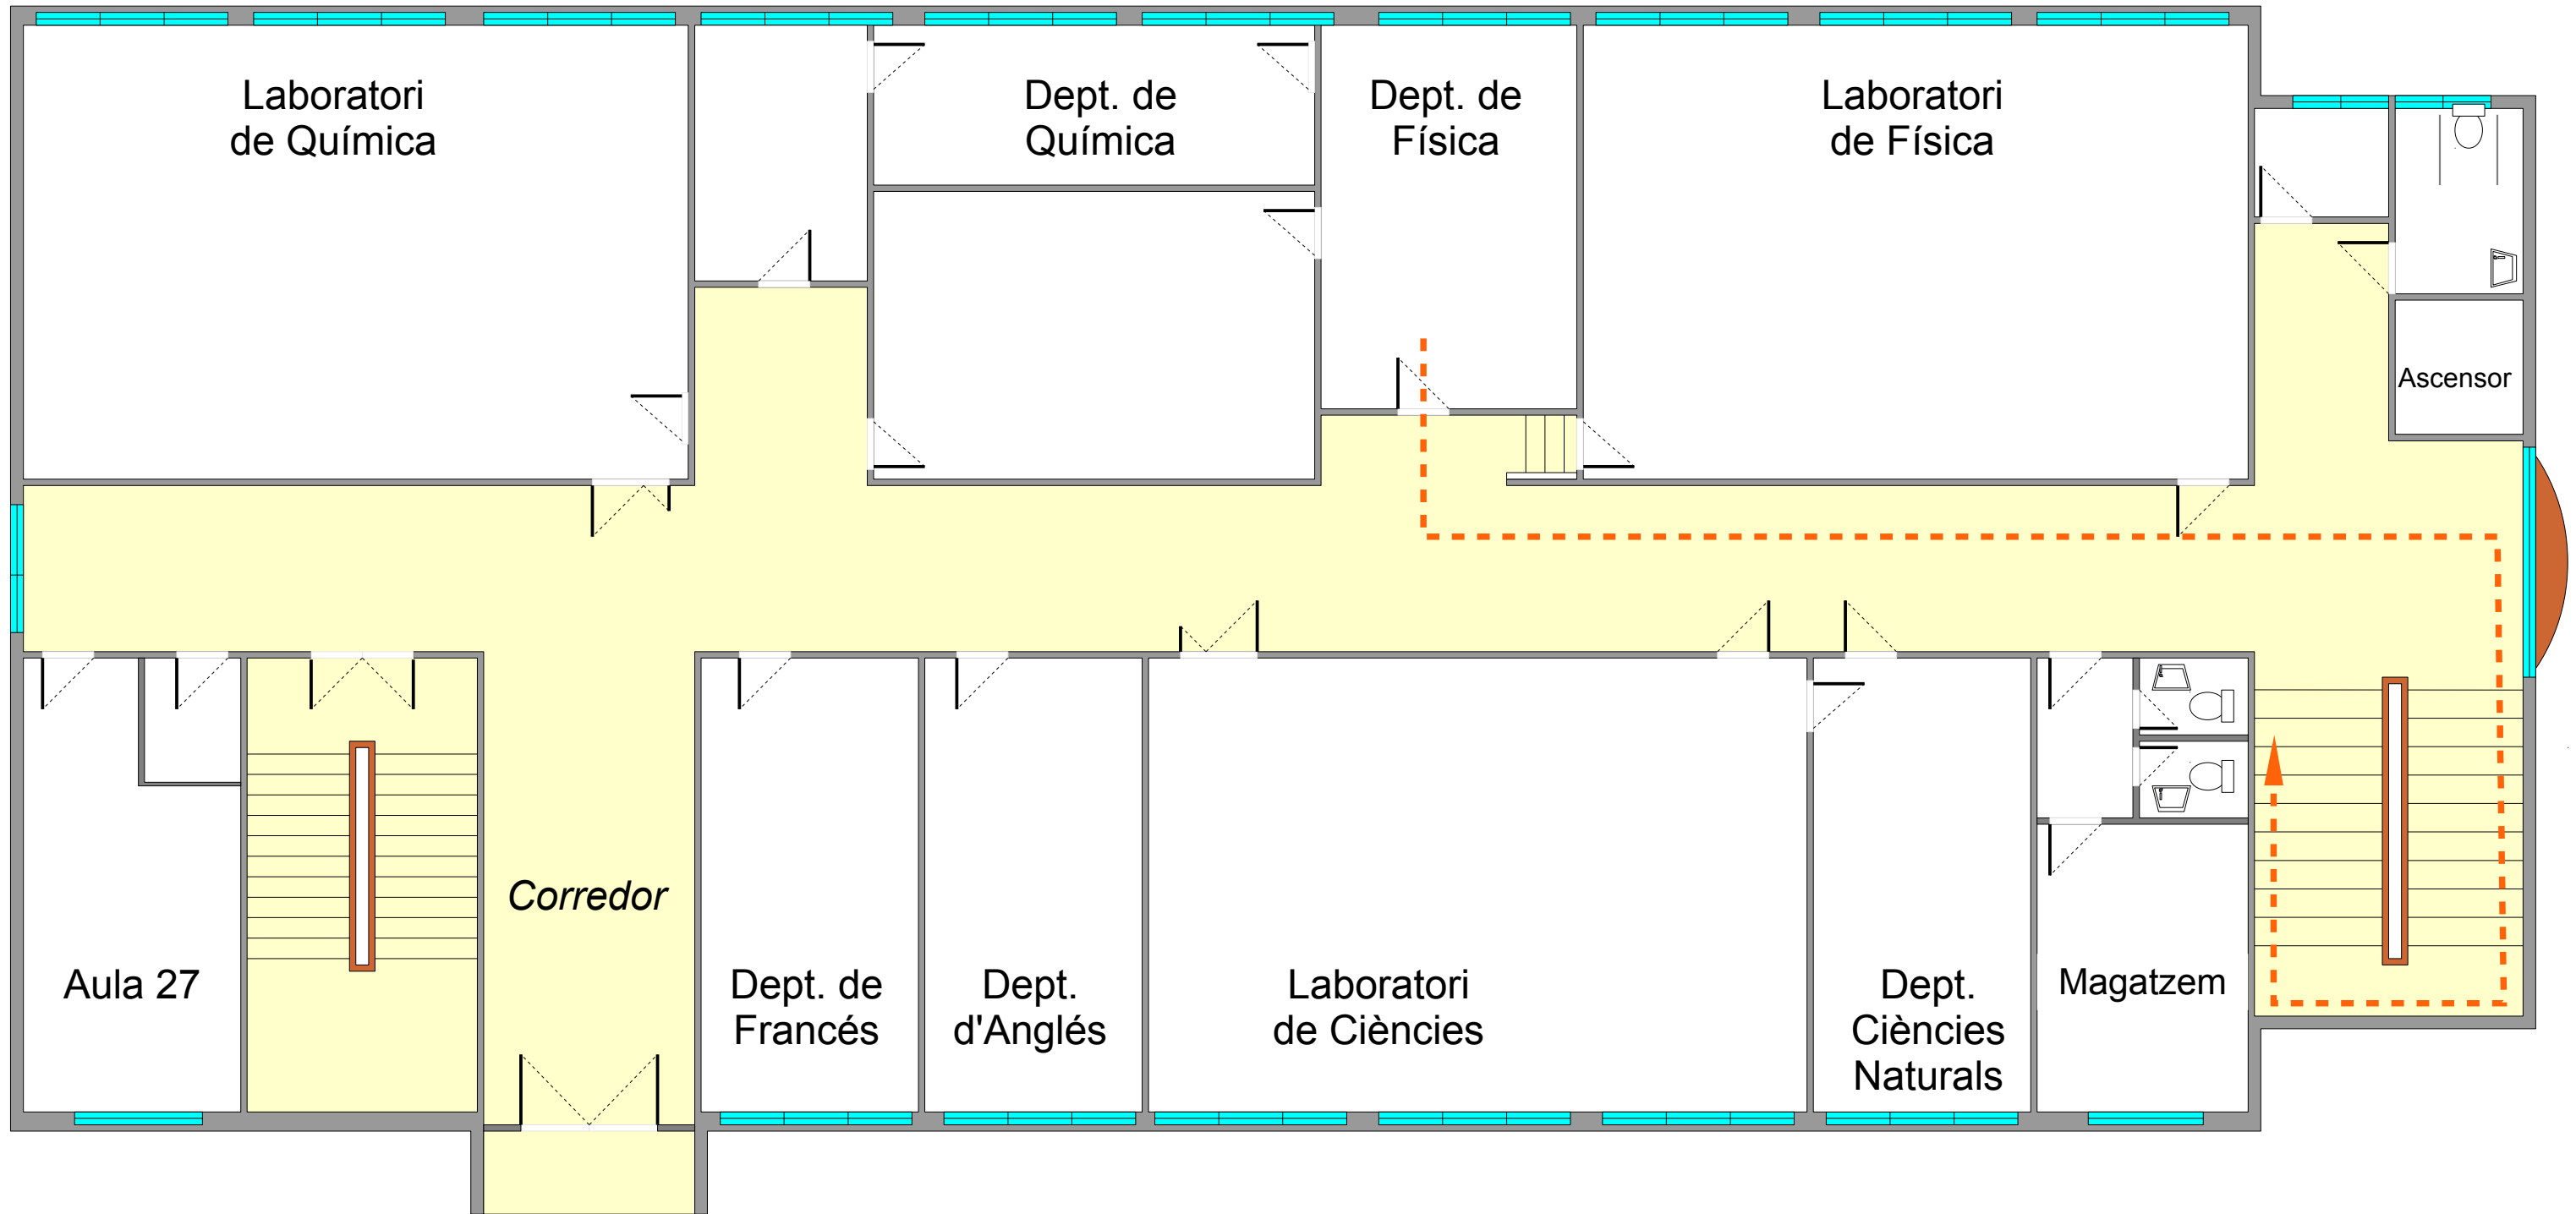

Enllumenat d'emergència		Punt de concentració		Detectors automàtics d'incendi	
Senyalització		Risc alt		Sistema fix d'extinció	
Boques d'incendi equipades		Risc mitjà		Avisadors d'alarma	
Polsadors d'alarma		Risc baix		Extintors d'incendi manuals	

Edifici nou: 1a Planta

Revisat: 19/04/2011


Orde d'eixida:

Itinerari 1: Aula 27 - Laboratori - Dep. Química

Itinerari 2: Dep. Francés - Dep. Anglès

Itinerari 4: Laboratori - Dep. Física

Itinerari 3: Laboratori - Dep Ciències

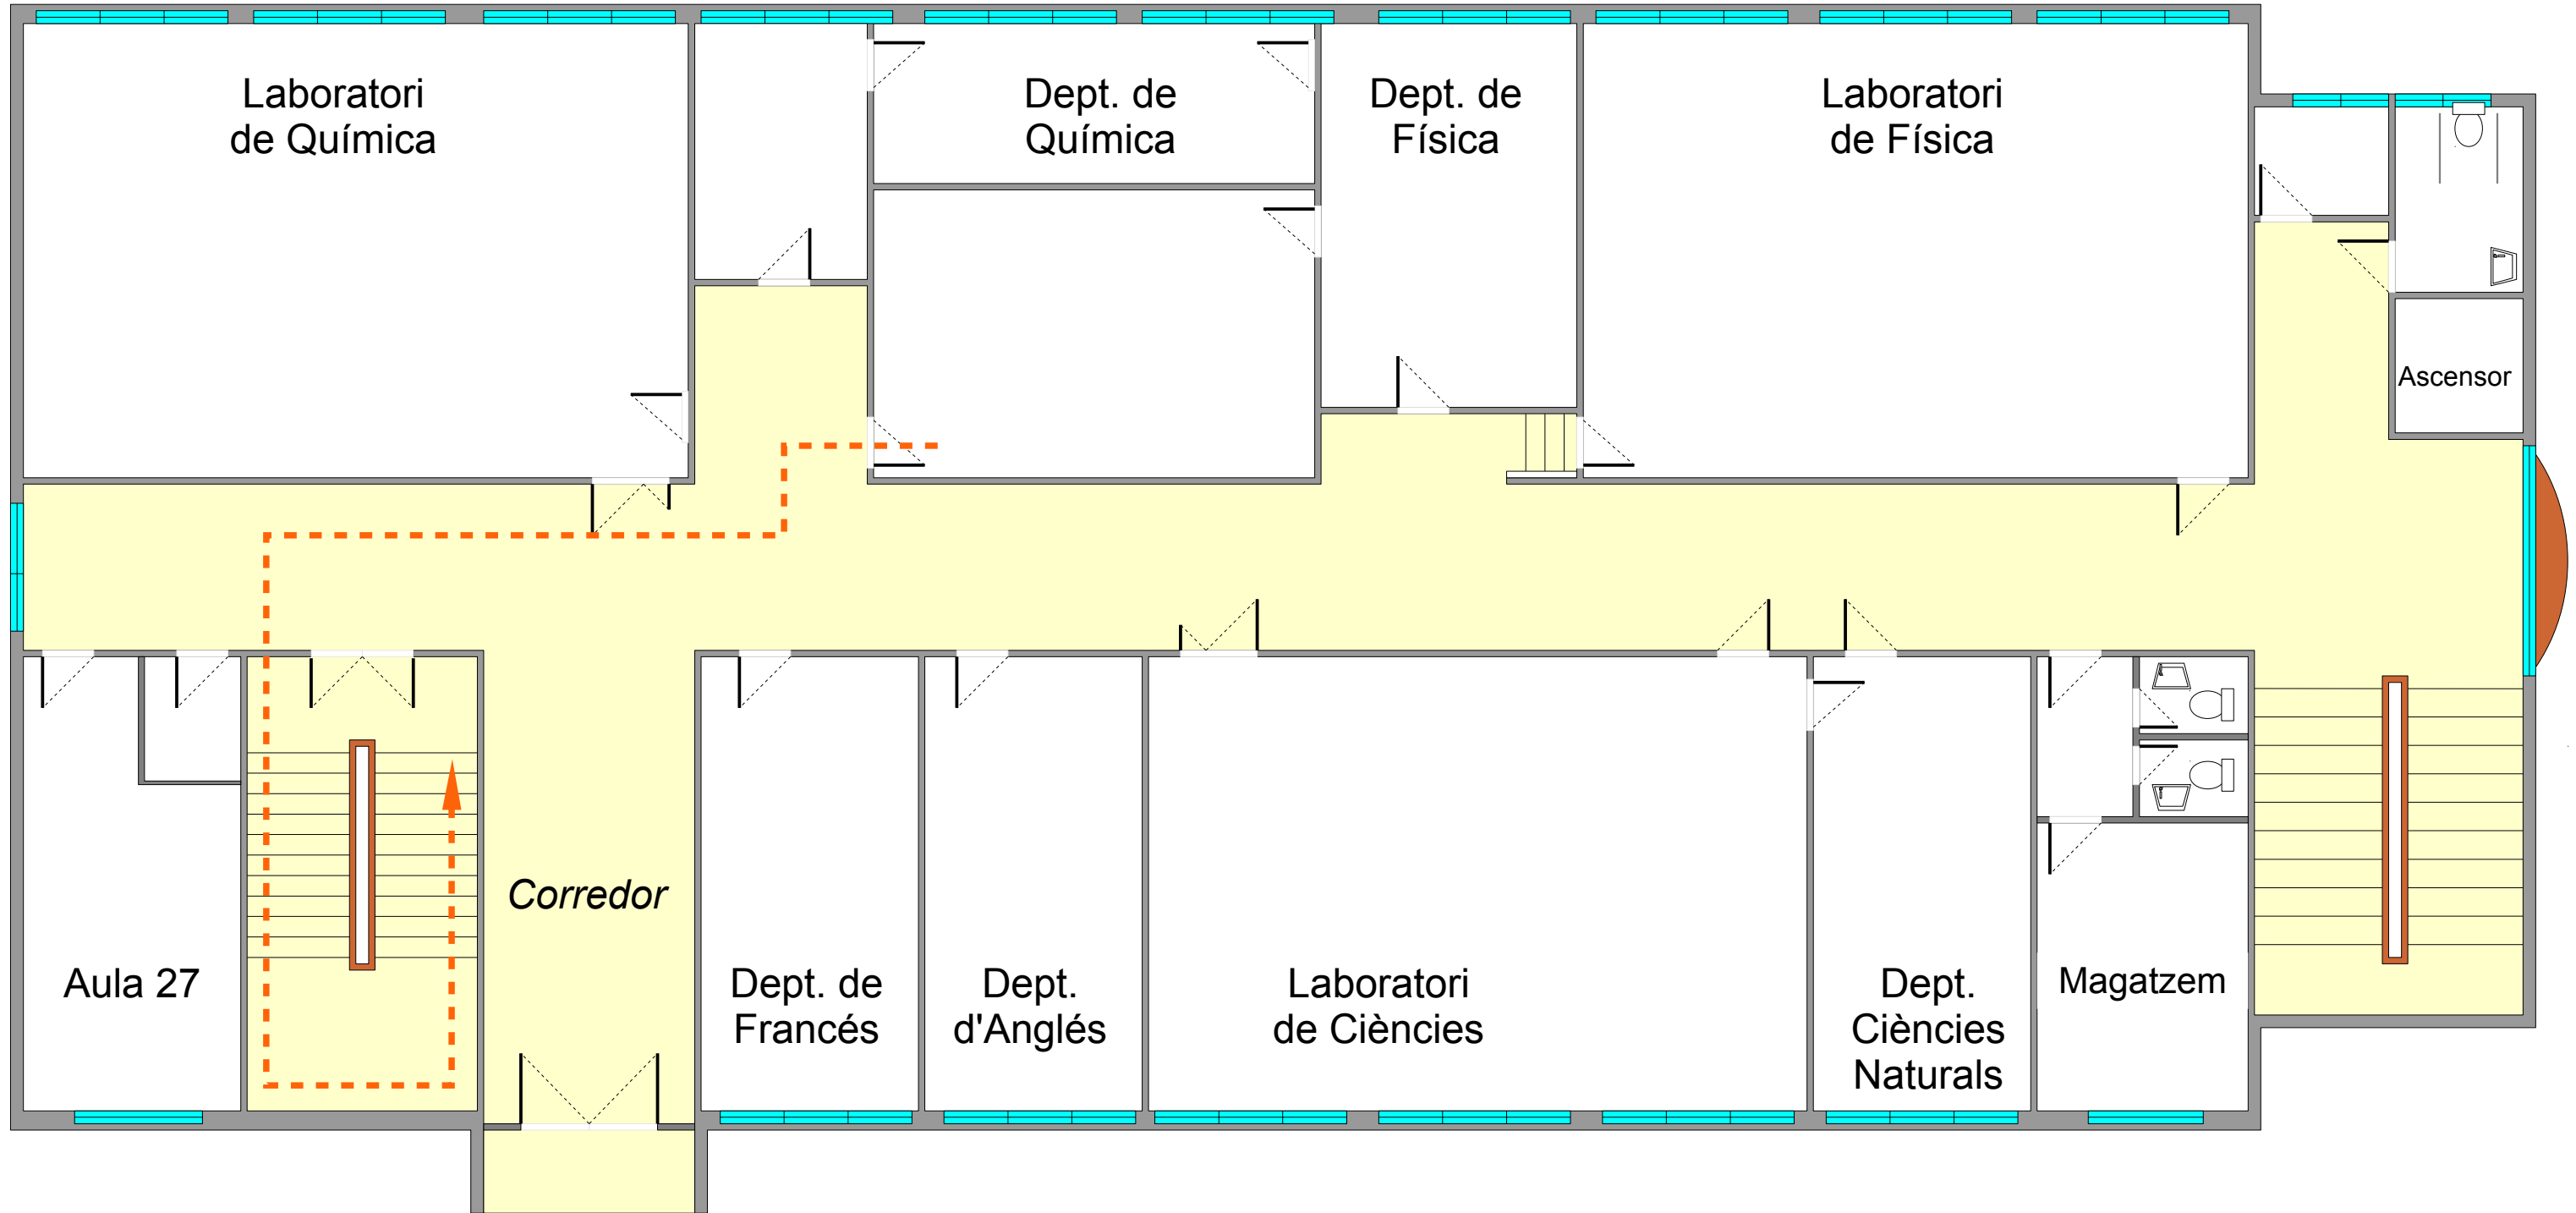

Enllumenat d'emergència		Punt de concentració		Detectors automàtics d'incendi	
Senyalització		Risc alt		Sistema fix d'extinció	
Boques d'incendi equipades		Risc mitjà		Avisadors d'alarma	
Polsadors d'alarma		Risc baix		Extintors d'incendi manuals	

Edifici nou: 1a Planta

Revisat: 19/04/2011


Orde d'eixida:

Itinerari 1: Aula 27 - Laboratori - Dep. Química

Itinerari 2: Dep. Francés - Dep. Anglés

Itinerari 4: Laboratori - Dep. Física

Itinerari 3: Laboratori - Dep Ciències

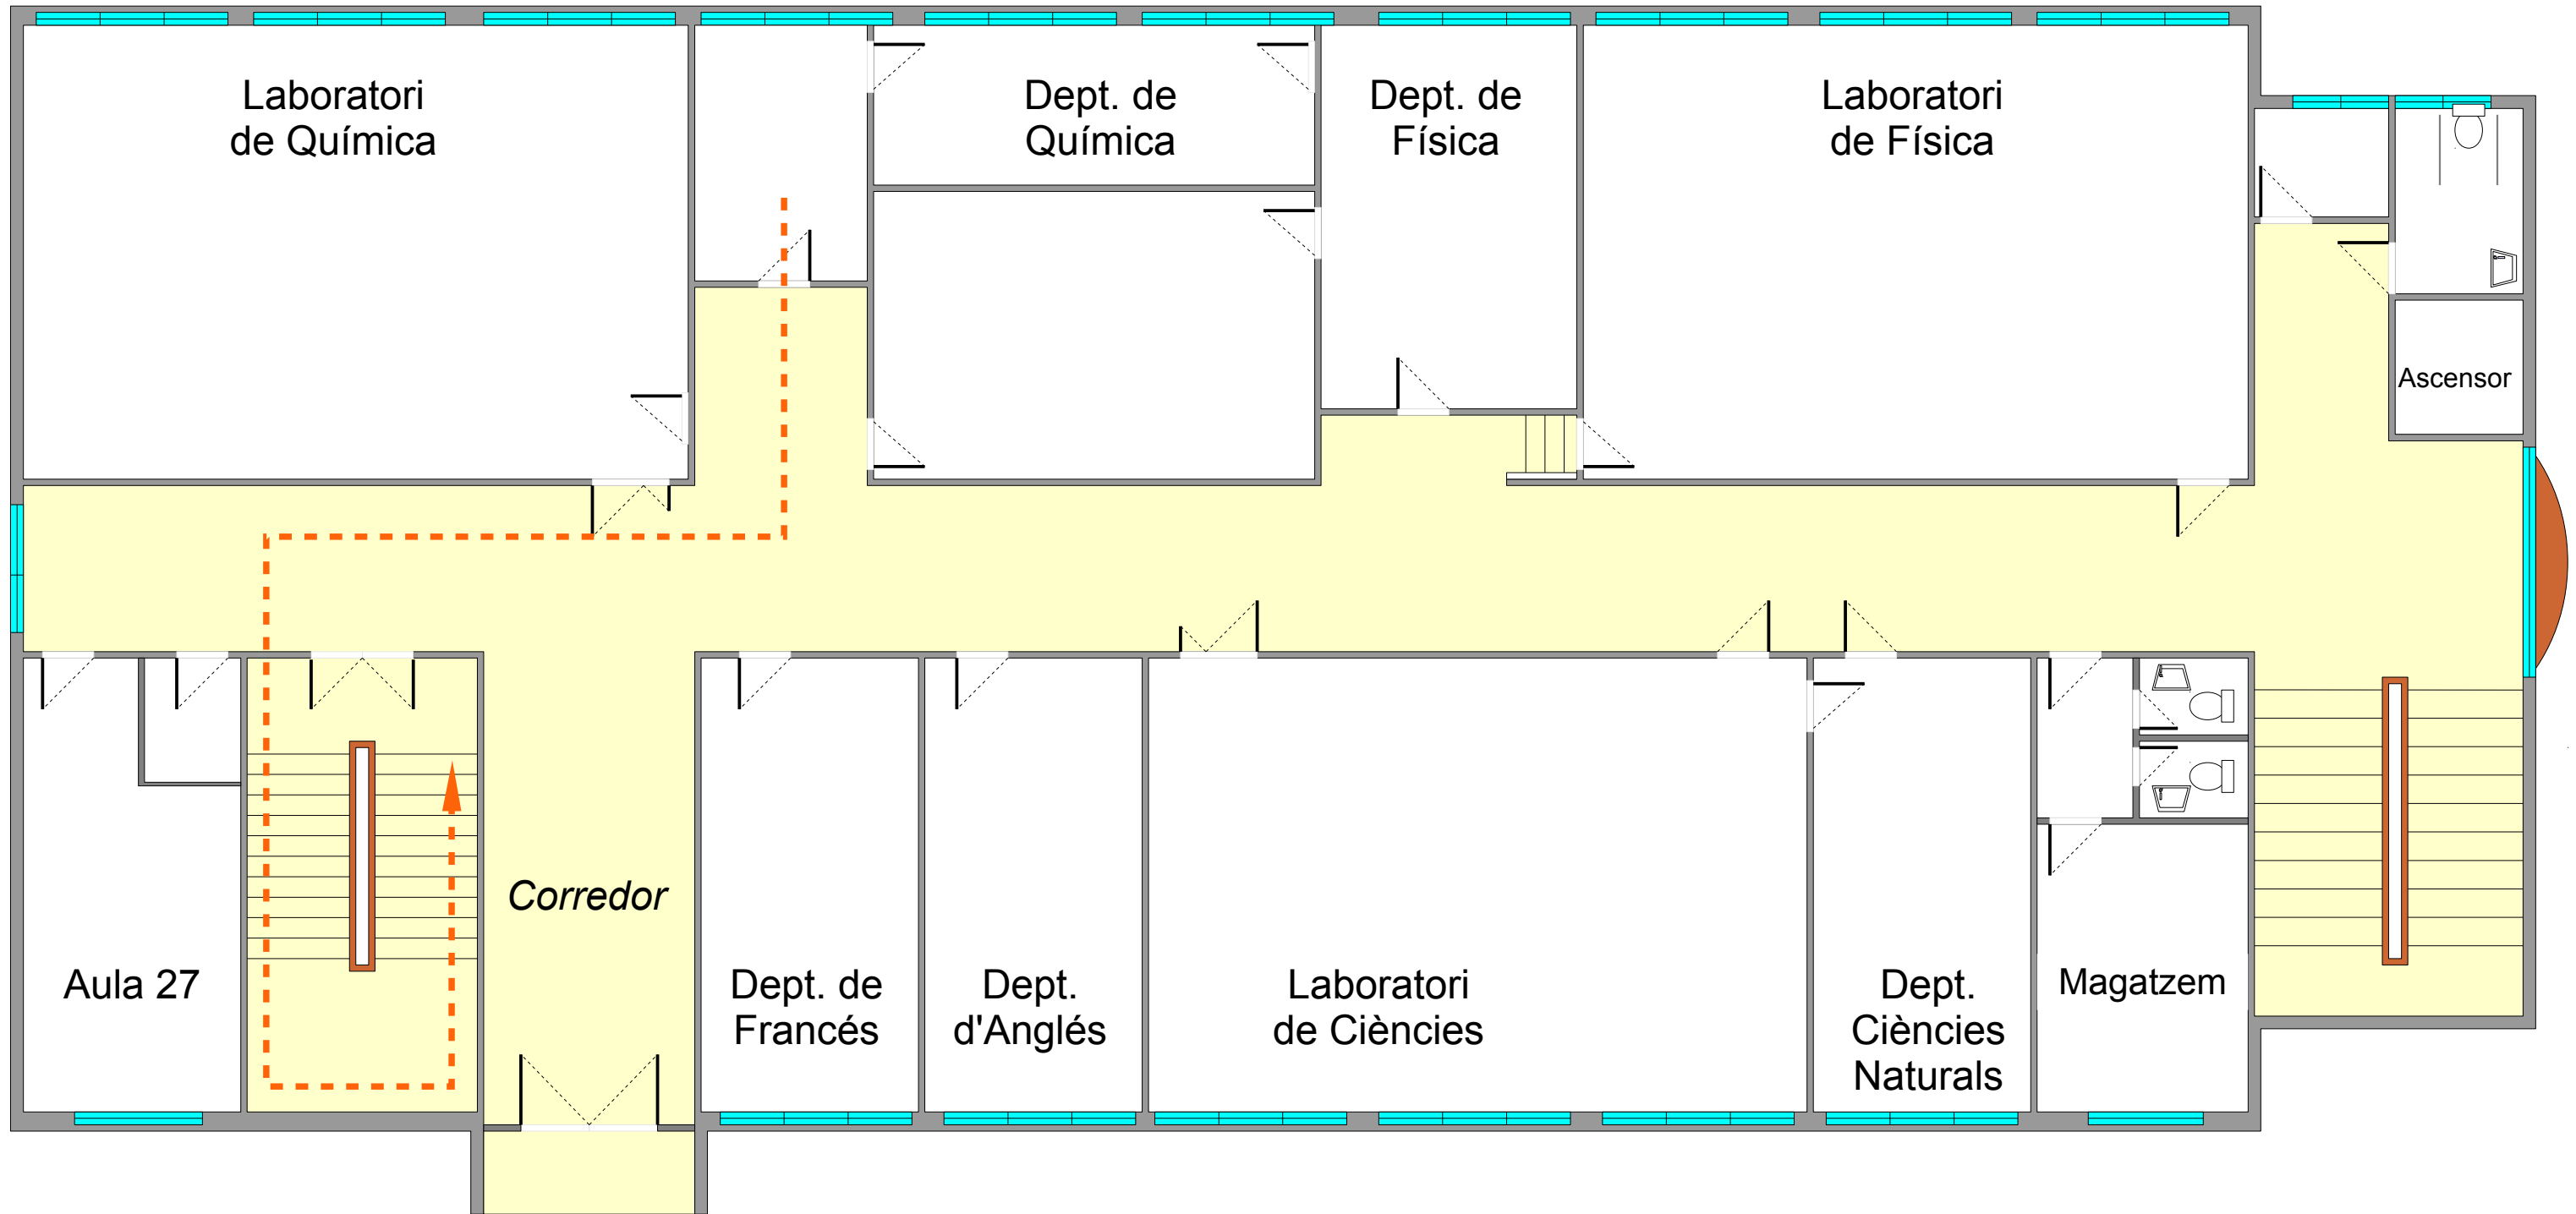

Enllumenat d'emergència		Punt de concentració		Detectors automàtics d'incendi	
Senyalització		Risc alt		Sistema fix d'extinció	
Boques d'incendi equipades		Risc mitjà		Avisadors d'alarma	
Polsadors d'alarma		Risc baix		Extintors d'incendi manuals	

Edifici nou: 1a Planta

Revisat: 19/04/2011


Orde d'eixida:

Itinerari 1: Aula 27 - Laboratori - Dep. Química

Itinerari 2: Dep. Francés - Dep. Anglès

Itinerari 4: Laboratori - Dep. Física

Itinerari 3: Laboratori - Dep Ciències

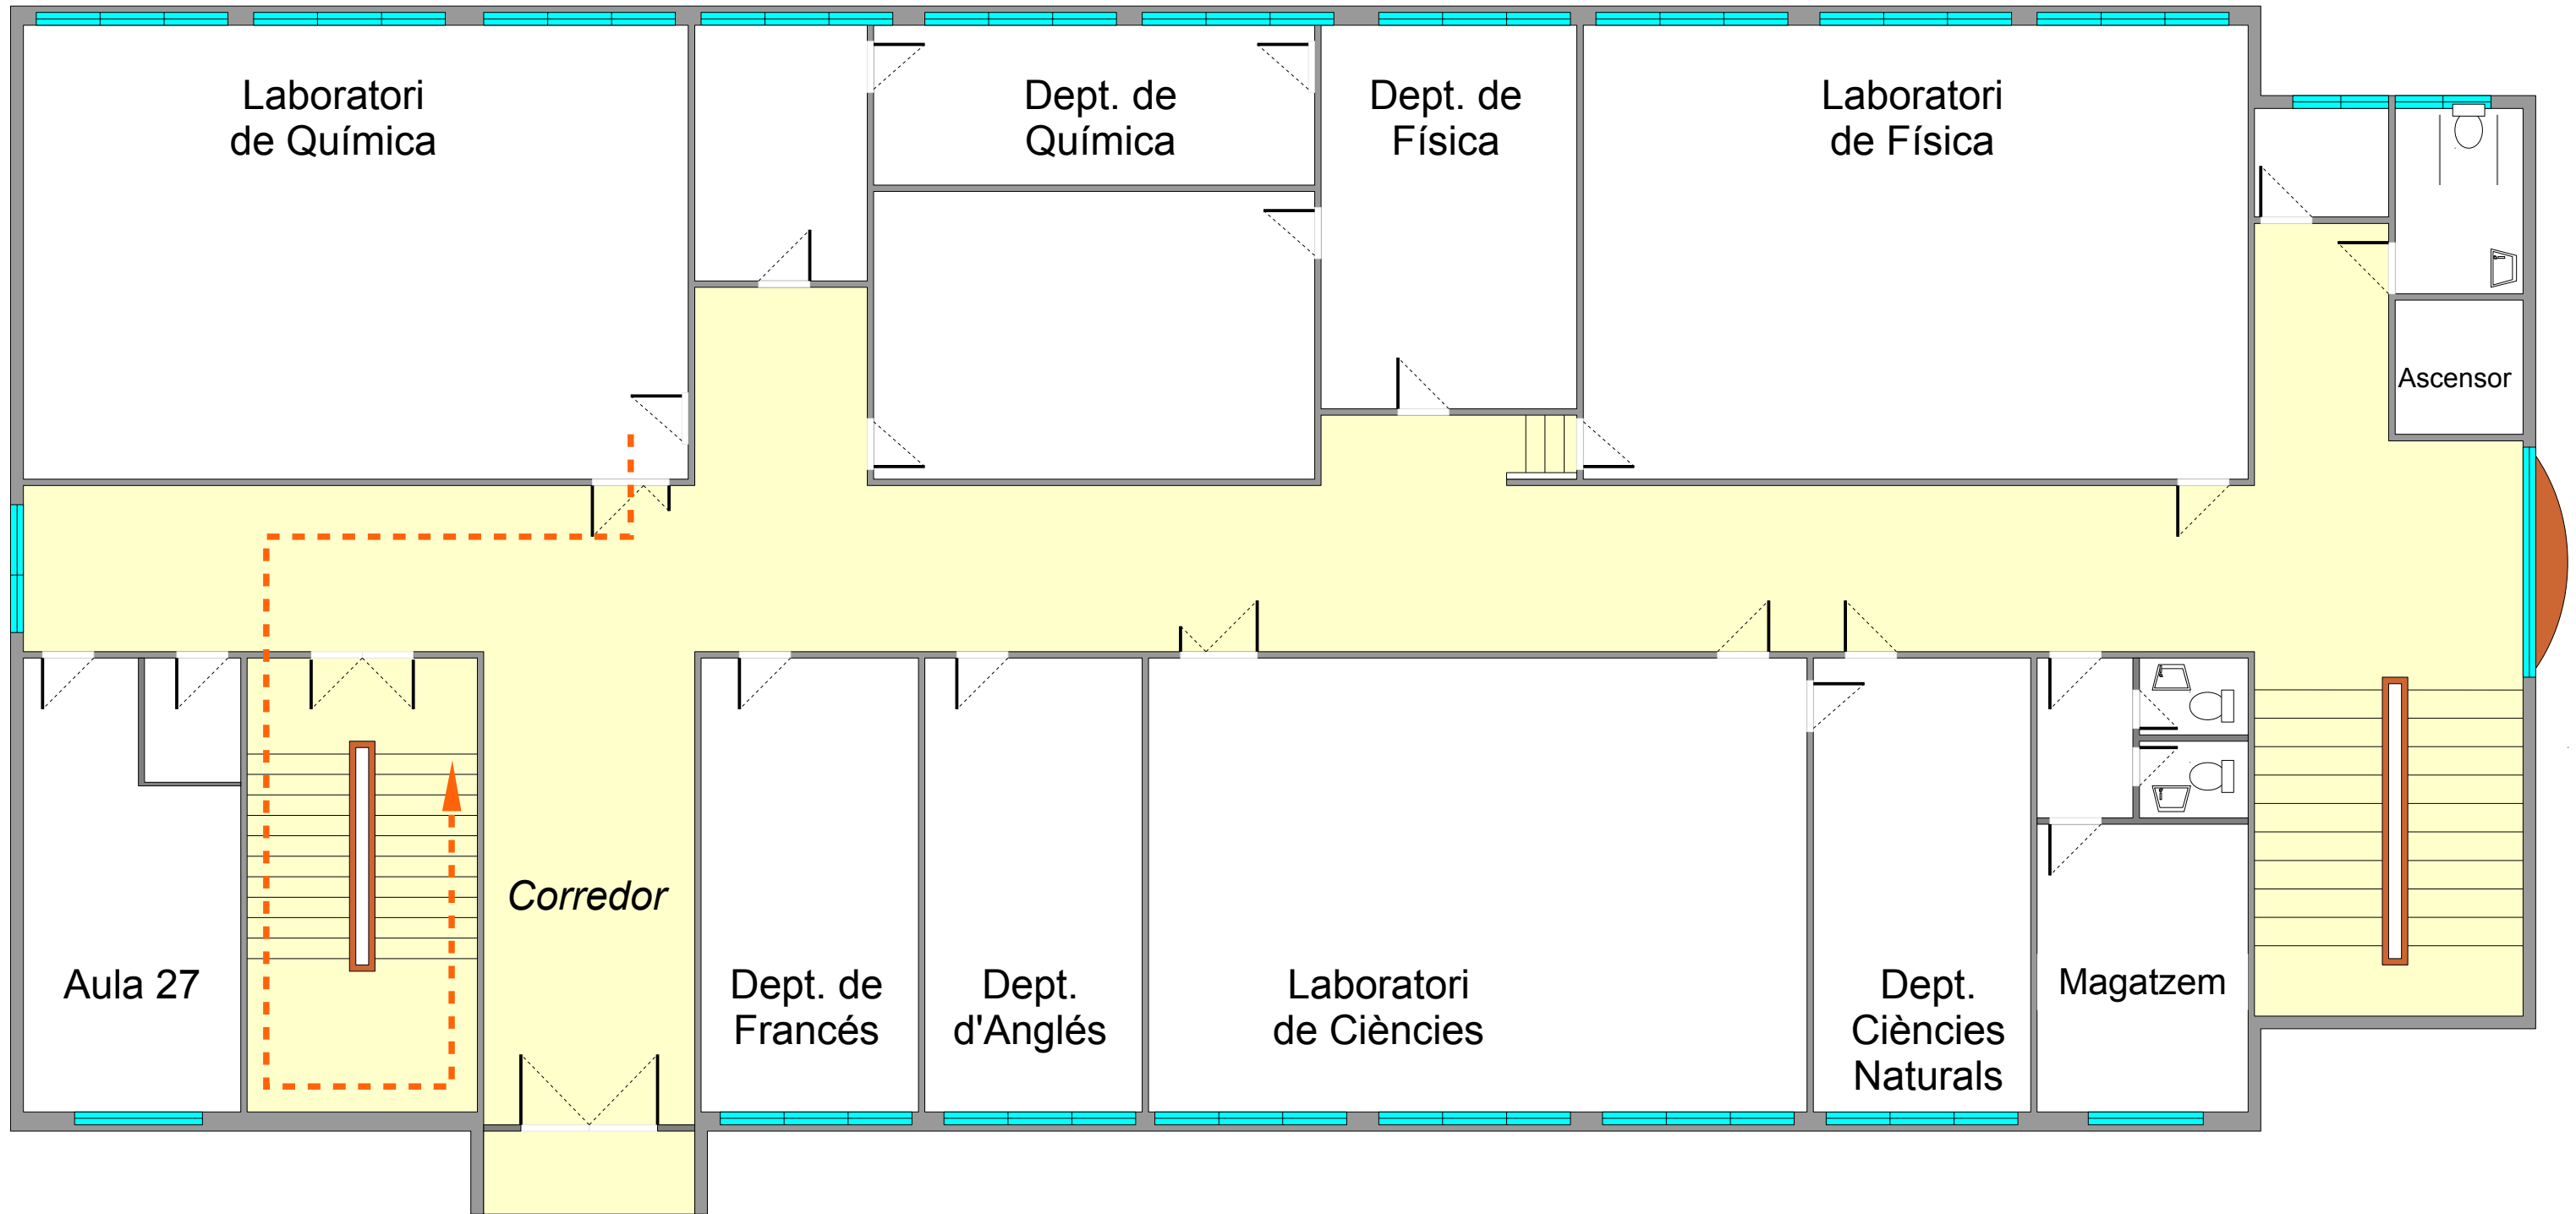

Enllumenat d'emergència		Punt de concentració		Detectors automàtics d'incendi	
Senyalització		Risc alt		Sistema fix d'extinció	
Boques d'incendi equipades		Risc mitjà		Avisadors d'alarma	
Polsadors d'alarma		Risc baix		Extintors d'incendi manuals	

Edifici nou: 1a Planta

Revisat: 19/04/2011


Orde d'eixida:

Itinerari 1: Aula 27 - Laboratori - Dep. Química

Itinerari 2: Dep. Francés - Dep. Anglés

Itinerari 4: Laboratori - Dep. Física

Itinerari 3: Laboratori - Dep Ciències

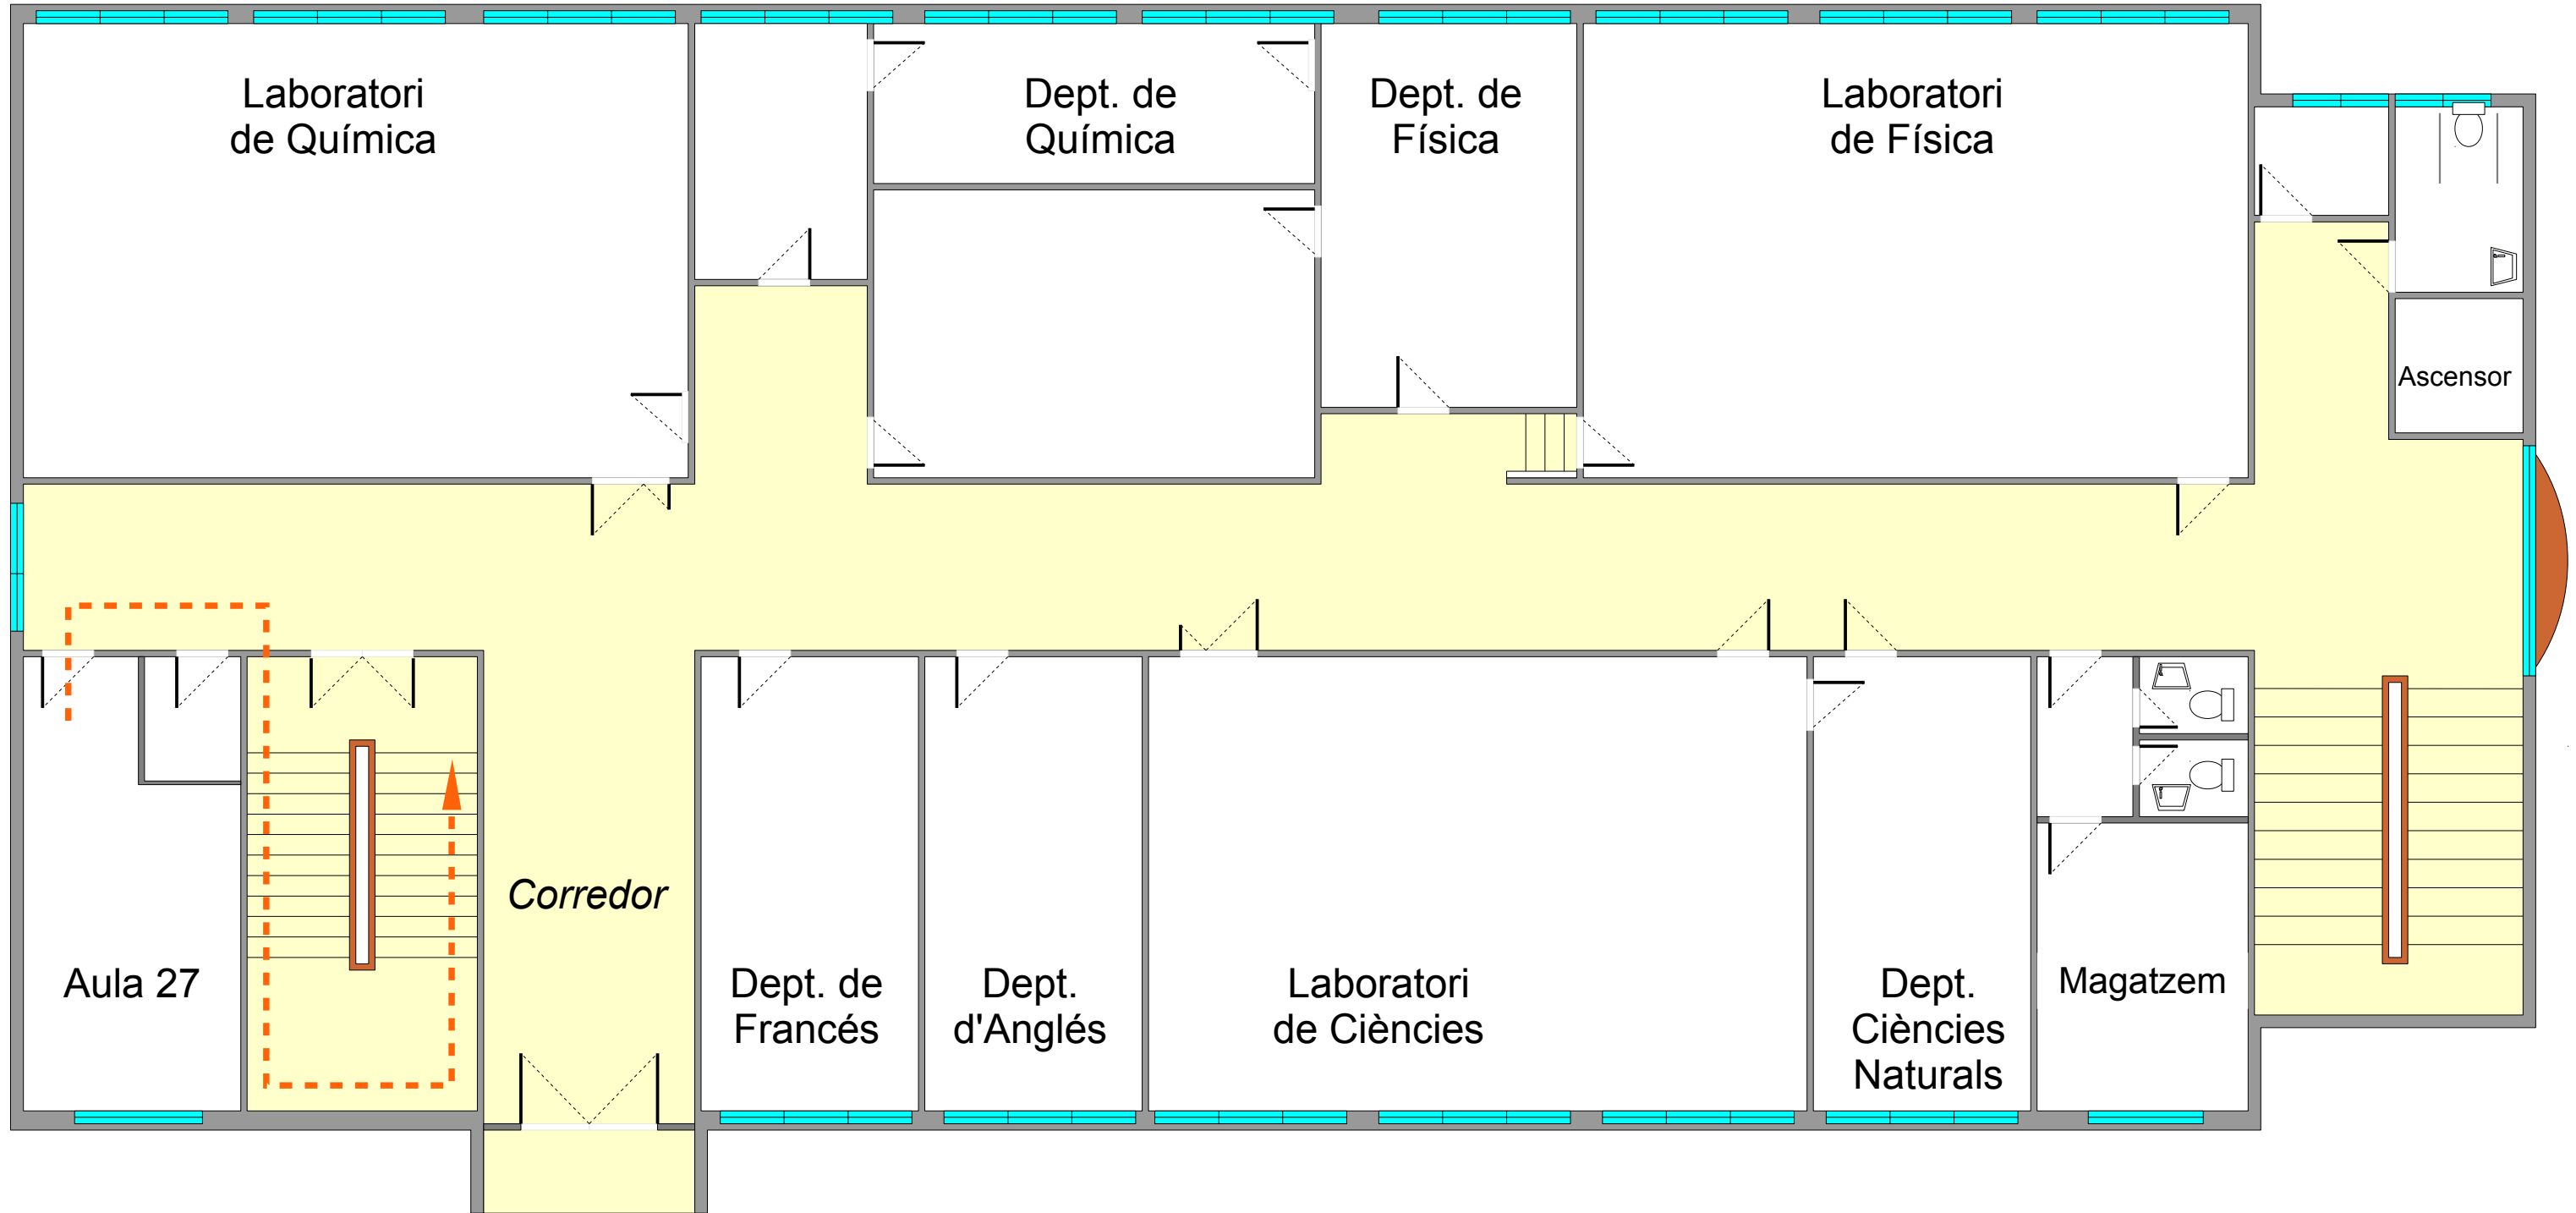

Enllumenat d'emergència		Punt de concentració		Detectors automàtics d'incendi	
Senyalització		Risc alt		Sistema fix d'extinció	
Boques d'incendi equipades		Risc mitjà		Avisadors d'alarma	
Polsadors d'alarma		Risc baix		Extintors d'incendi manuals	

Edifici nou: 1a Planta

Revisat: 19/04/2011


Orde d'eixida:

Itinerari 1: Aula 27 - Laboratori - Dep. Química

Itinerari 2: Dep. Francés - Dep. Anglès

Itinerari 4: Laboratori - Dep. Física

Itinerari 3: Laboratori - Dep Ciències

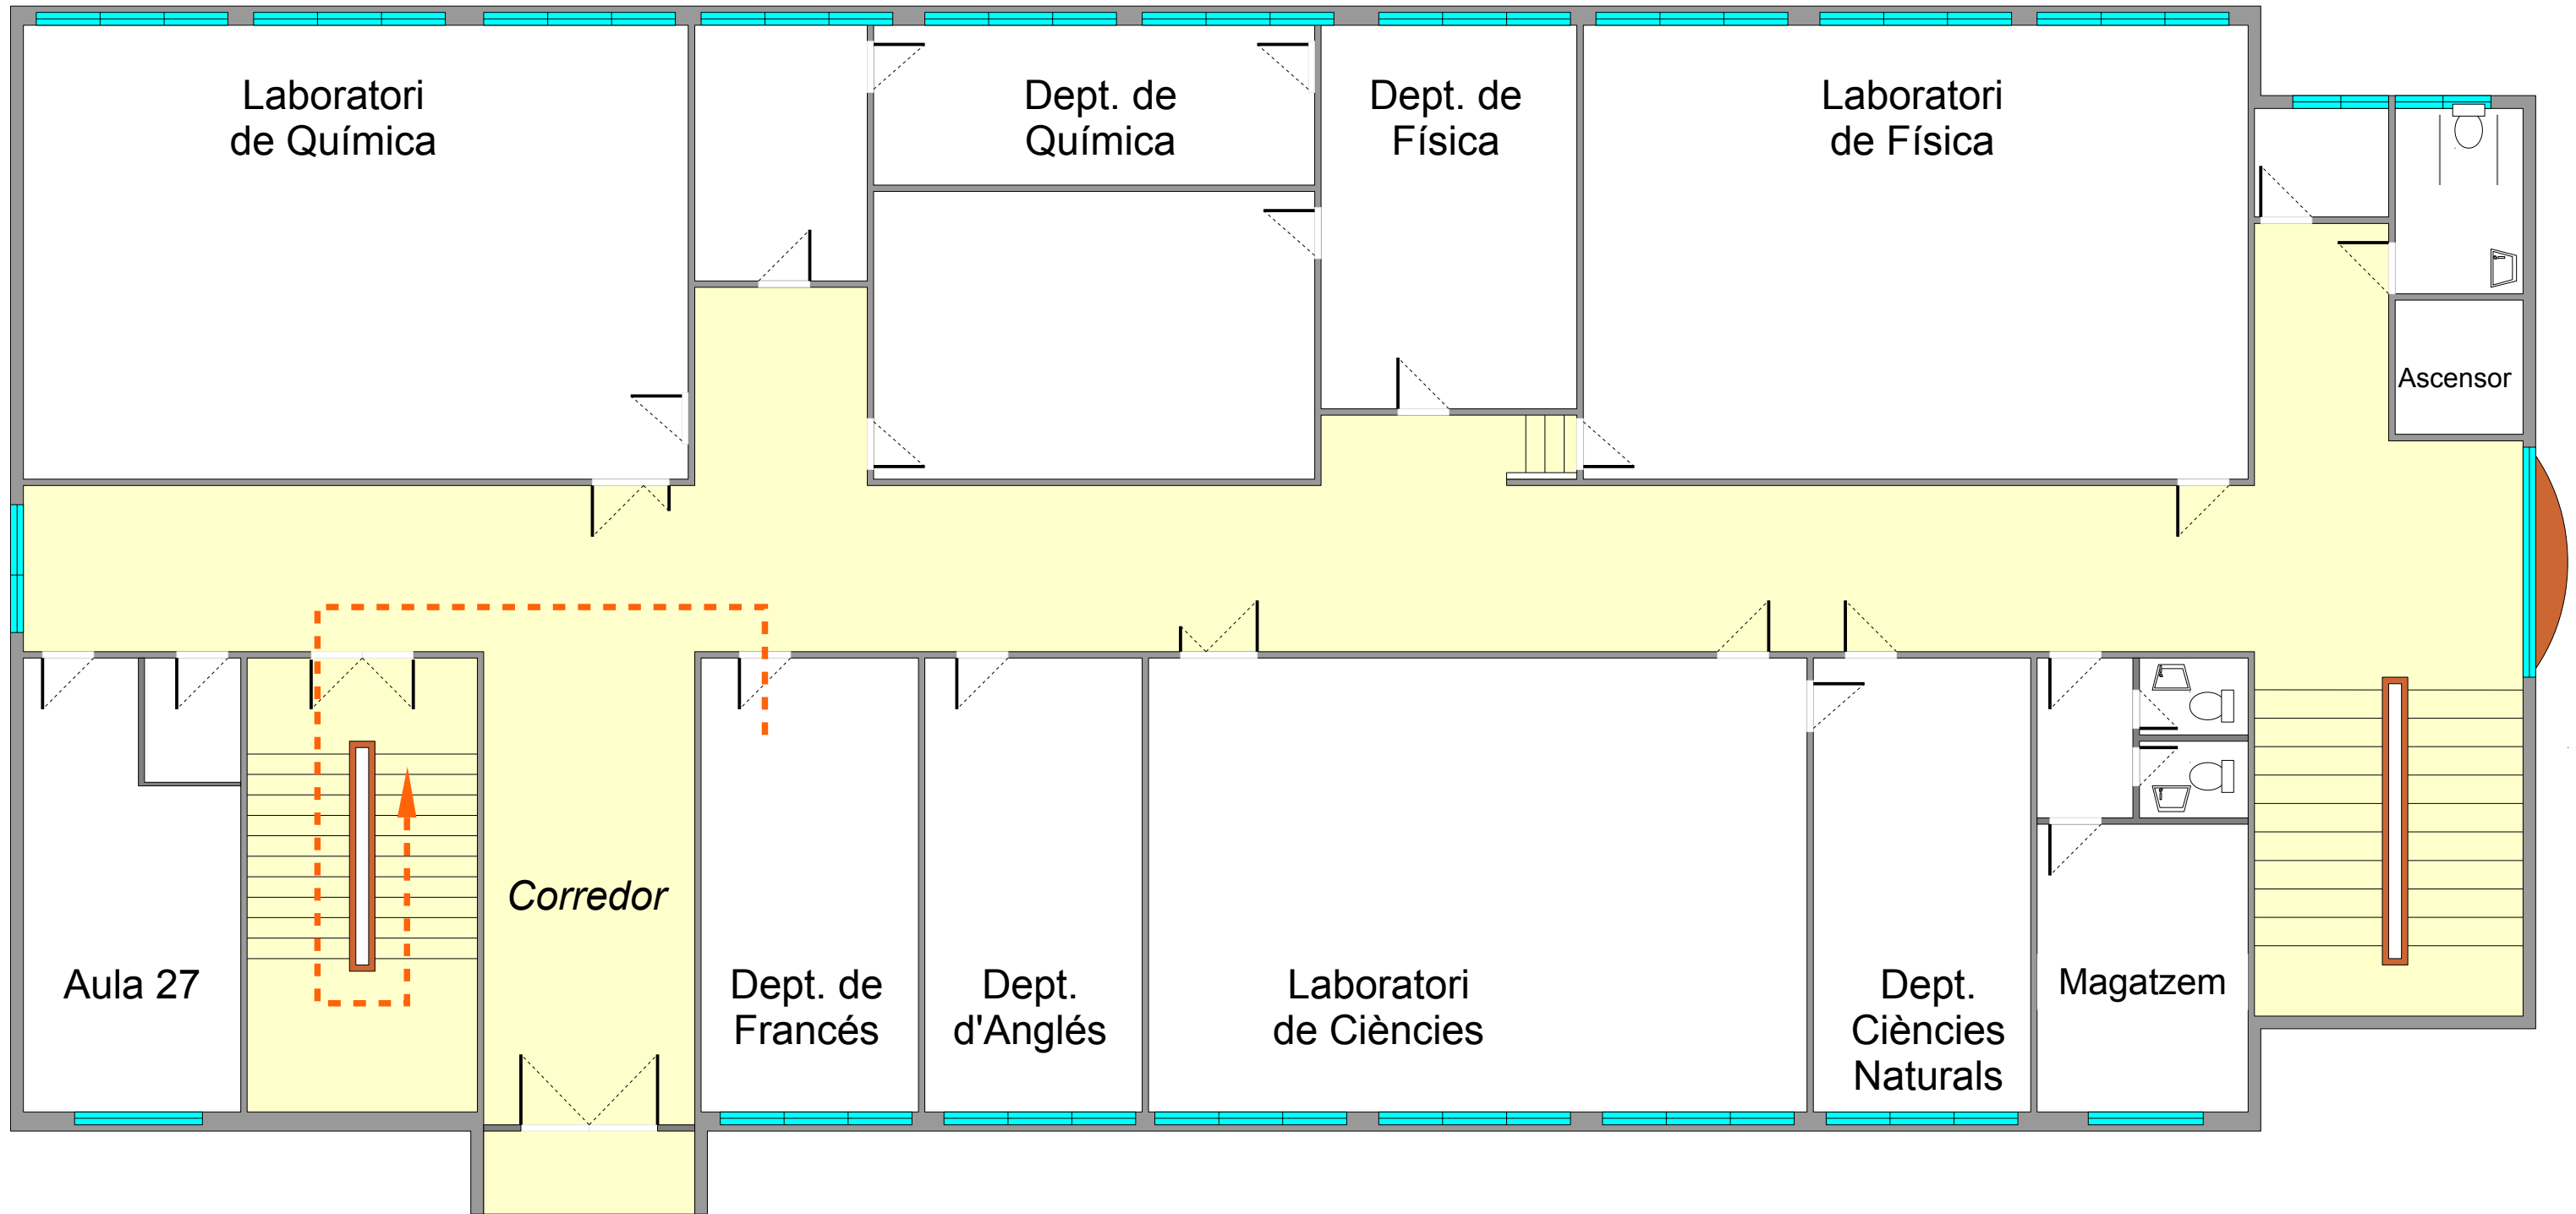

Enllumenat d'emergència		Punt de concentració		Detectors automàtics d'incendi	
Senyalització		Risc alt		Sistema fix d'extinció	
Boques d'incendi equipades		Risc mitjà		Avisadors d'alarma	
Polsadors d'alarma		Risc baix		Extintors d'incendi manuals	

Edifici nou: 1a Planta

Revisat: 19/04/2011


Orde d'eixida:

Itinerari 1: Aula 27 - Laboratori - Dep. Química

Itinerari 2: Dep. Francés - Dep. Anglés

Itinerari 4: Laboratori - Dep. Física

Itinerari 3: Laboratori - Dep Ciències

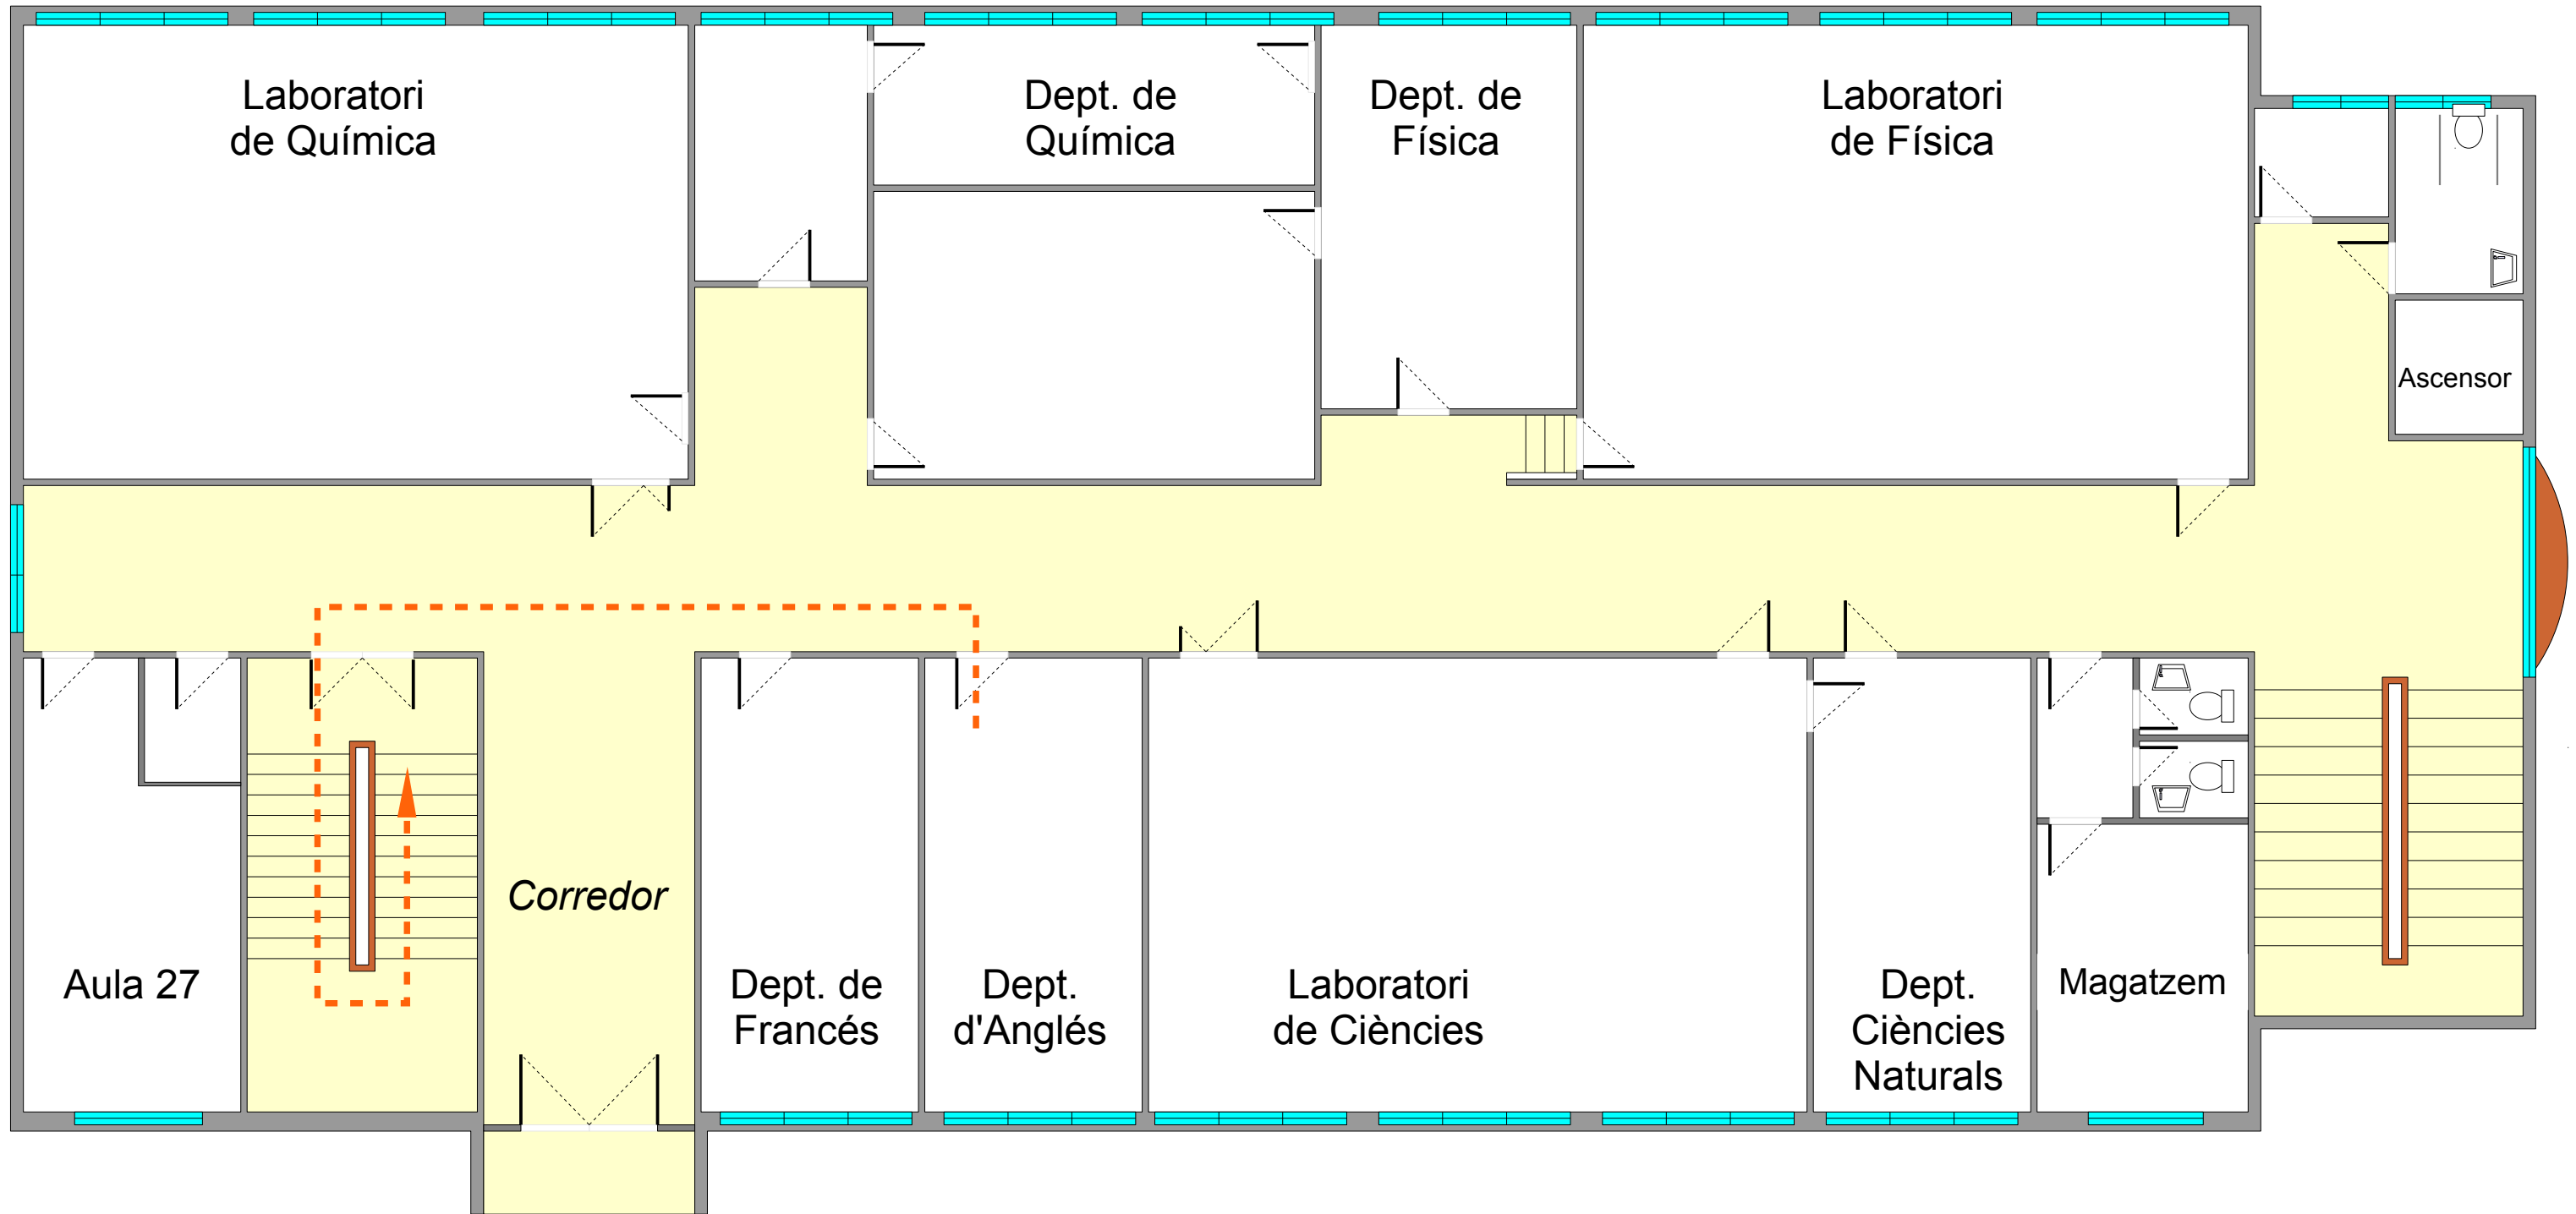

Enllumenat d'emergència		Punt de concentració		Detectors automàtics d'incendi	
Senyalització		Risc alt		Sistema fix d'extinció	
Boques d'incendi equipades		Risc mitjà		Avisadors d'alarma	
Polsadors d'alarma		Risc baix		Extintors d'incendi manuals	

Edifici nou: 1a Planta

Revisat: 19/04/2011


Orde d'eixida:

Itinerari 1: Aula 27 - Laboratori - Dep. Química

Itinerari 2: Dep. Francés - Dep. Anglès

Itinerari 4: Laboratori - Dep. Física

Itinerari 3: Laboratori - Dep Ciències

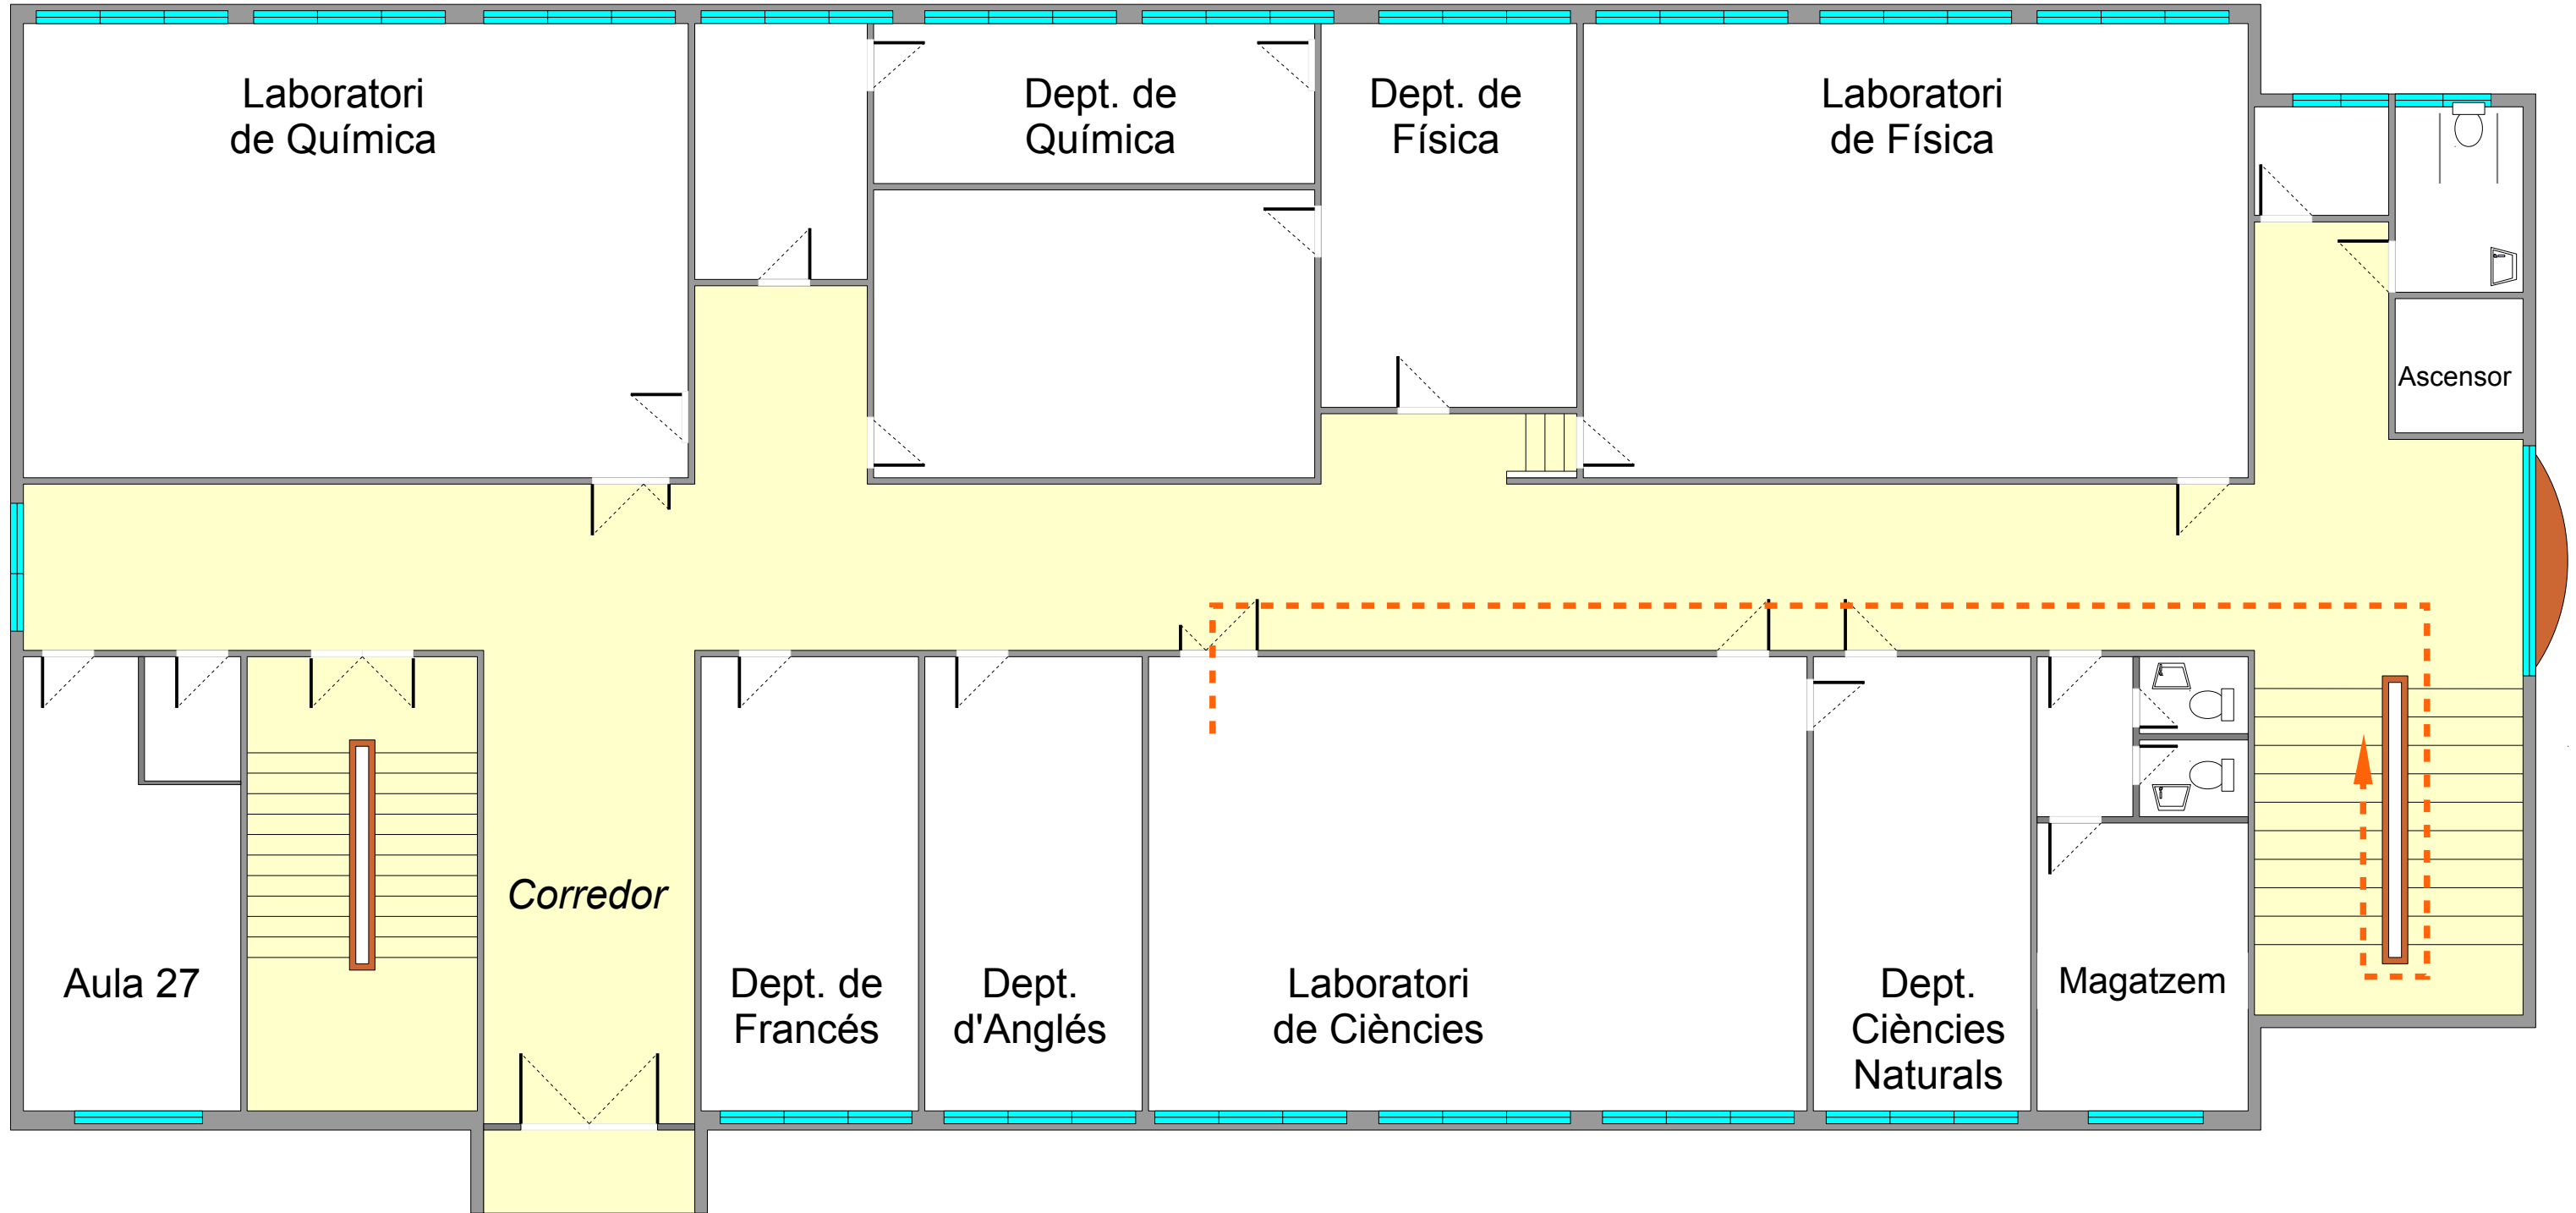

Enllumenat d'emergència		Punt de concentració		Detectors automàtics d'incendi	
Senyalització		Risc alt		Sistema fix d'extinció	
Boques d'incendi equipades		Risc mitjà		Avisadors d'alarma	
Polsadors d'alarma		Risc baix		Extintors d'incendi manuals	

Edifici nou: 1a Planta

Revisat: 19/04/2011


Orde d'eixida:

Itinerari 1: Aula 27 - Laboratori - Dep. Química

Itinerari 2: Dep. Francés - Dep. Anglés

Itinerari 4: Laboratori - Dep. Física

Itinerari 3: Laboratori - Dep Ciències

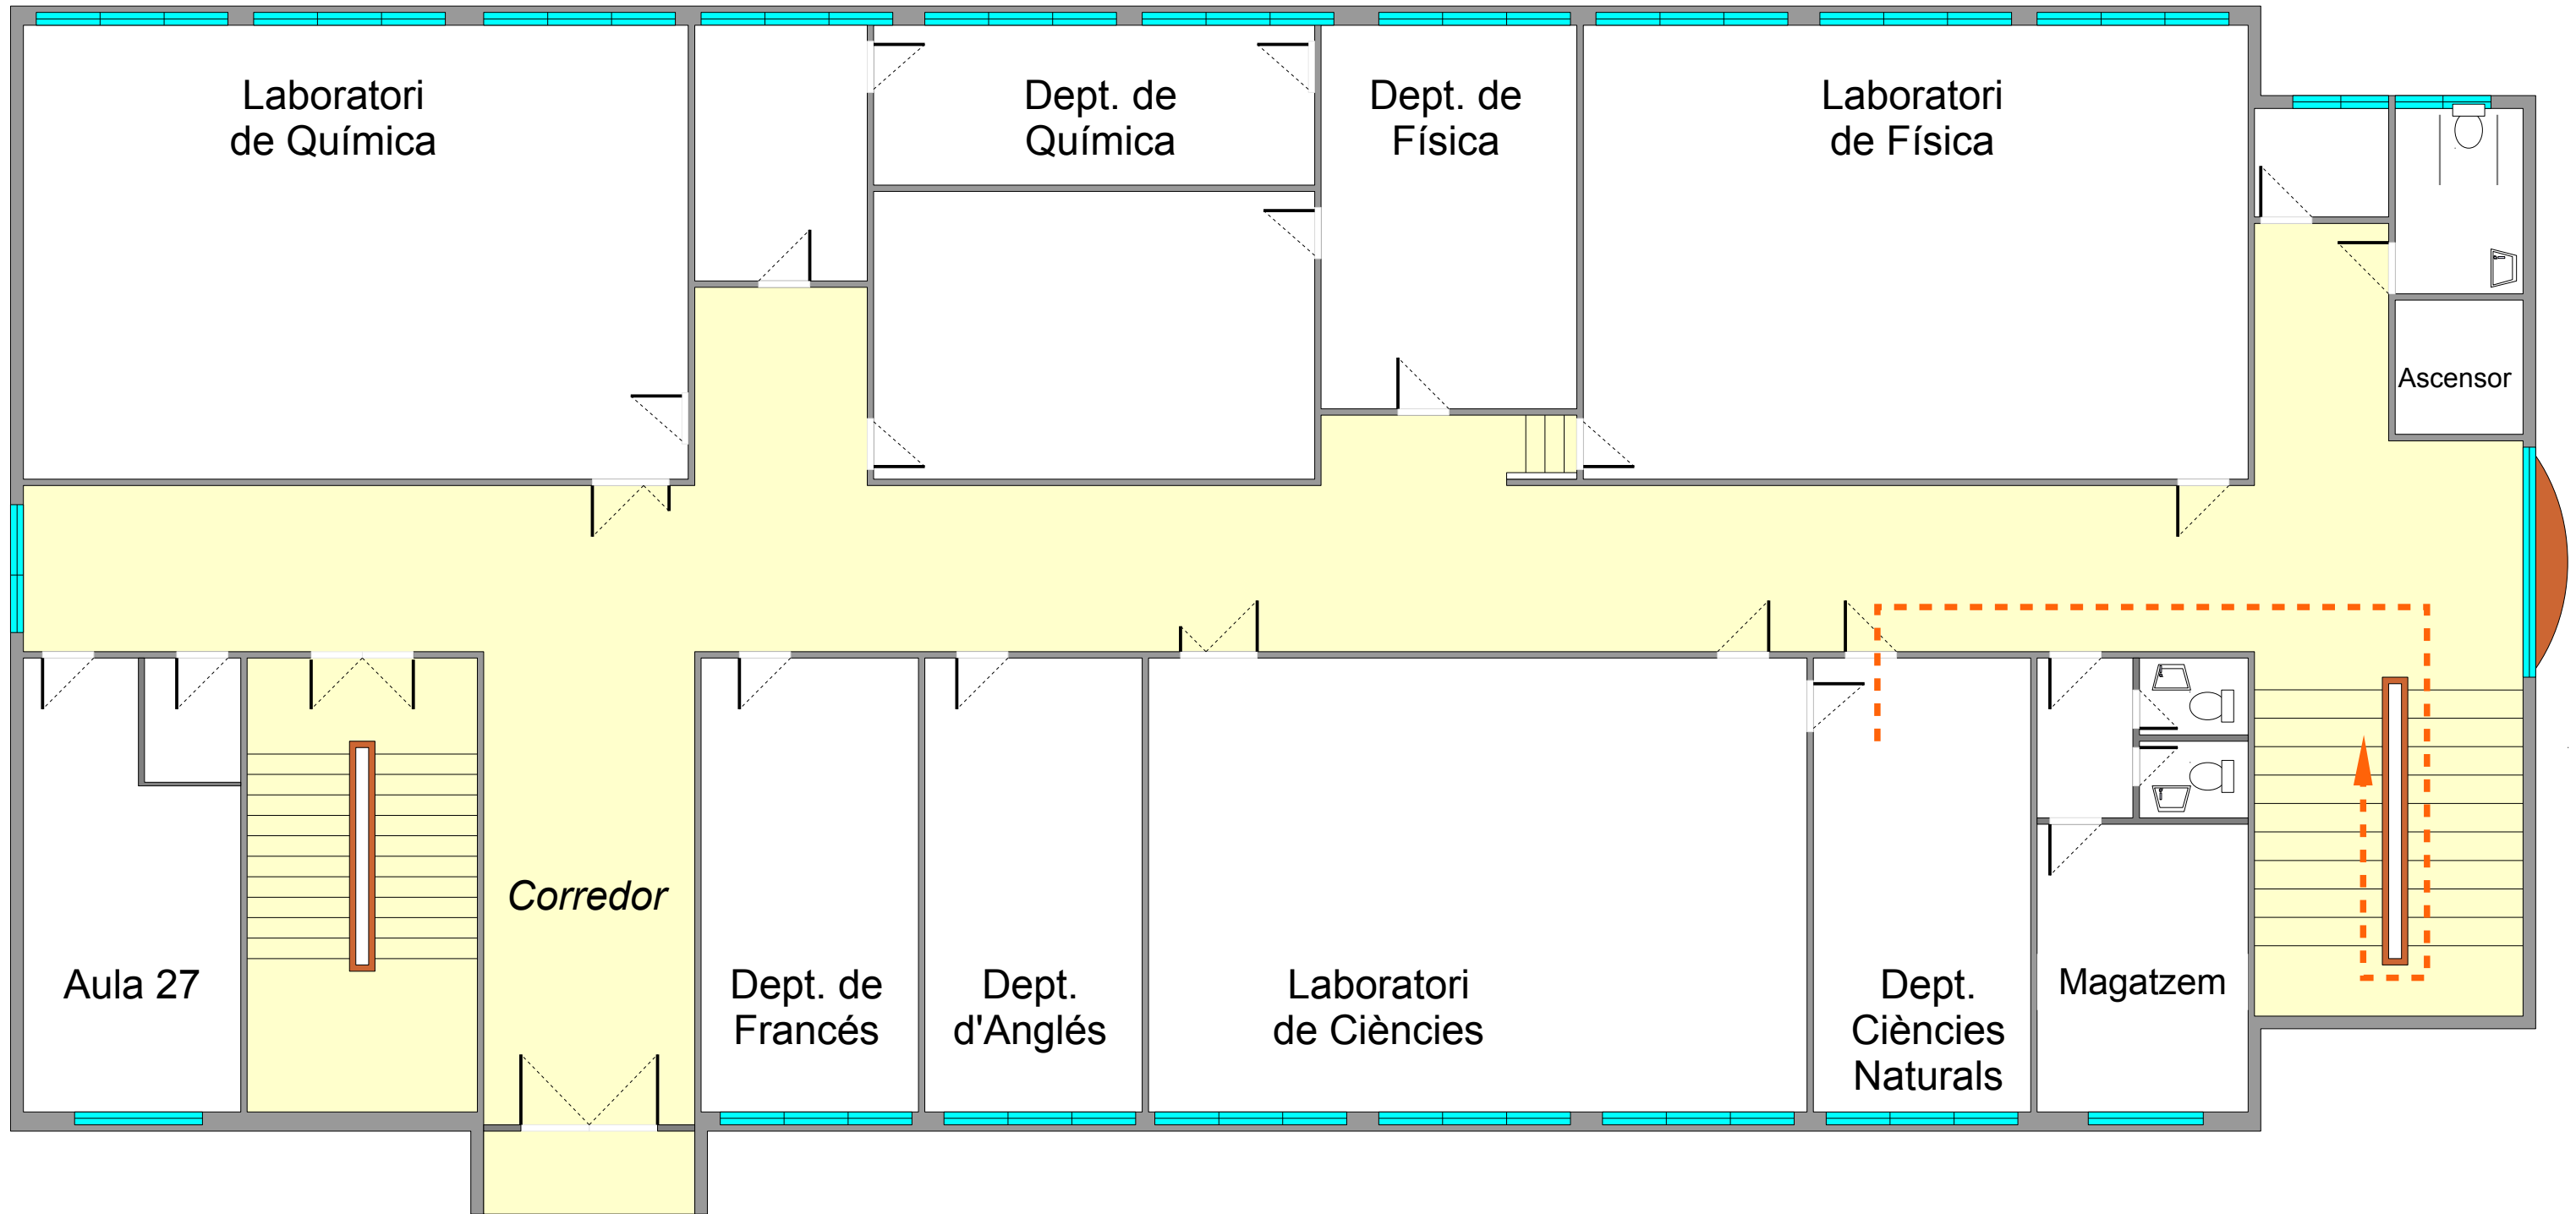

Enllumenat d'emergència		Punt de concentració		Detectors automàtics d'incendi	
Senyalització		Risc alt		Sistema fix d'extinció	
Boques d'incendi equipades		Risc mitjà		Avisadors d'alarma	
Polsadors d'alarma		Risc baix		Extintors d'incendi manuals	

Edifici nou: 1a Planta

Revisat: 19/04/2011


Orde d'eixida:

Itinerari 1: Aula 24 - Aula Proj. - Aula 14

Itinerari 2: Dep. Història - Aula 13

Itinerari 4: Aula 17 - Aula 16 - Aula 15

Itinerari 3: Tecnologia

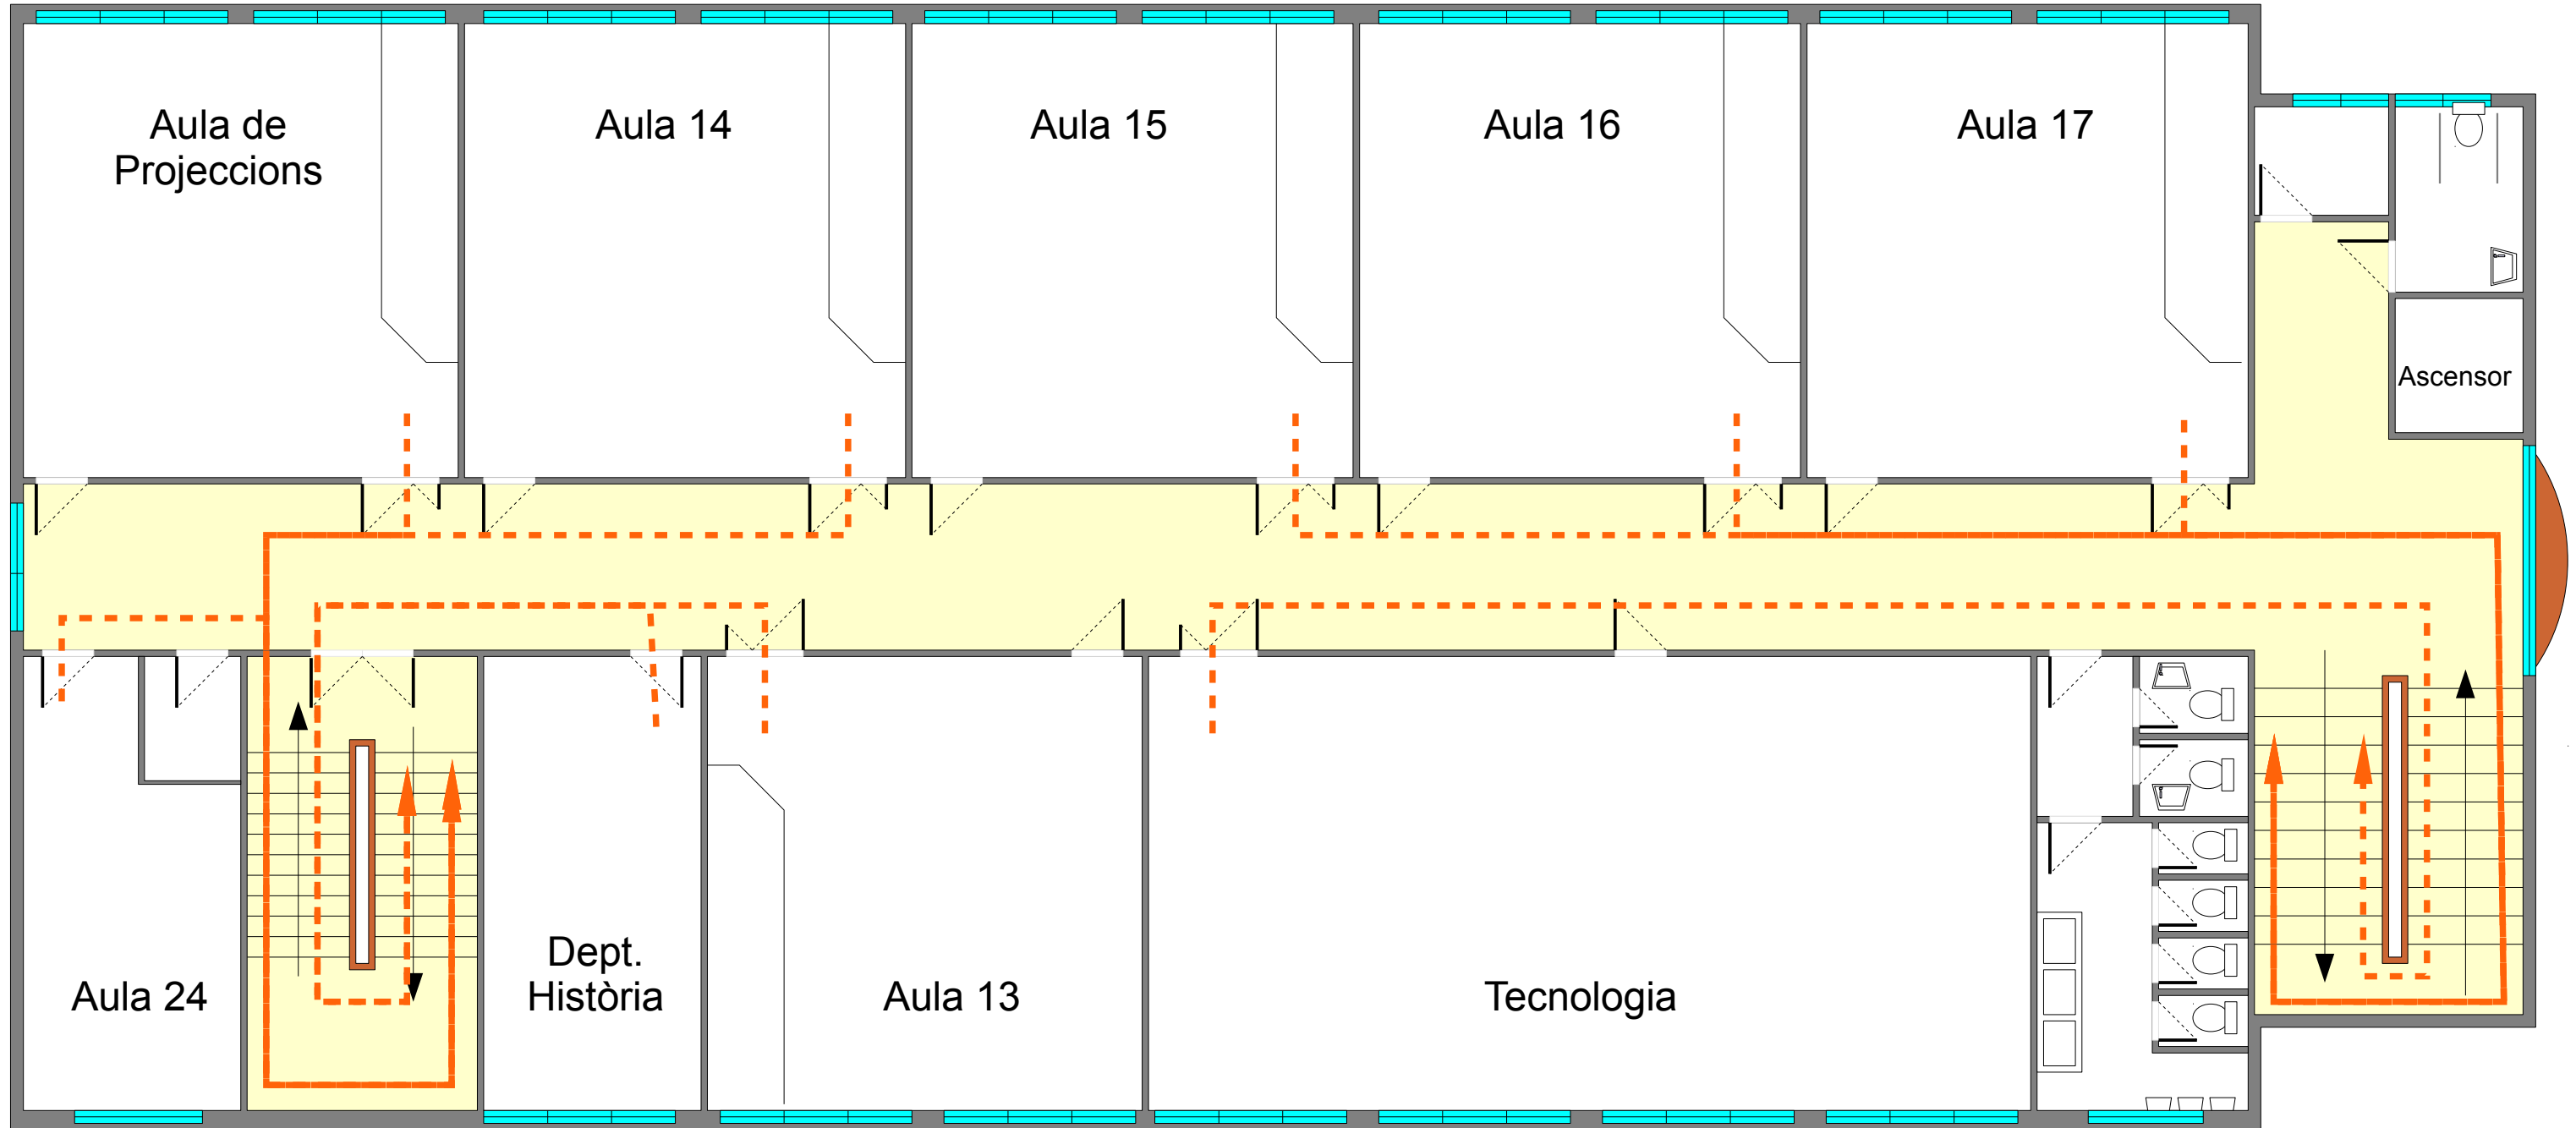

Enllumenat d'emergència		Punt de concentració		Detectors automàtics d'incendi	
Senyalització		Risc alt		Sistema fix d'extinció	
Boques d'incendi equipades		Risc mitjà		Avisadors d'alarma	
Polsadors d'alarma		Risc baix		Extintors d'incendi manuals	

Edifici nou: 2a Planta

Revisat: 19/04/2011


Orde d'eixida:

Itinerari 1: Aula 24 - Aula Proj. - Aula 14

Itinerari 2: Dep. Història - Aula 13

Itinerari 4: Aula 17 - Aula 16 - Aula 15

Itinerari 3: Tecnologia

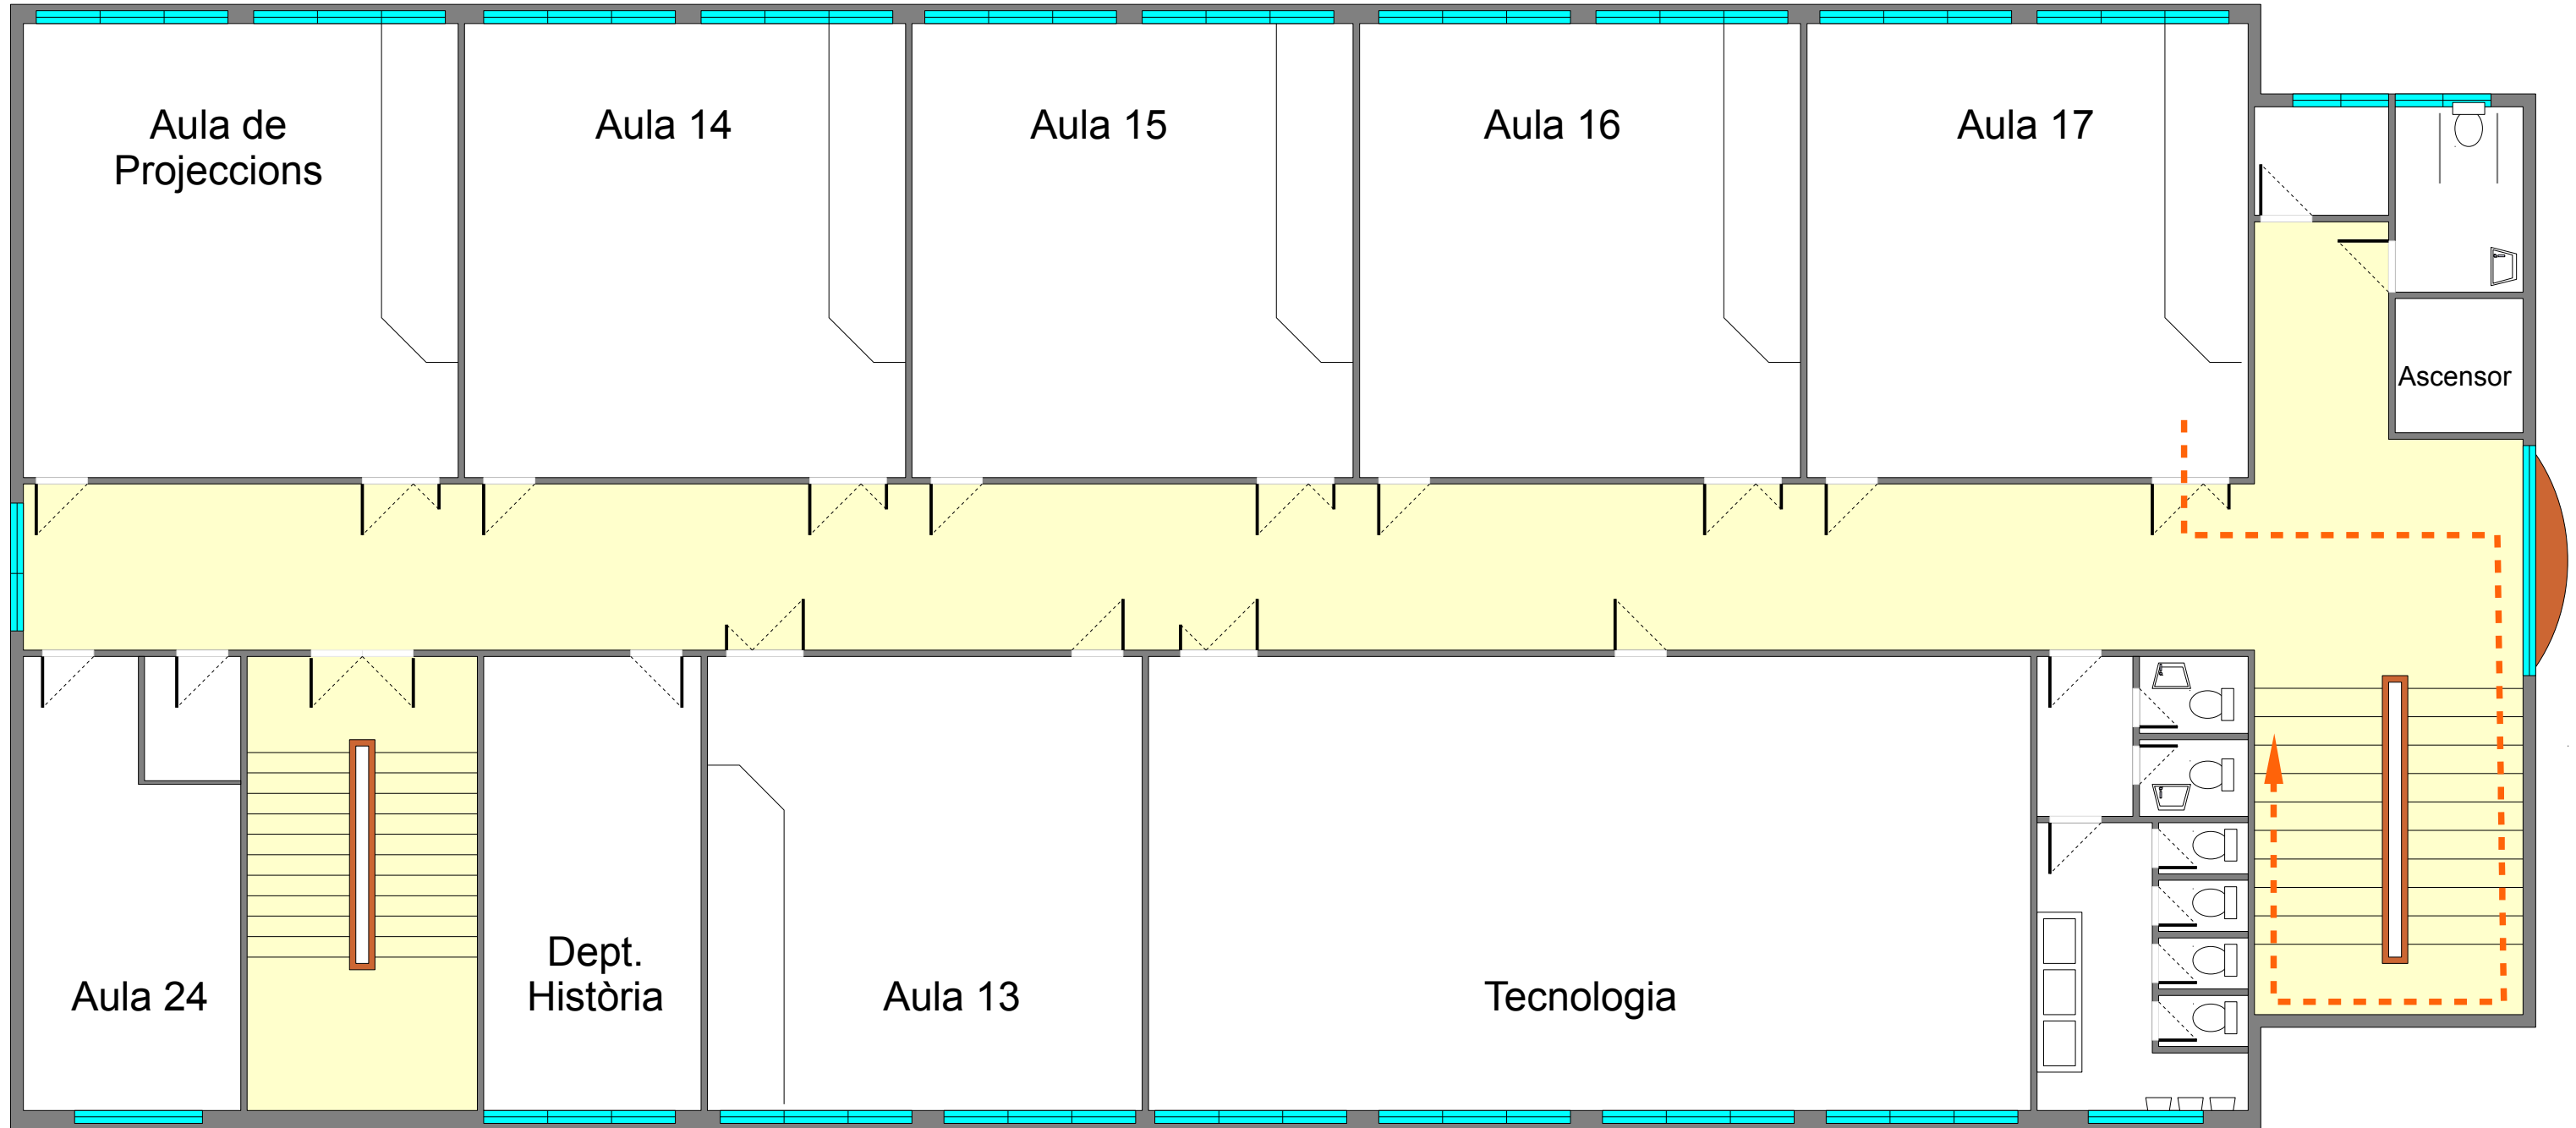

Enllumenat d'emergència		Punt de concentració		Detectors automàtics d'incendi	
Senyalització		Risc alt		Sistema fix d'extinció	
Boques d'incendi equipades		Risc mitjà		Avisadors d'alarma	
Polsadors d'alarma		Risc baix		Extintors d'incendi manuals	

Edifici nou: 2a Planta

Revisat: 19/04/2011


Orde d'eixida:

Itinerari 1: Aula 24 - Aula Proj. - Aula 14

Itinerari 2: Dep. Història - Aula 13

Itinerari 4: Aula 17 - Aula 16 - Aula 15

Itinerari 3: Tecnologia

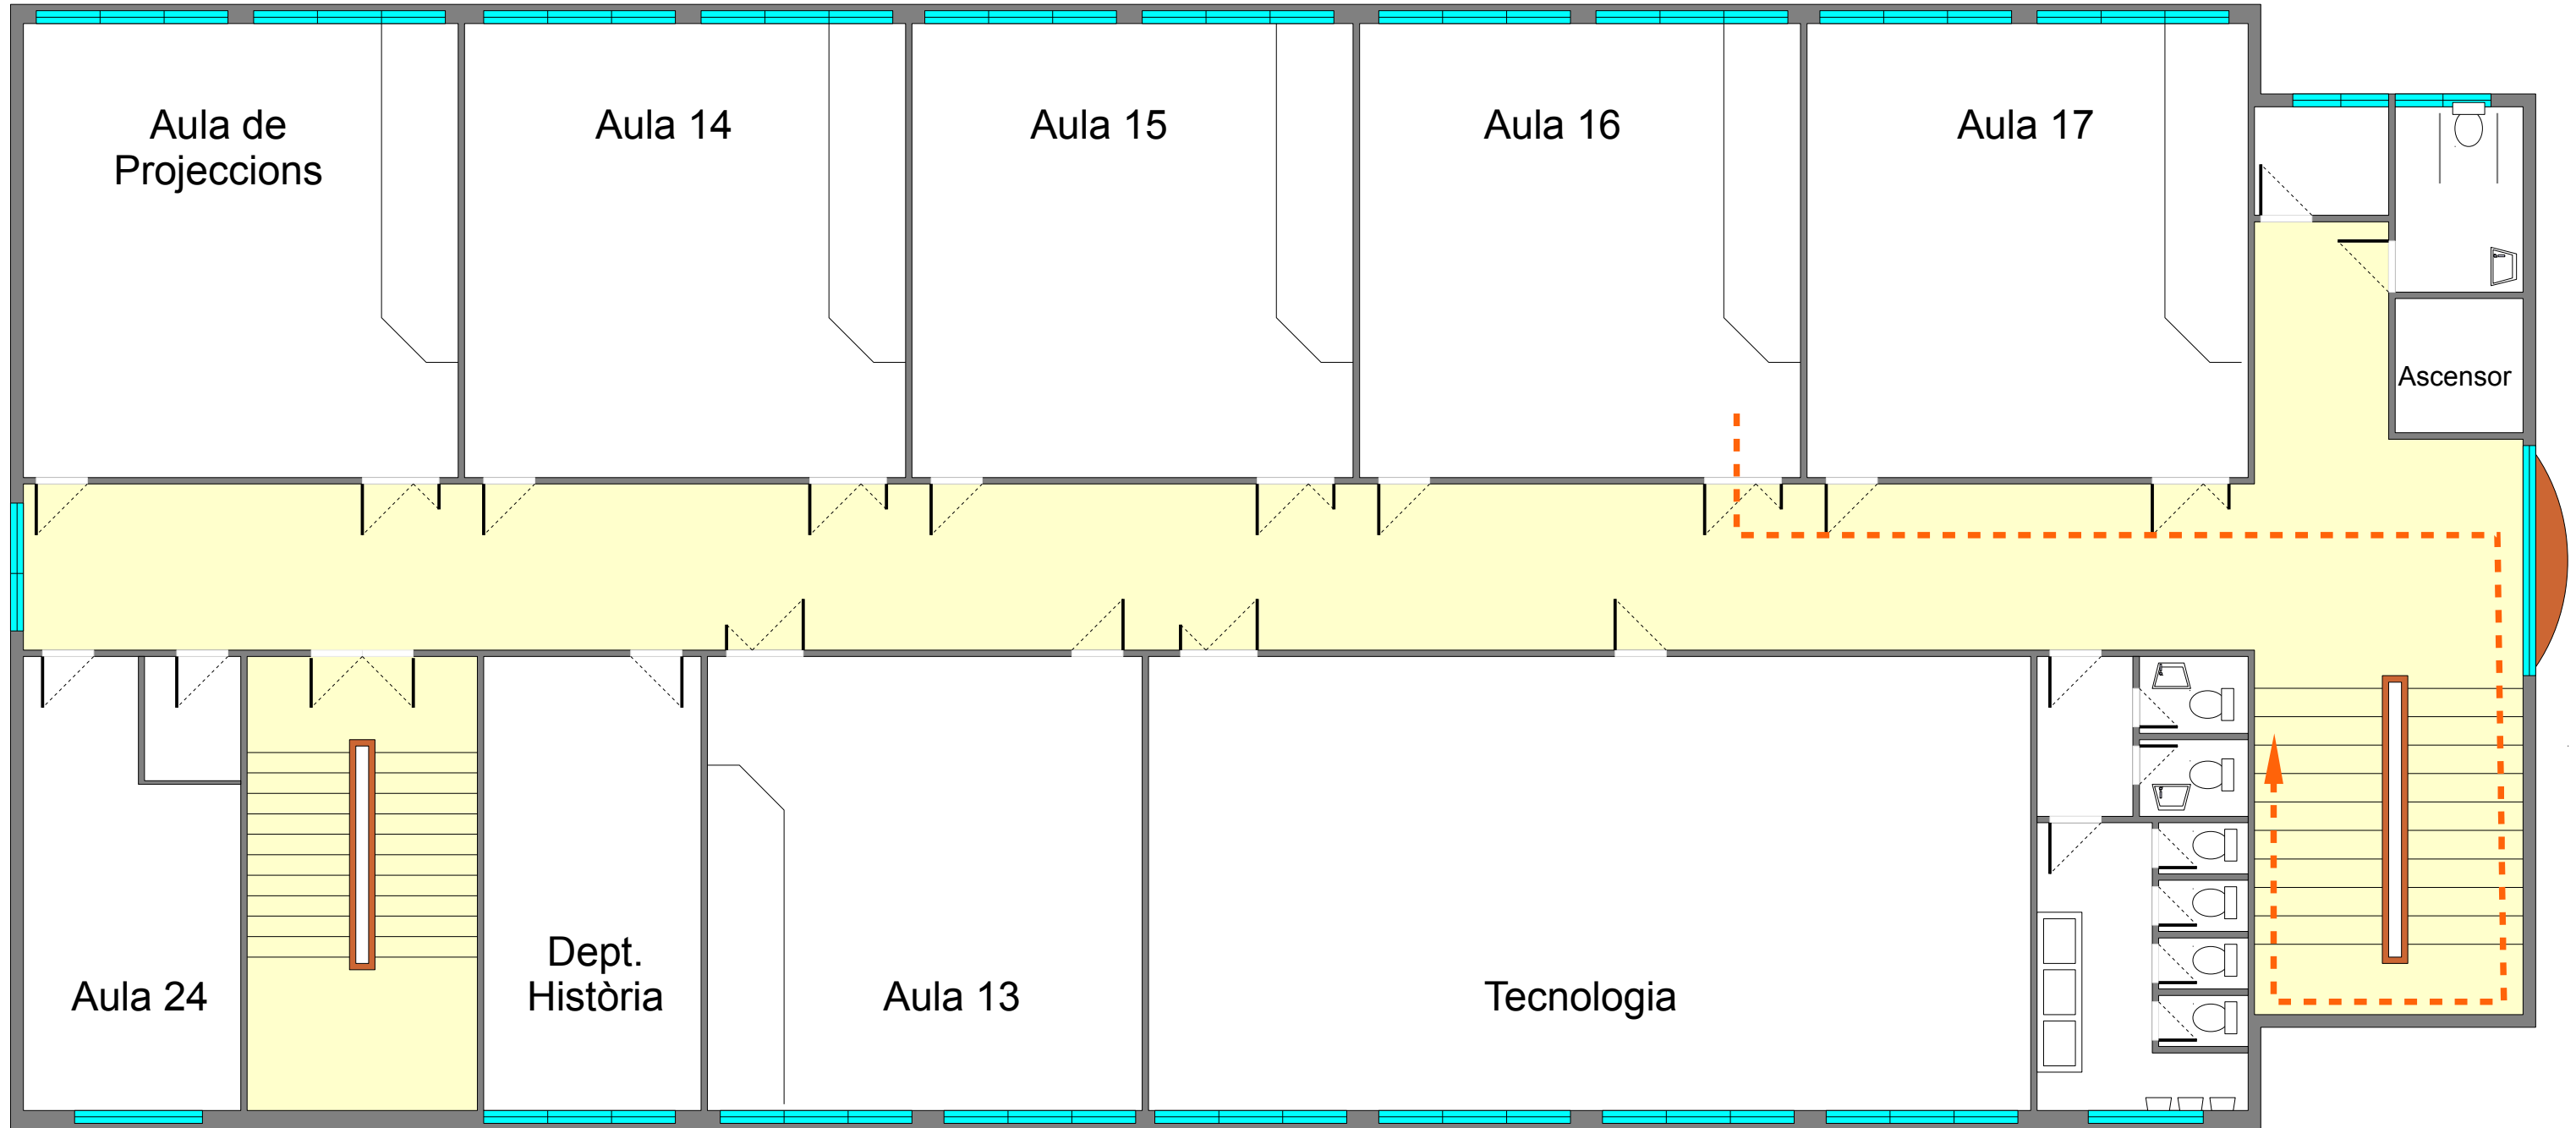

Enllumenat d'emergència		Punt de concentració		Detectors automàtics d'incendi	
Senyalització		Risc alt		Sistema fix d'extinció	
Boques d'incendi equipades		Risc mitjà		Avisadors d'alarma	
Polsadors d'alarma		Risc baix		Extintors d'incendi manuals	

Edifici nou: 2a Planta

Revisat: 19/04/2011


Orde d'eixida:

Itinerari 1: Aula 24 - Aula Proj. - Aula 14

Itinerari 2: Dep. Història - Aula 13

Itinerari 4: Aula 17 - Aula 16 - Aula 15

Itinerari 3: Tecnologia

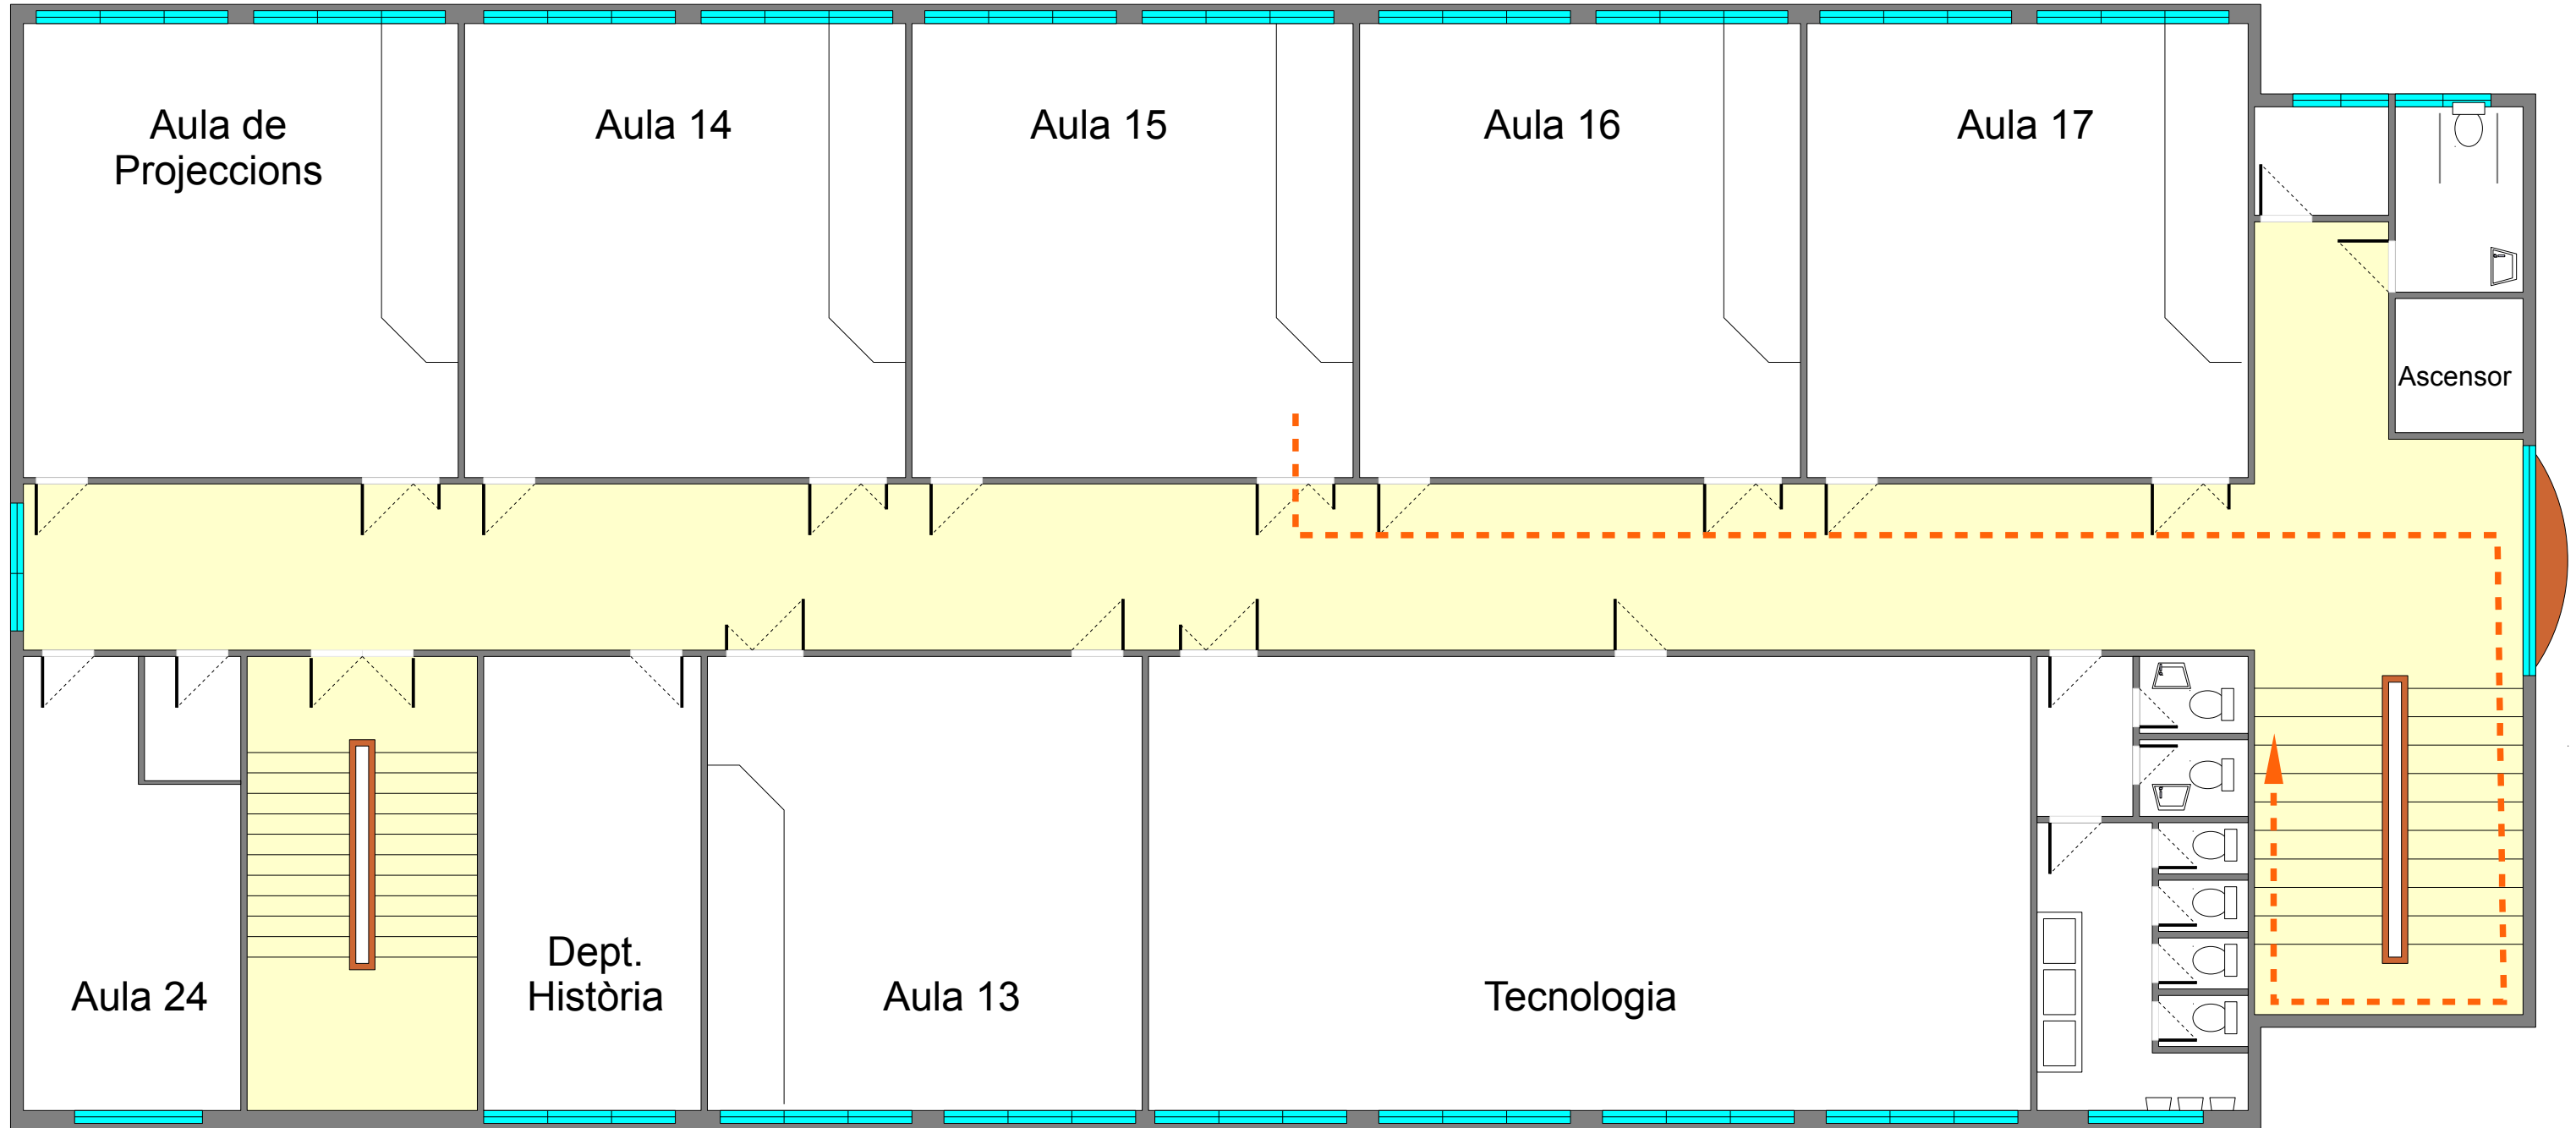

Enllumenat d'emergència		Punt de concentració		Detectors automàtics d'incendi	
Senyalització		Risc alt		Sistema fix d'extinció	
Boques d'incendi equipades		Risc mitjà		Avisadors d'alarma	
Polsadors d'alarma		Risc baix		Extintors d'incendi manuals	

Edifici nou: 2a Planta

Revisat: 19/04/2011


Orde d'eixida:

Itinerari 1: Aula 24 - Aula Proj. - Aula 14

Itinerari 2: Dep. Història - Aula 13

Itinerari 4: Aula 17 - Aula 16 - Aula 15

Itinerari 3: Tecnologia

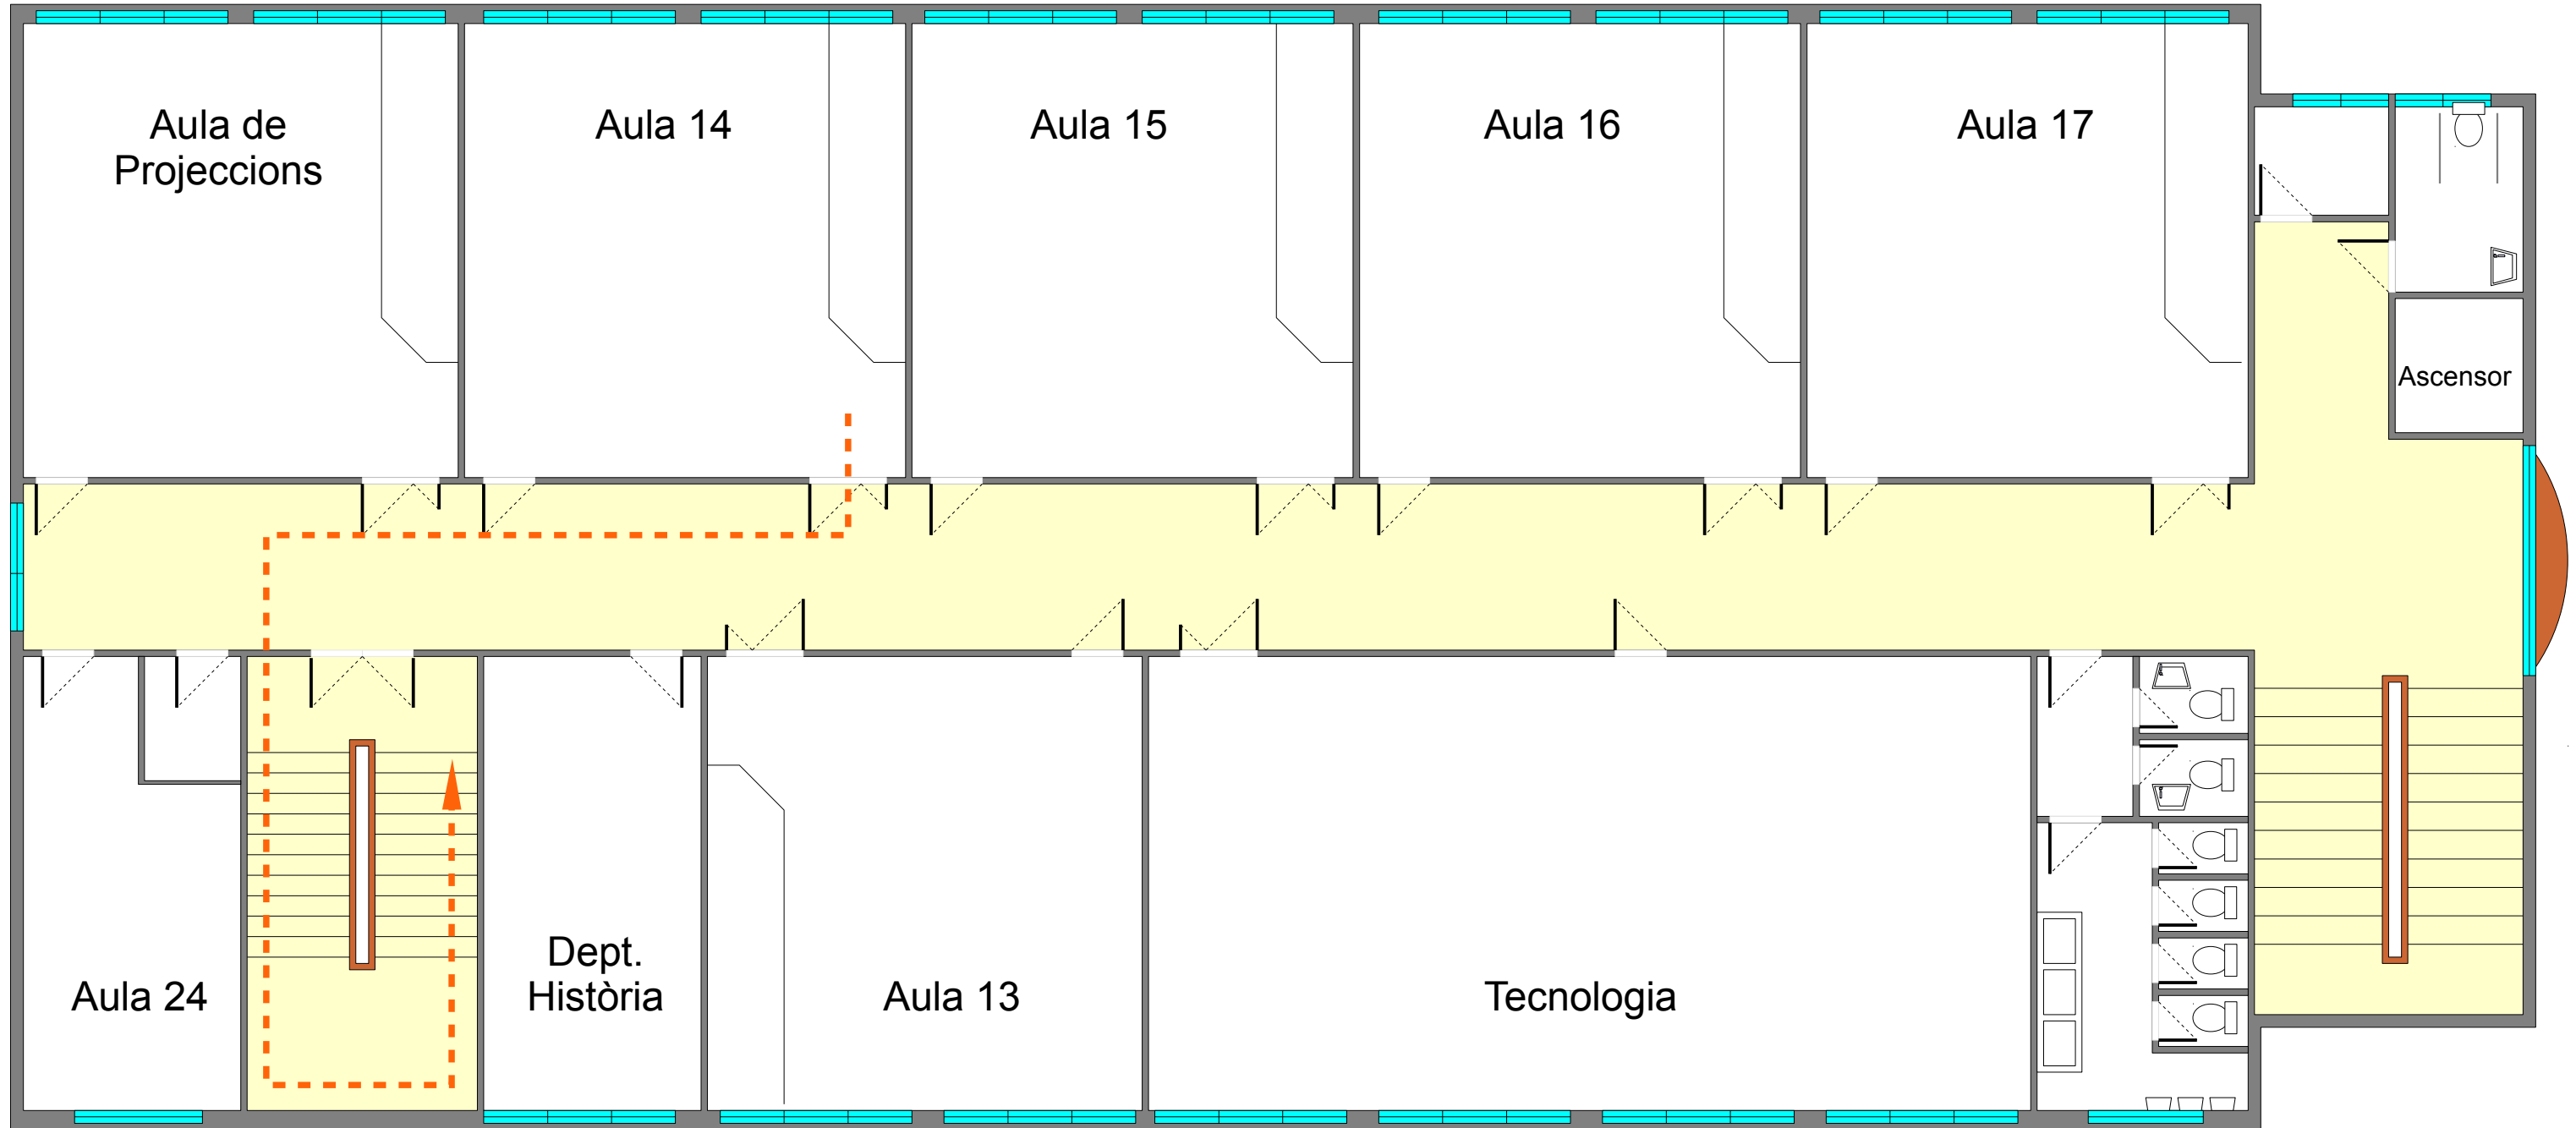

Enllumenat d'emergència		Punt de concentració		Detectors automàtics d'incendi	
Senyalització		Risc alt		Sistema fix d'extinció	
Boques d'incendi equipades		Risc mitjà		Avisadors d'alarma	
Polsadors d'alarma		Risc baix		Extintors d'incendi manuals	

Edifici nou: 2a Planta

Revisat: 19/04/2011


Orde d'eixida:

Itinerari 1: Aula 24 - Aula Proj. - Aula 14

Itinerari 2: Dep. Història - Aula 13

Itinerari 4: Aula 17 - Aula 16 - Aula 15

Itinerari 3: Tecnologia

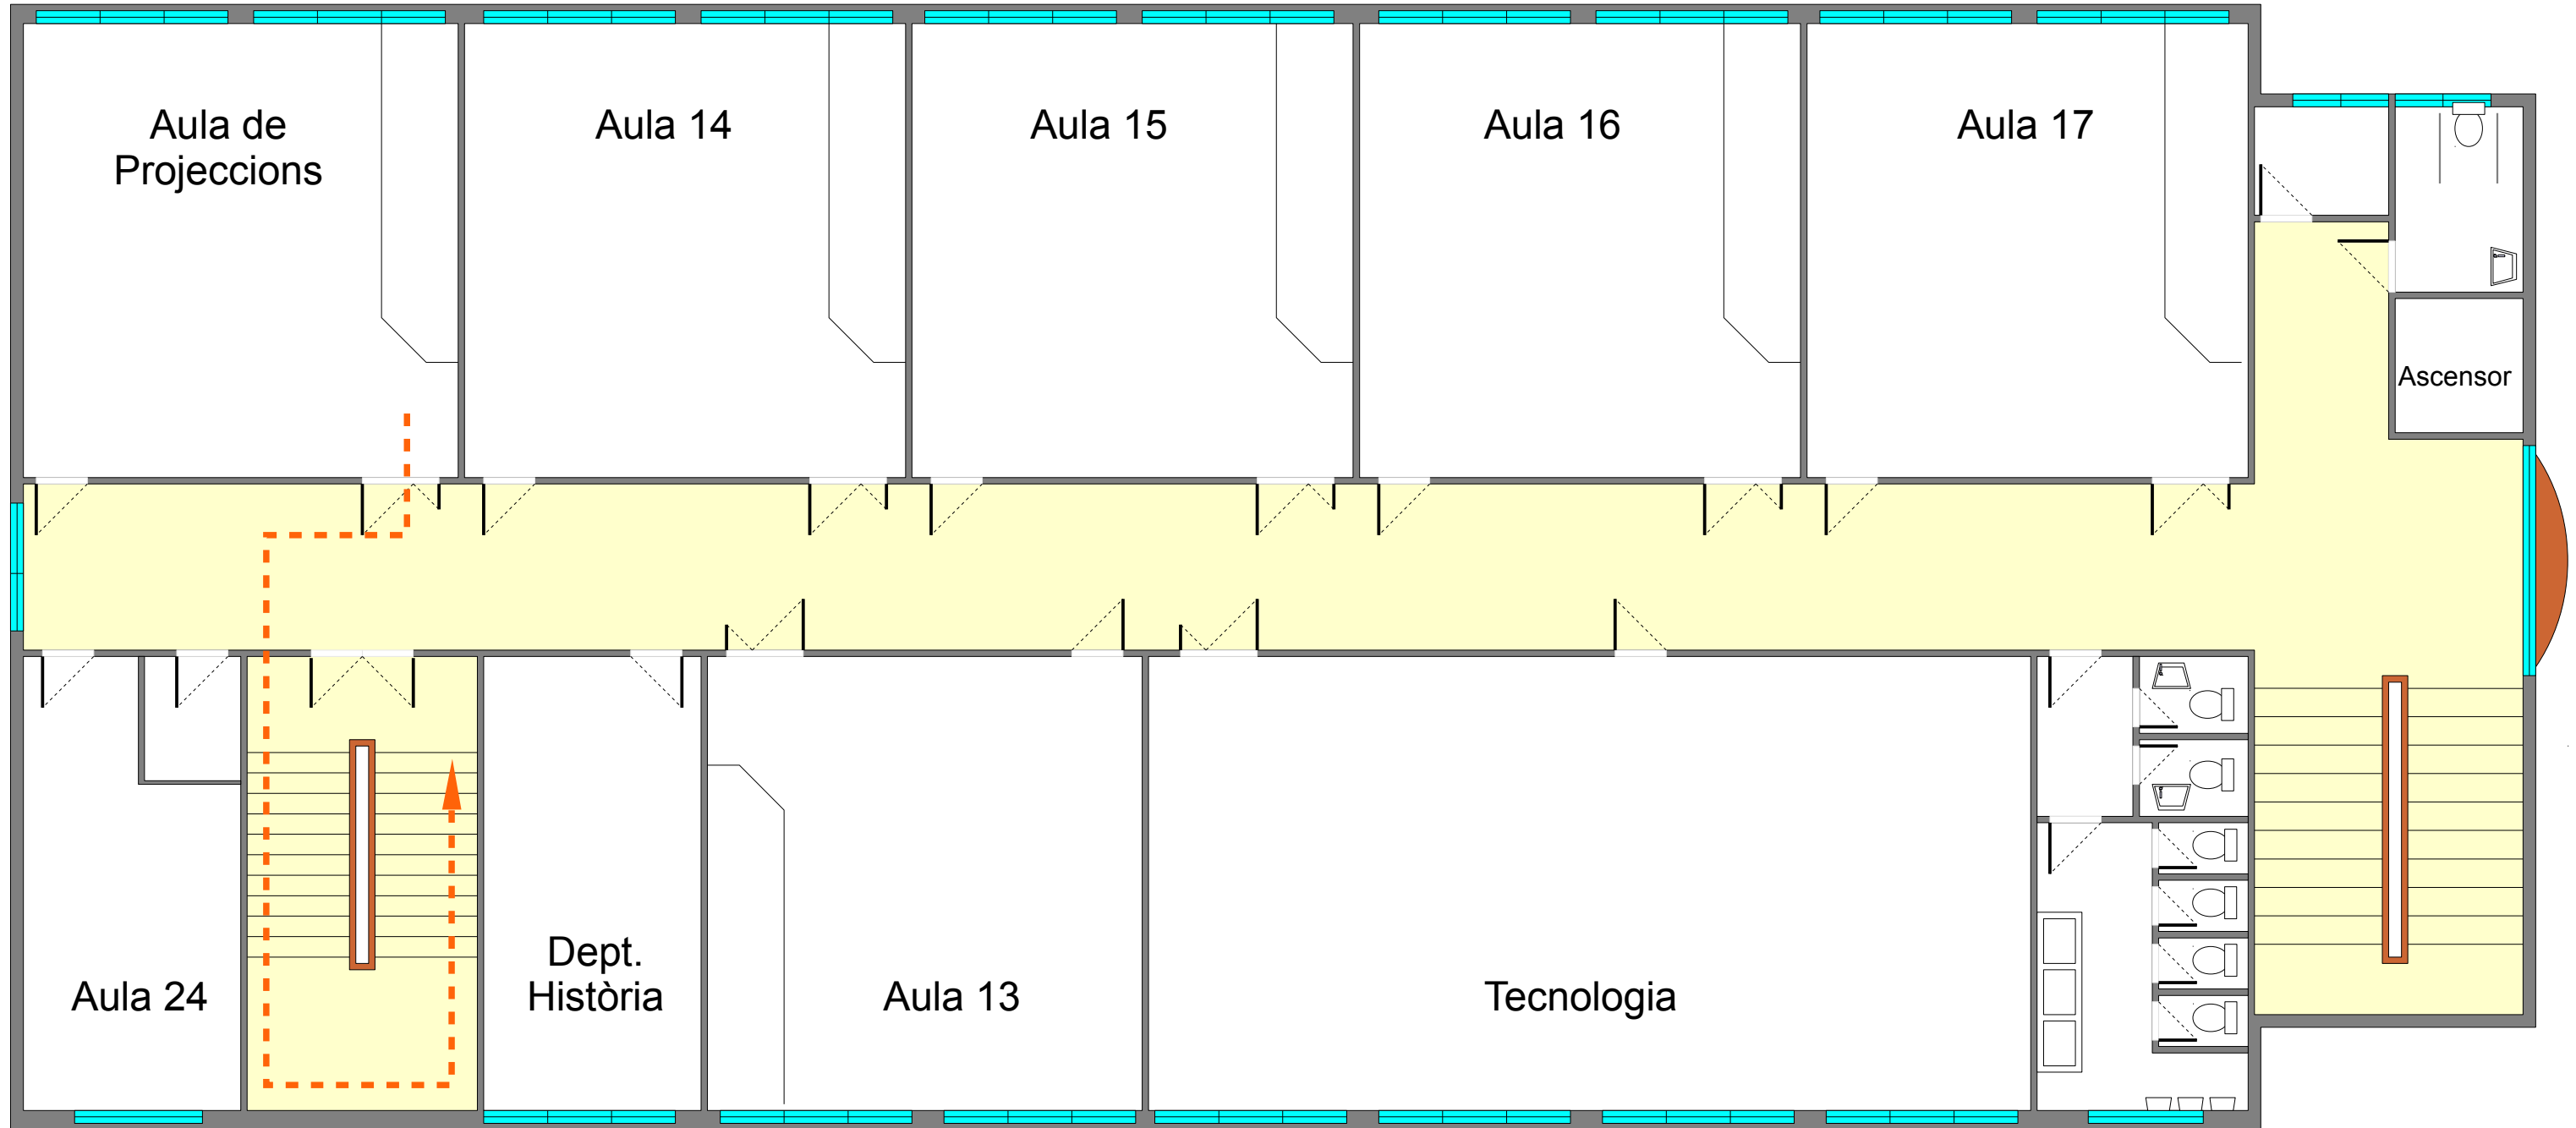

Enllumenat d'emergència		Punt de concentració		Detectors automàtics d'incendi	
Senyalització		Risc alt		Sistema fix d'extinció	
Boques d'incendi equipades		Risc mitjà		Avisadors d'alarma	
Polsadors d'alarma		Risc baix		Extintors d'incendi manuals	

Edifici nou: 2a Planta

Revisat: 19/04/2011


Orde d'eixida:

Itinerari 1: Aula 24 - Aula Proj. - Aula 14

Itinerari 2: Dep. Història - Aula 13

Itinerari 4: Aula 17 - Aula 16 - Aula 15

Itinerari 3: Tecnologia

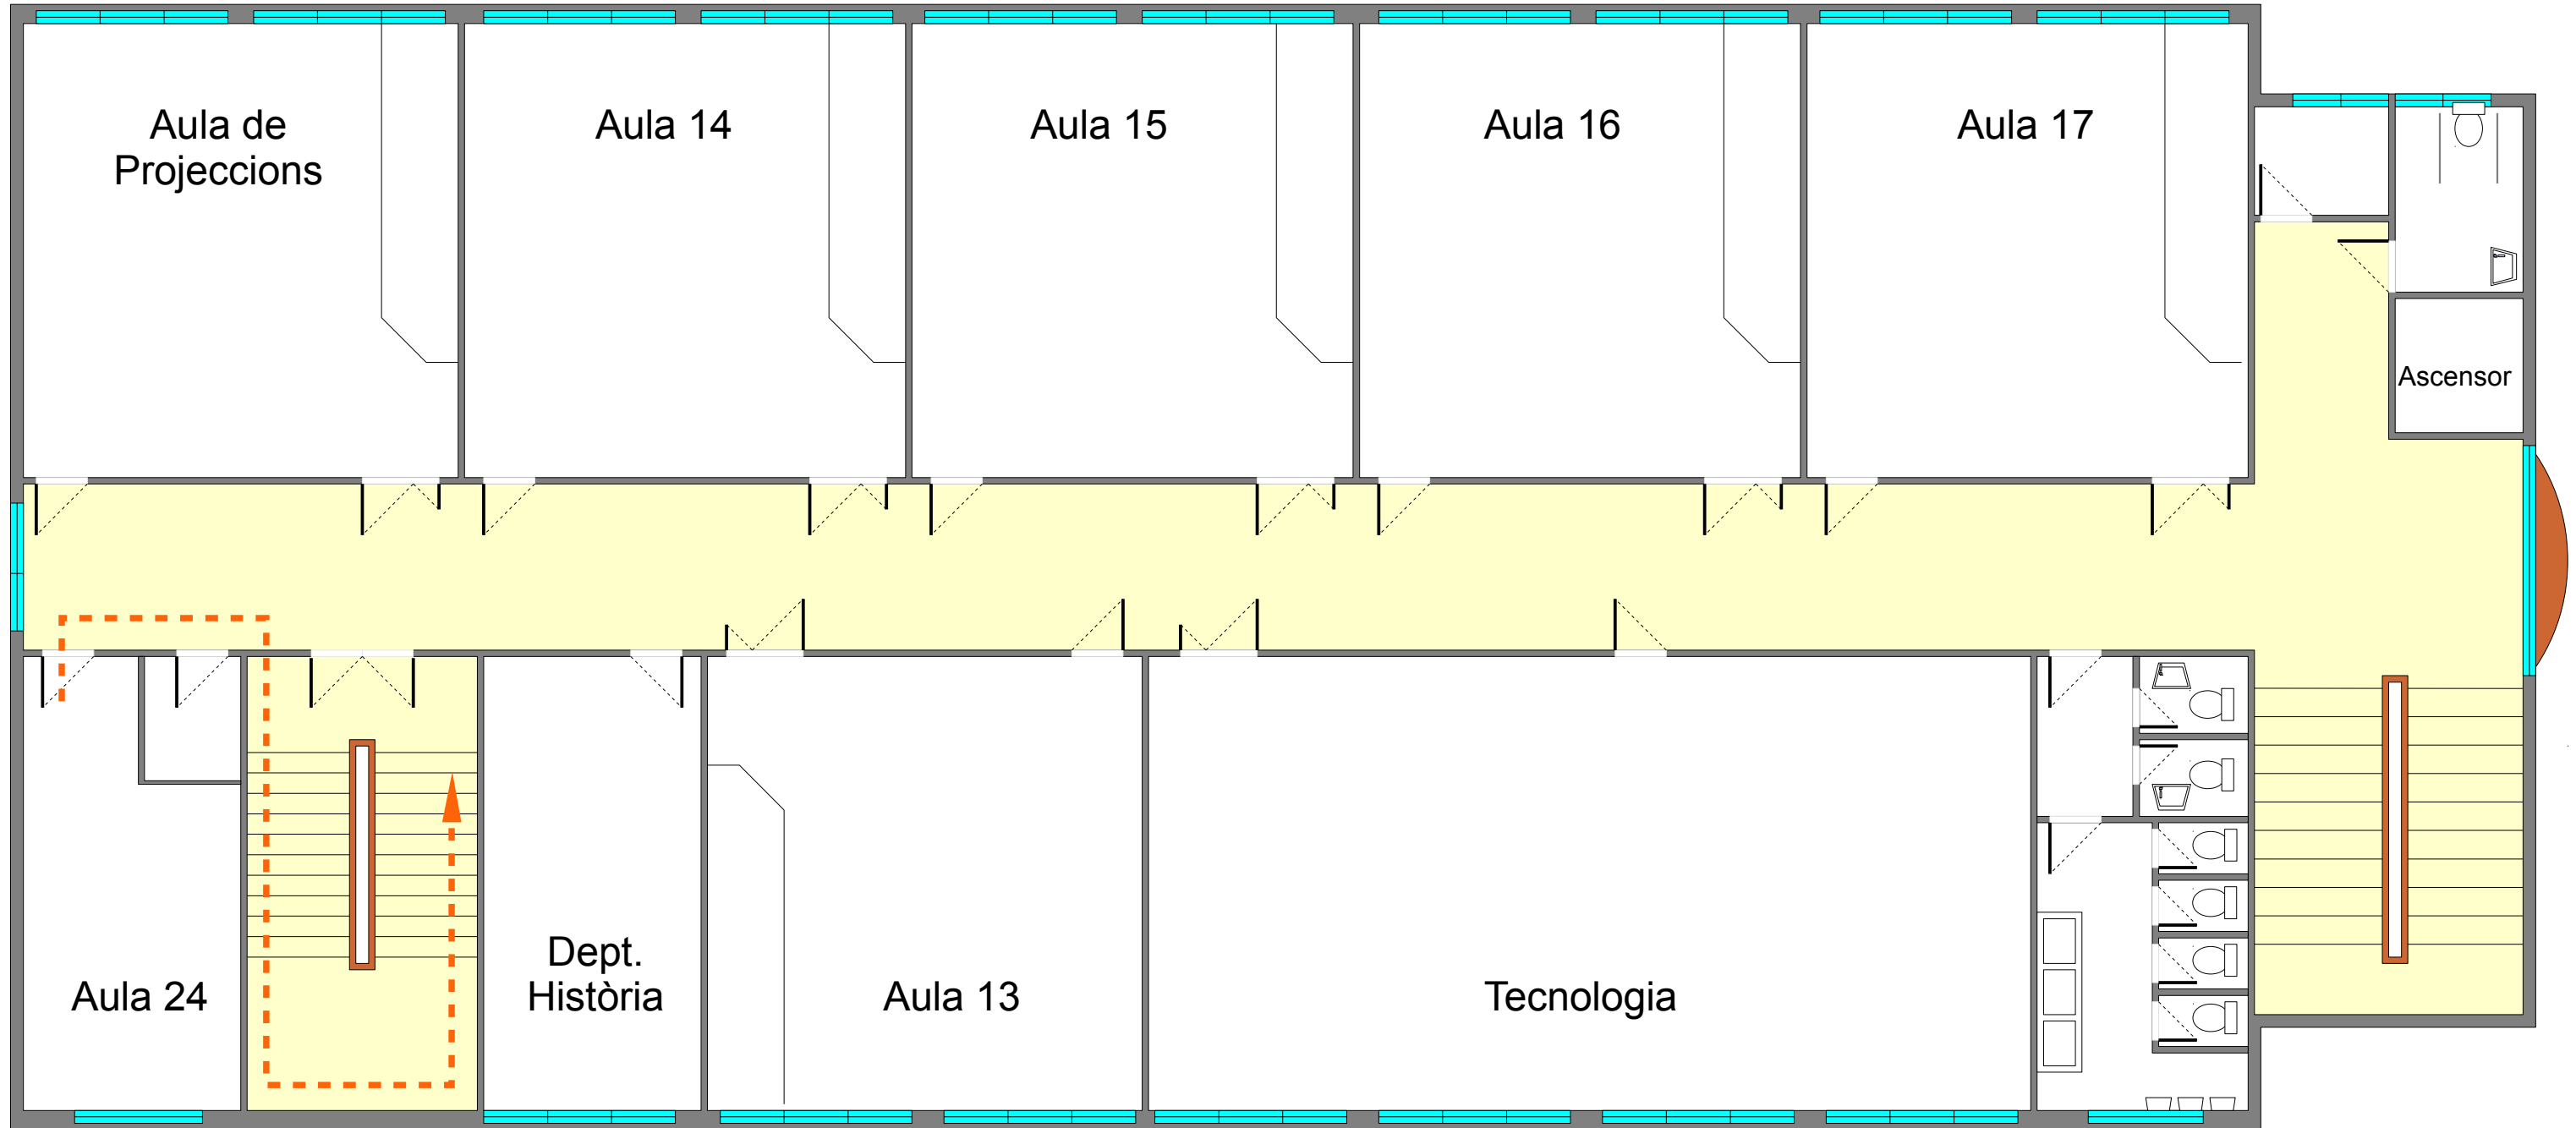

Enllumenat d'emergència		Punt de concentració		Detectors automàtics d'incendi	
Senyalització		Risc alt		Sistema fix d'extinció	
Boques d'incendi equipades		Risc mitjà		Avisadors d'alarma	
Polsadors d'alarma		Risc baix		Extintors d'incendi manuals	

Edifici nou: 2a Planta

Revisat: 19/04/2011


Orde d'eixida:

Itinerari 1: Aula 24 - Aula Proj. - Aula 14

Itinerari 2: Dep. Història - Aula 13

Itinerari 4: Aula 17 - Aula 16 - Aula 15

Itinerari 3: Tecnologia

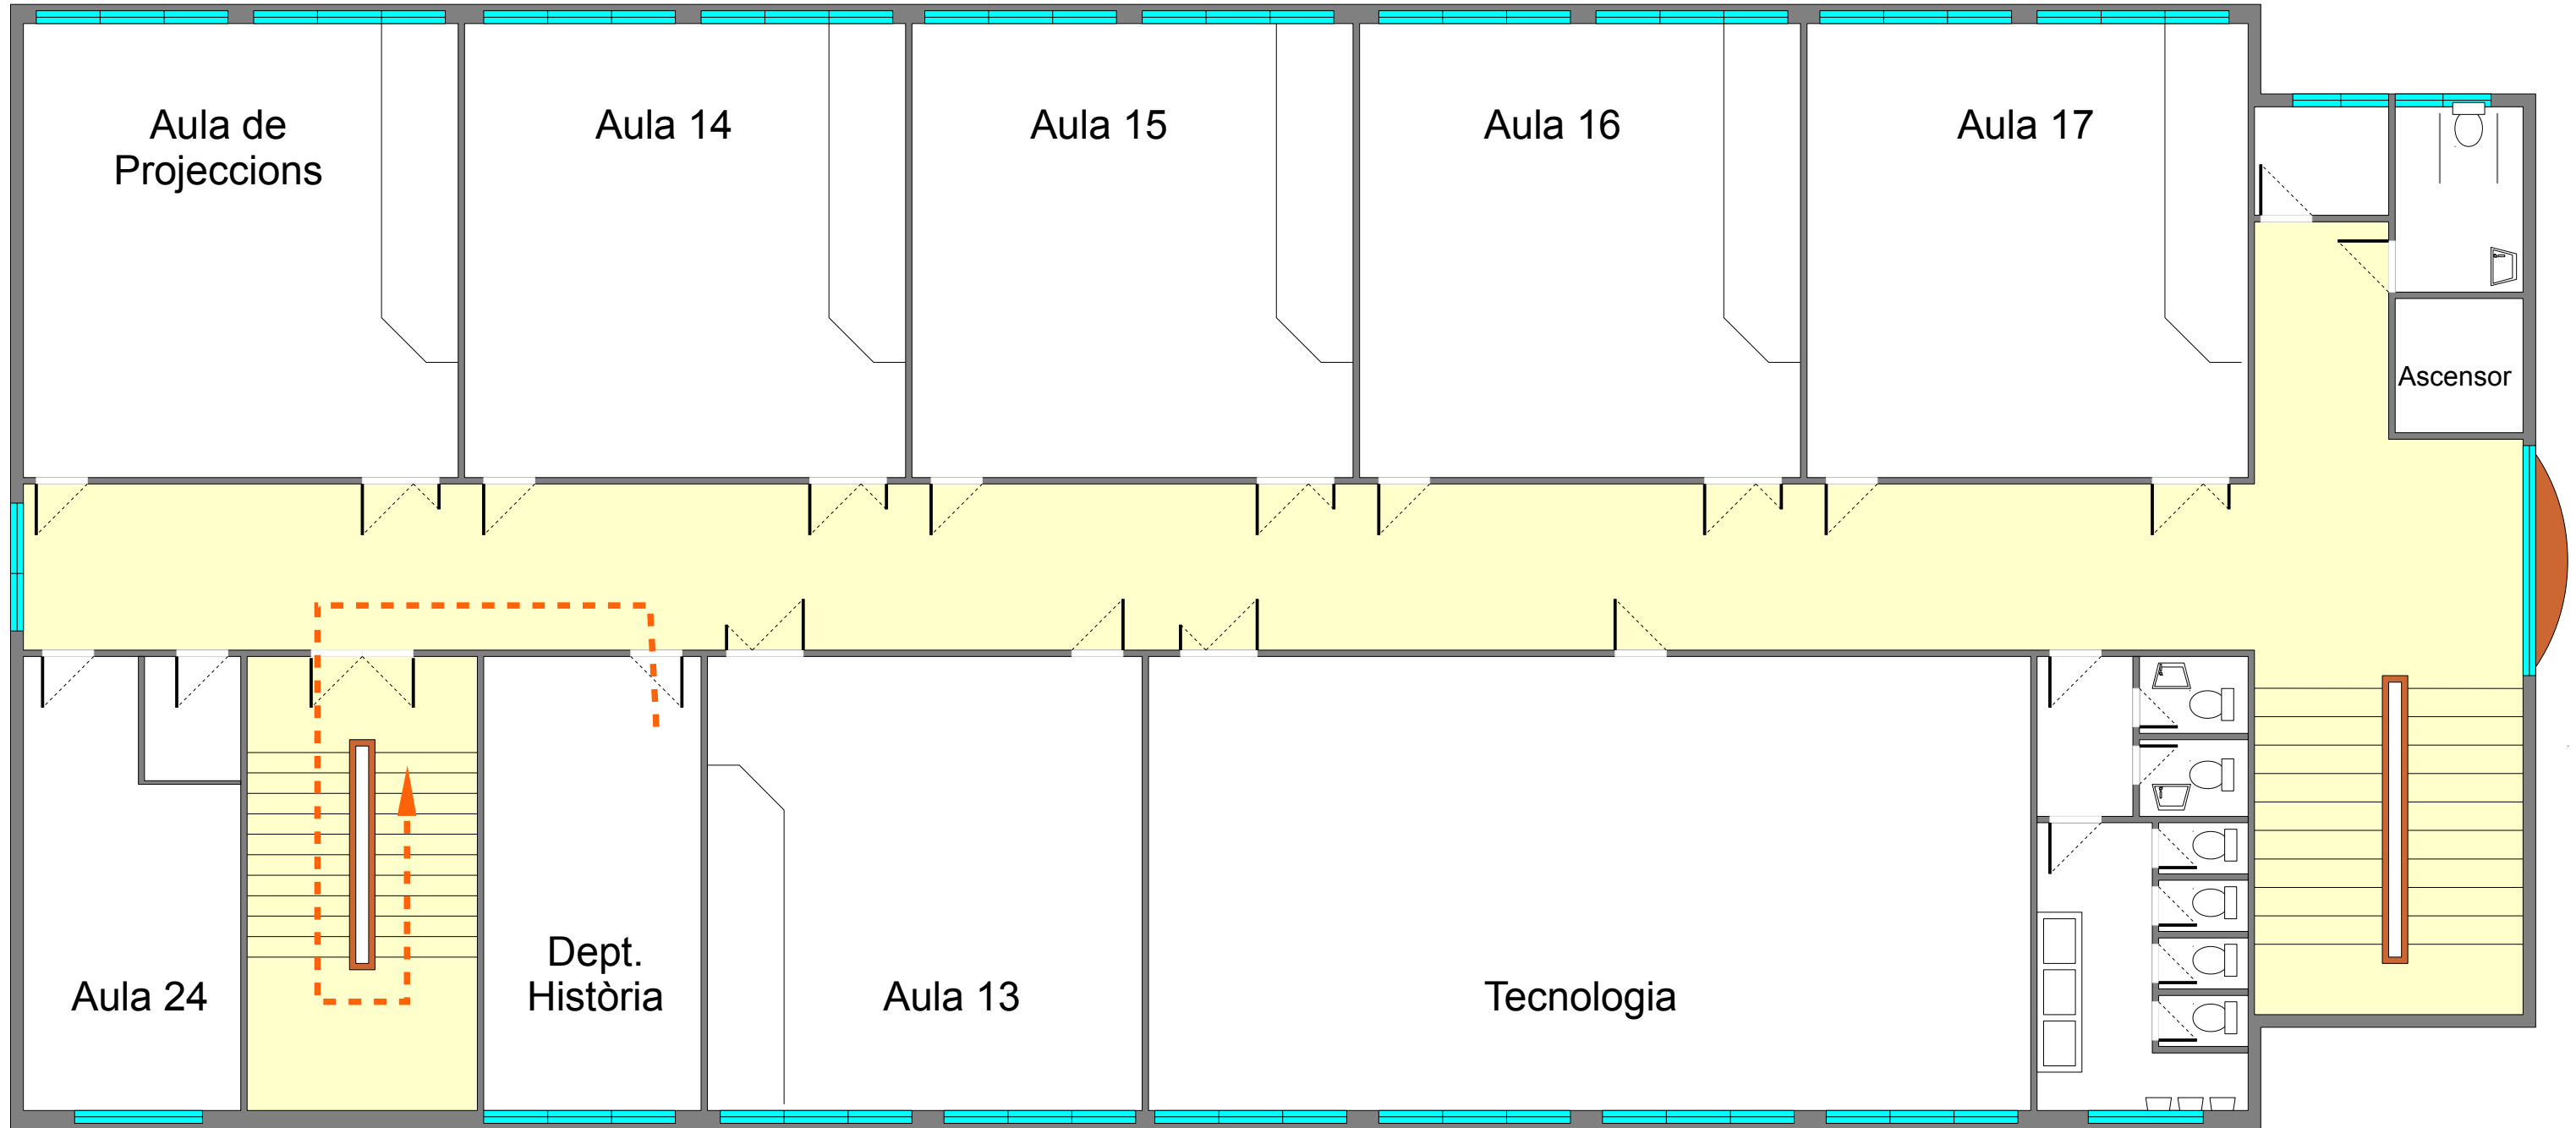

Enllumenat d'emergència		Punt de concentració		Detectors automàtics d'incendi	
Senyalització		Risc alt		Sistema fix d'extinció	
Boques d'incendi equipades		Risc mitjà		Avisadors d'alarma	
Polsadors d'alarma		Risc baix		Extintors d'incendi manuals	

Edifici nou: 2a Planta

Revisat: 19/04/2011


Orde d'eixida:

Itinerari 1: Aula 24 - Aula Proj. - Aula 14

Itinerari 2: Dep. Història - Aula 13

Itinerari 4: Aula 17 - Aula 16 - Aula 15

Itinerari 3: Tecnologia

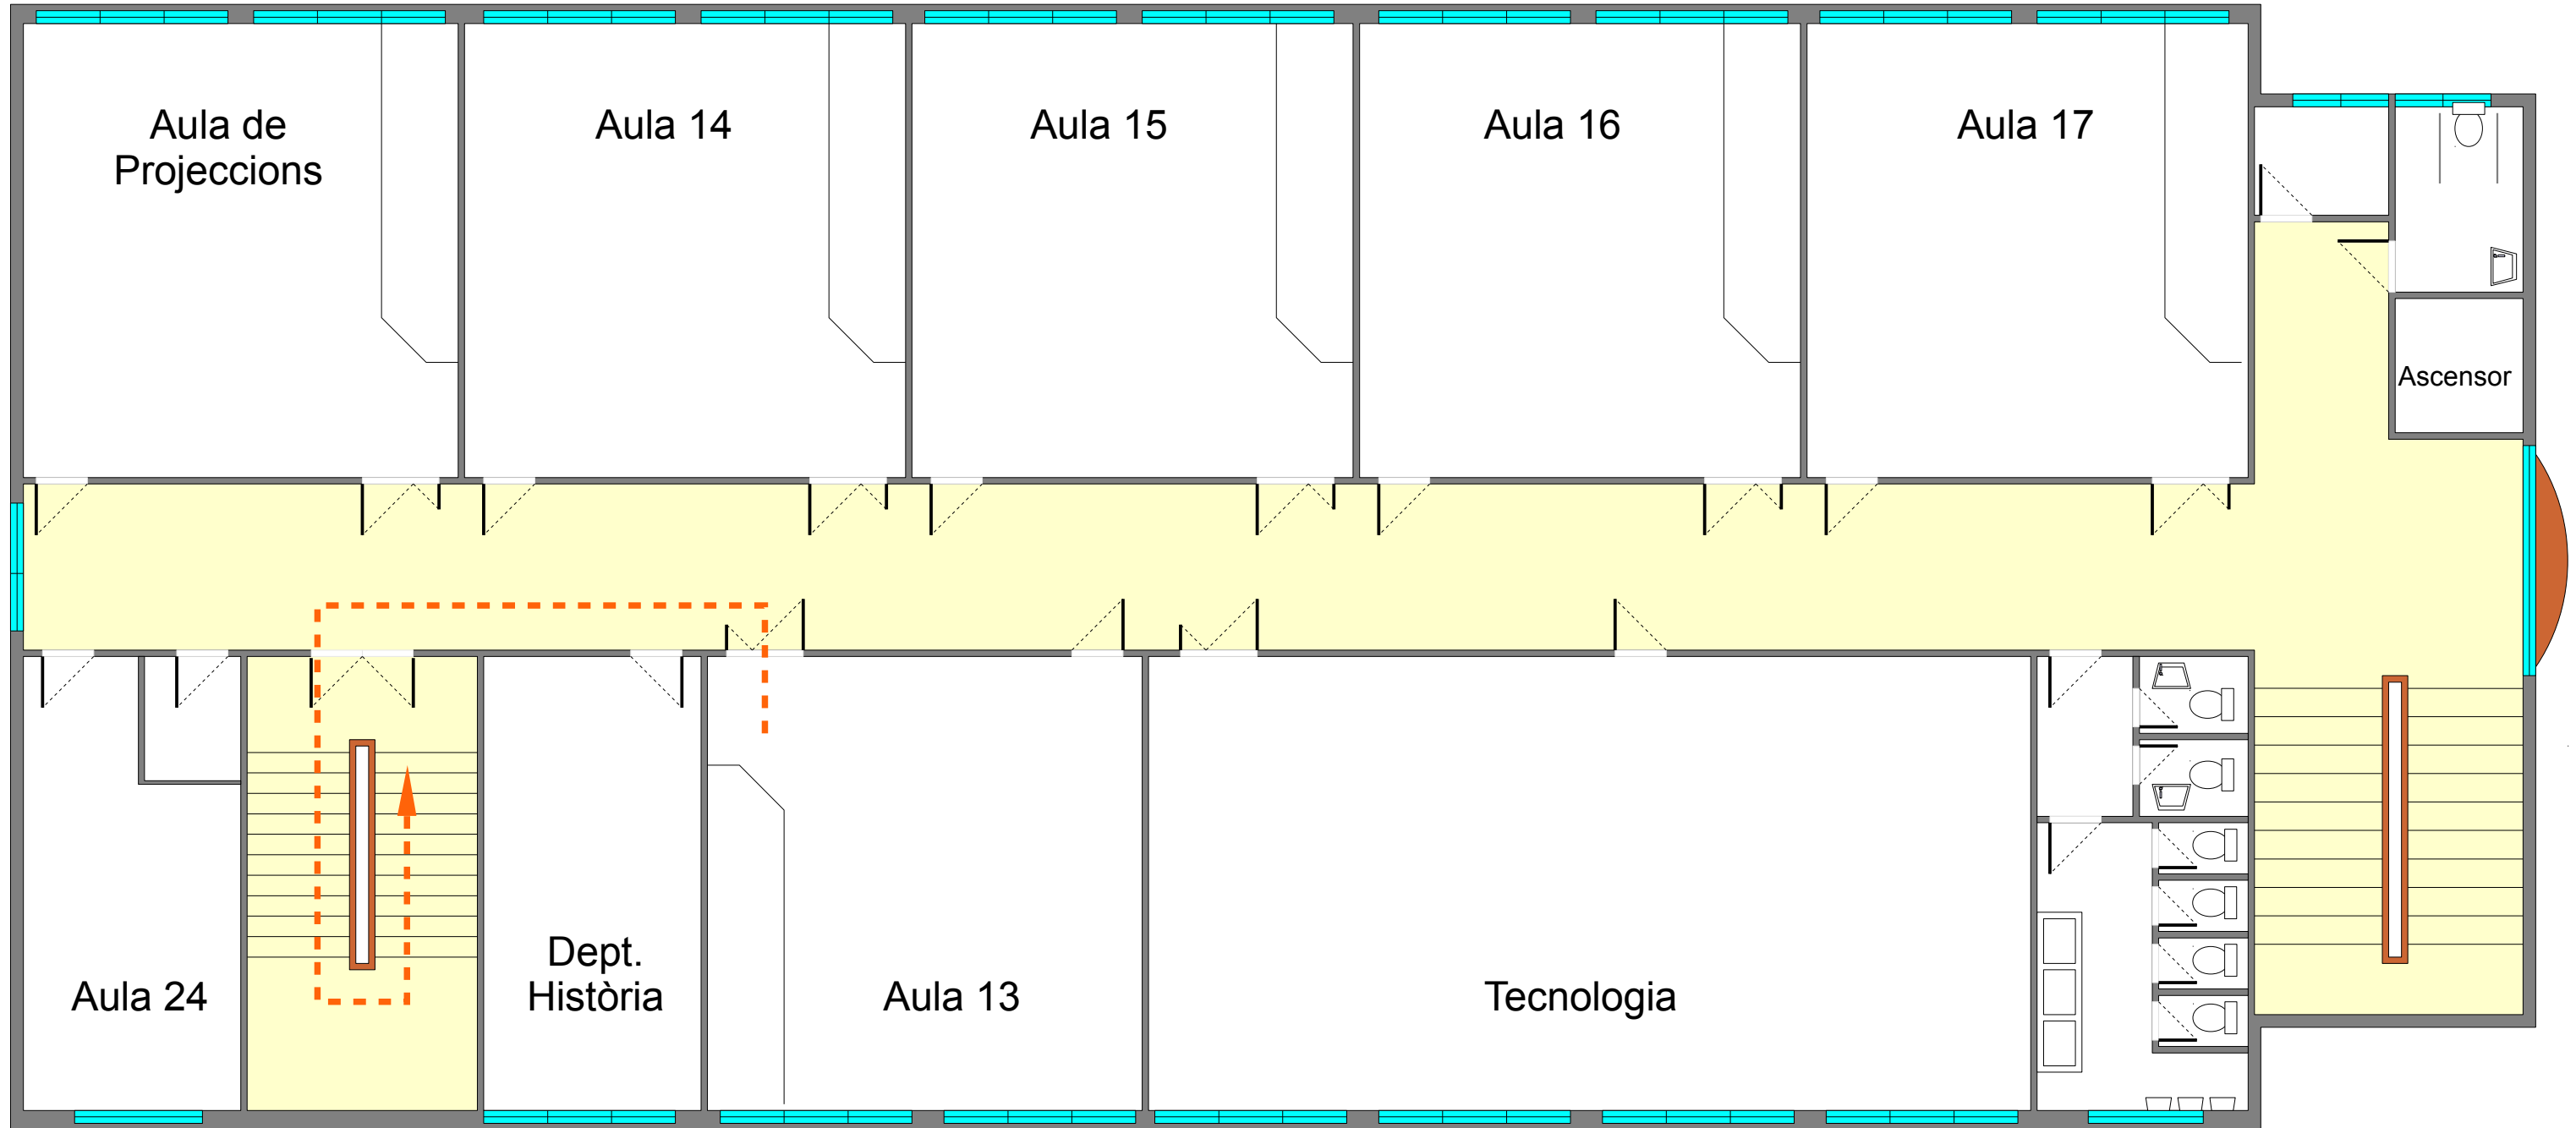

Enllumenat d'emergència		Punt de concentració		Detectors automàtics d'incendi	
Senyalització		Risc alt		Sistema fix d'extinció	
Boques d'incendi equipades		Risc mitjà		Avisadors d'alarma	
Polsadors d'alarma		Risc baix		Extintors d'incendi manuals	

Edifici nou: 2a Planta

Revisat: 19/04/2011


Orde d'eixida:

Itinerari 1: Aula 24 - Aula Proj. - Aula 14

Itinerari 2: Dep. Història - Aula 13

Itinerari 4: Aula 17 - Aula 16 - Aula 15

Itinerari 3: Tecnologia

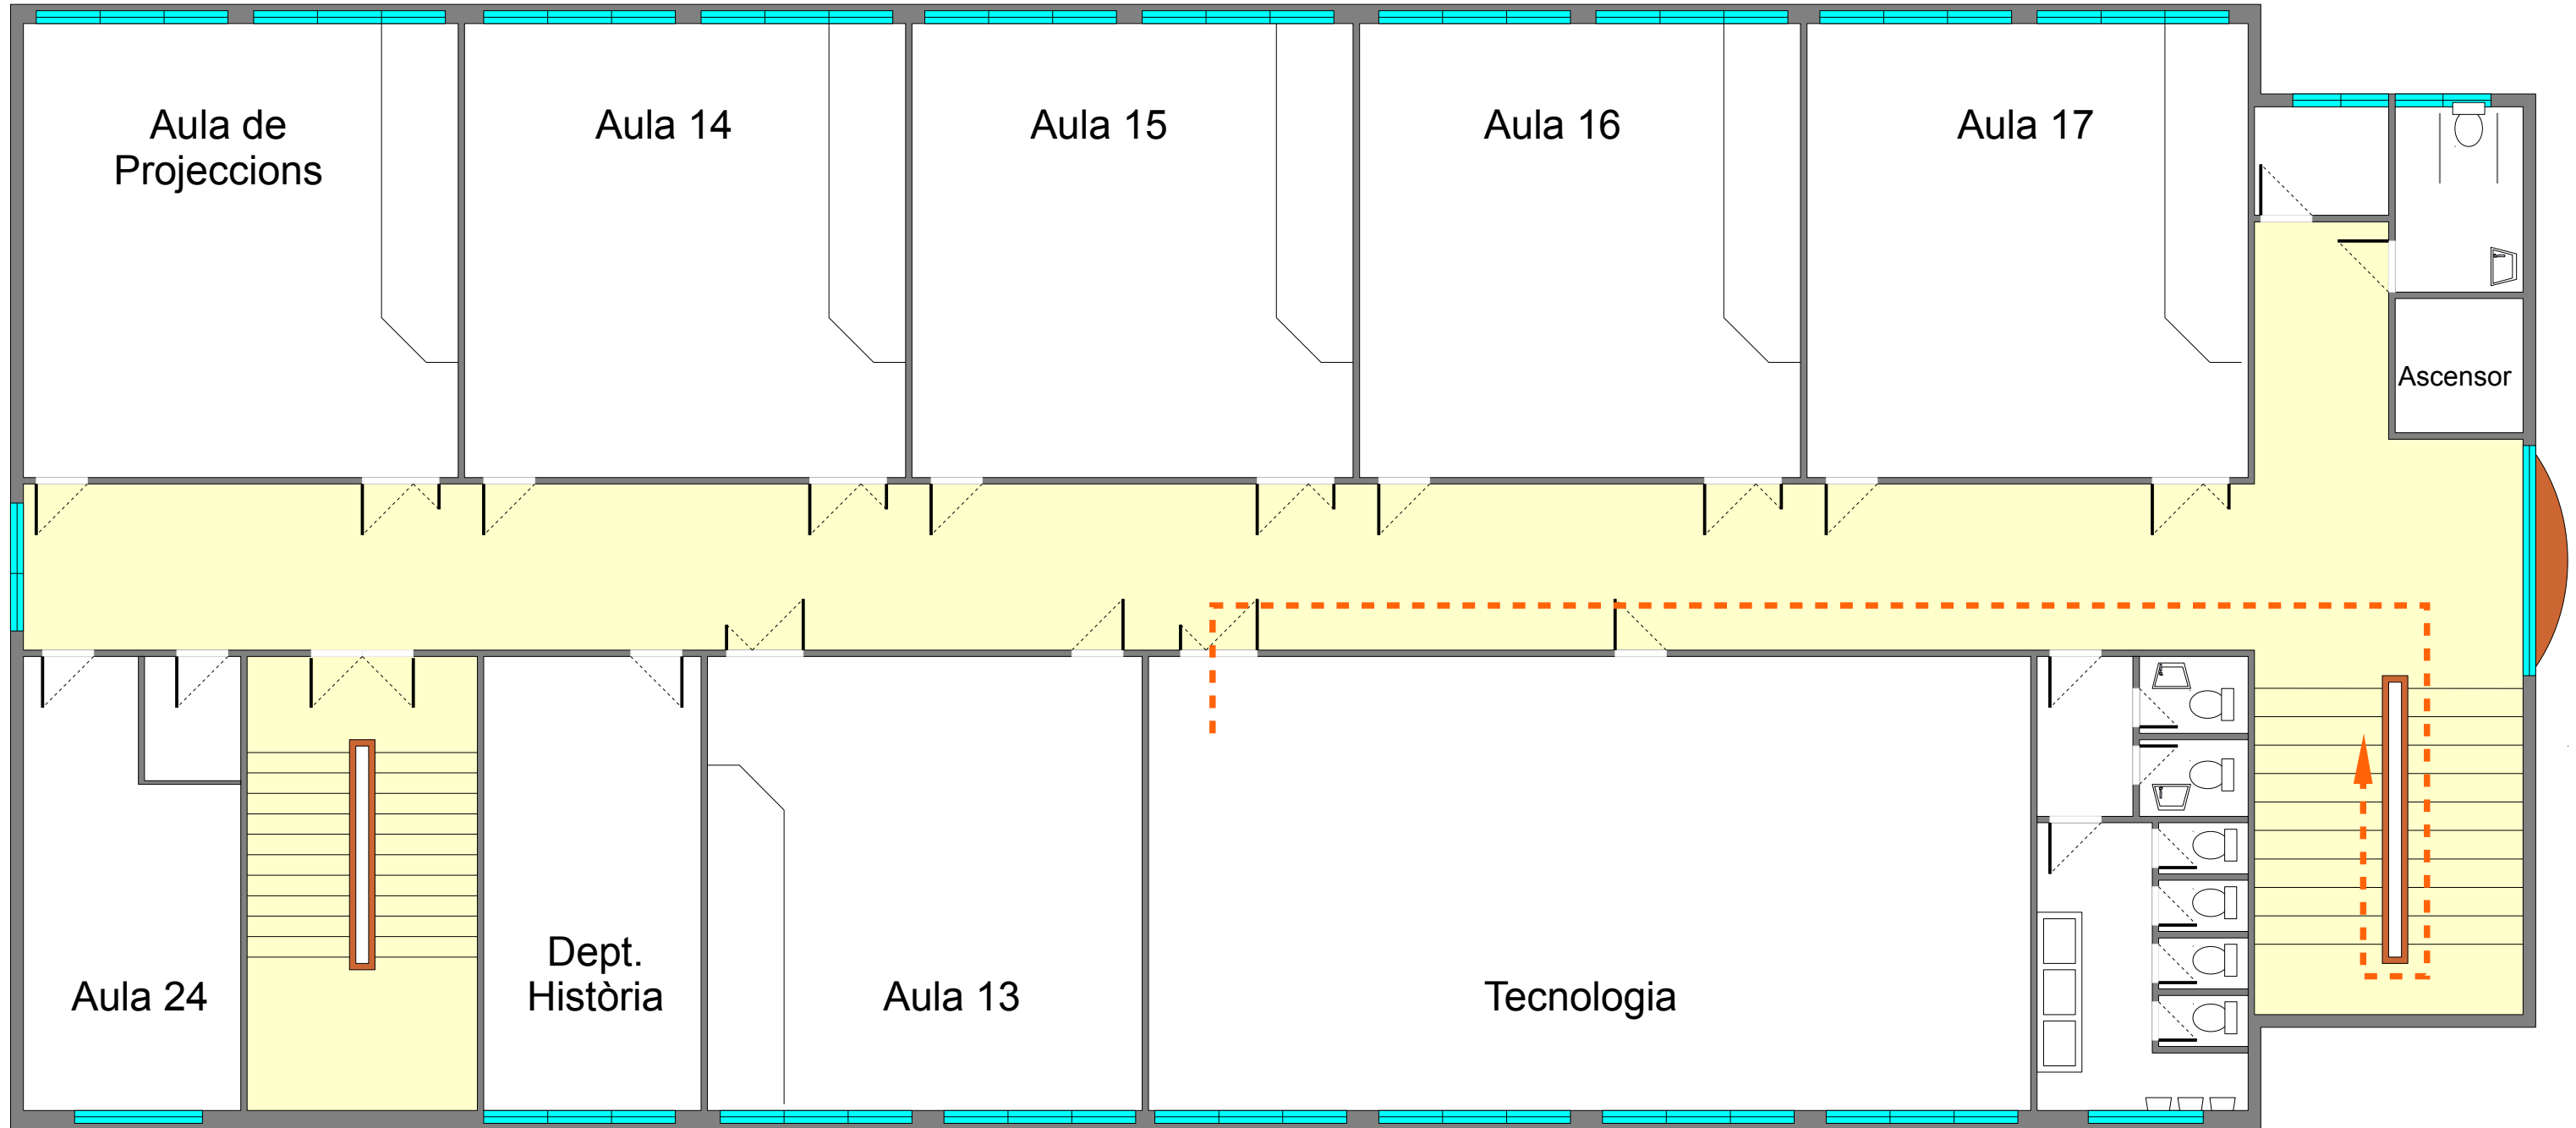

Enllumenat d'emergència		Punt de concentració		Detectors automàtics d'incendi	
Senyalització		Risc alt		Sistema fix d'extinció	
Boques d'incendi equipades		Risc mitjà		Avisadors d'alarma	
Polsadors d'alarma		Risc baix		Extintors d'incendi manuals	

Edifici nou: 2a Planta

Revisat: 19/04/2011


Orde d'eixida:

Itinerari 1: Aula 18 - Aula 19 - Departaments

Itinerari 2: Dep. Matemàtiques - Informàtica 1

Itinerari 4: Aula 21 - Aula 20

Itinerari 3: Aula 22 - Informàtica 2

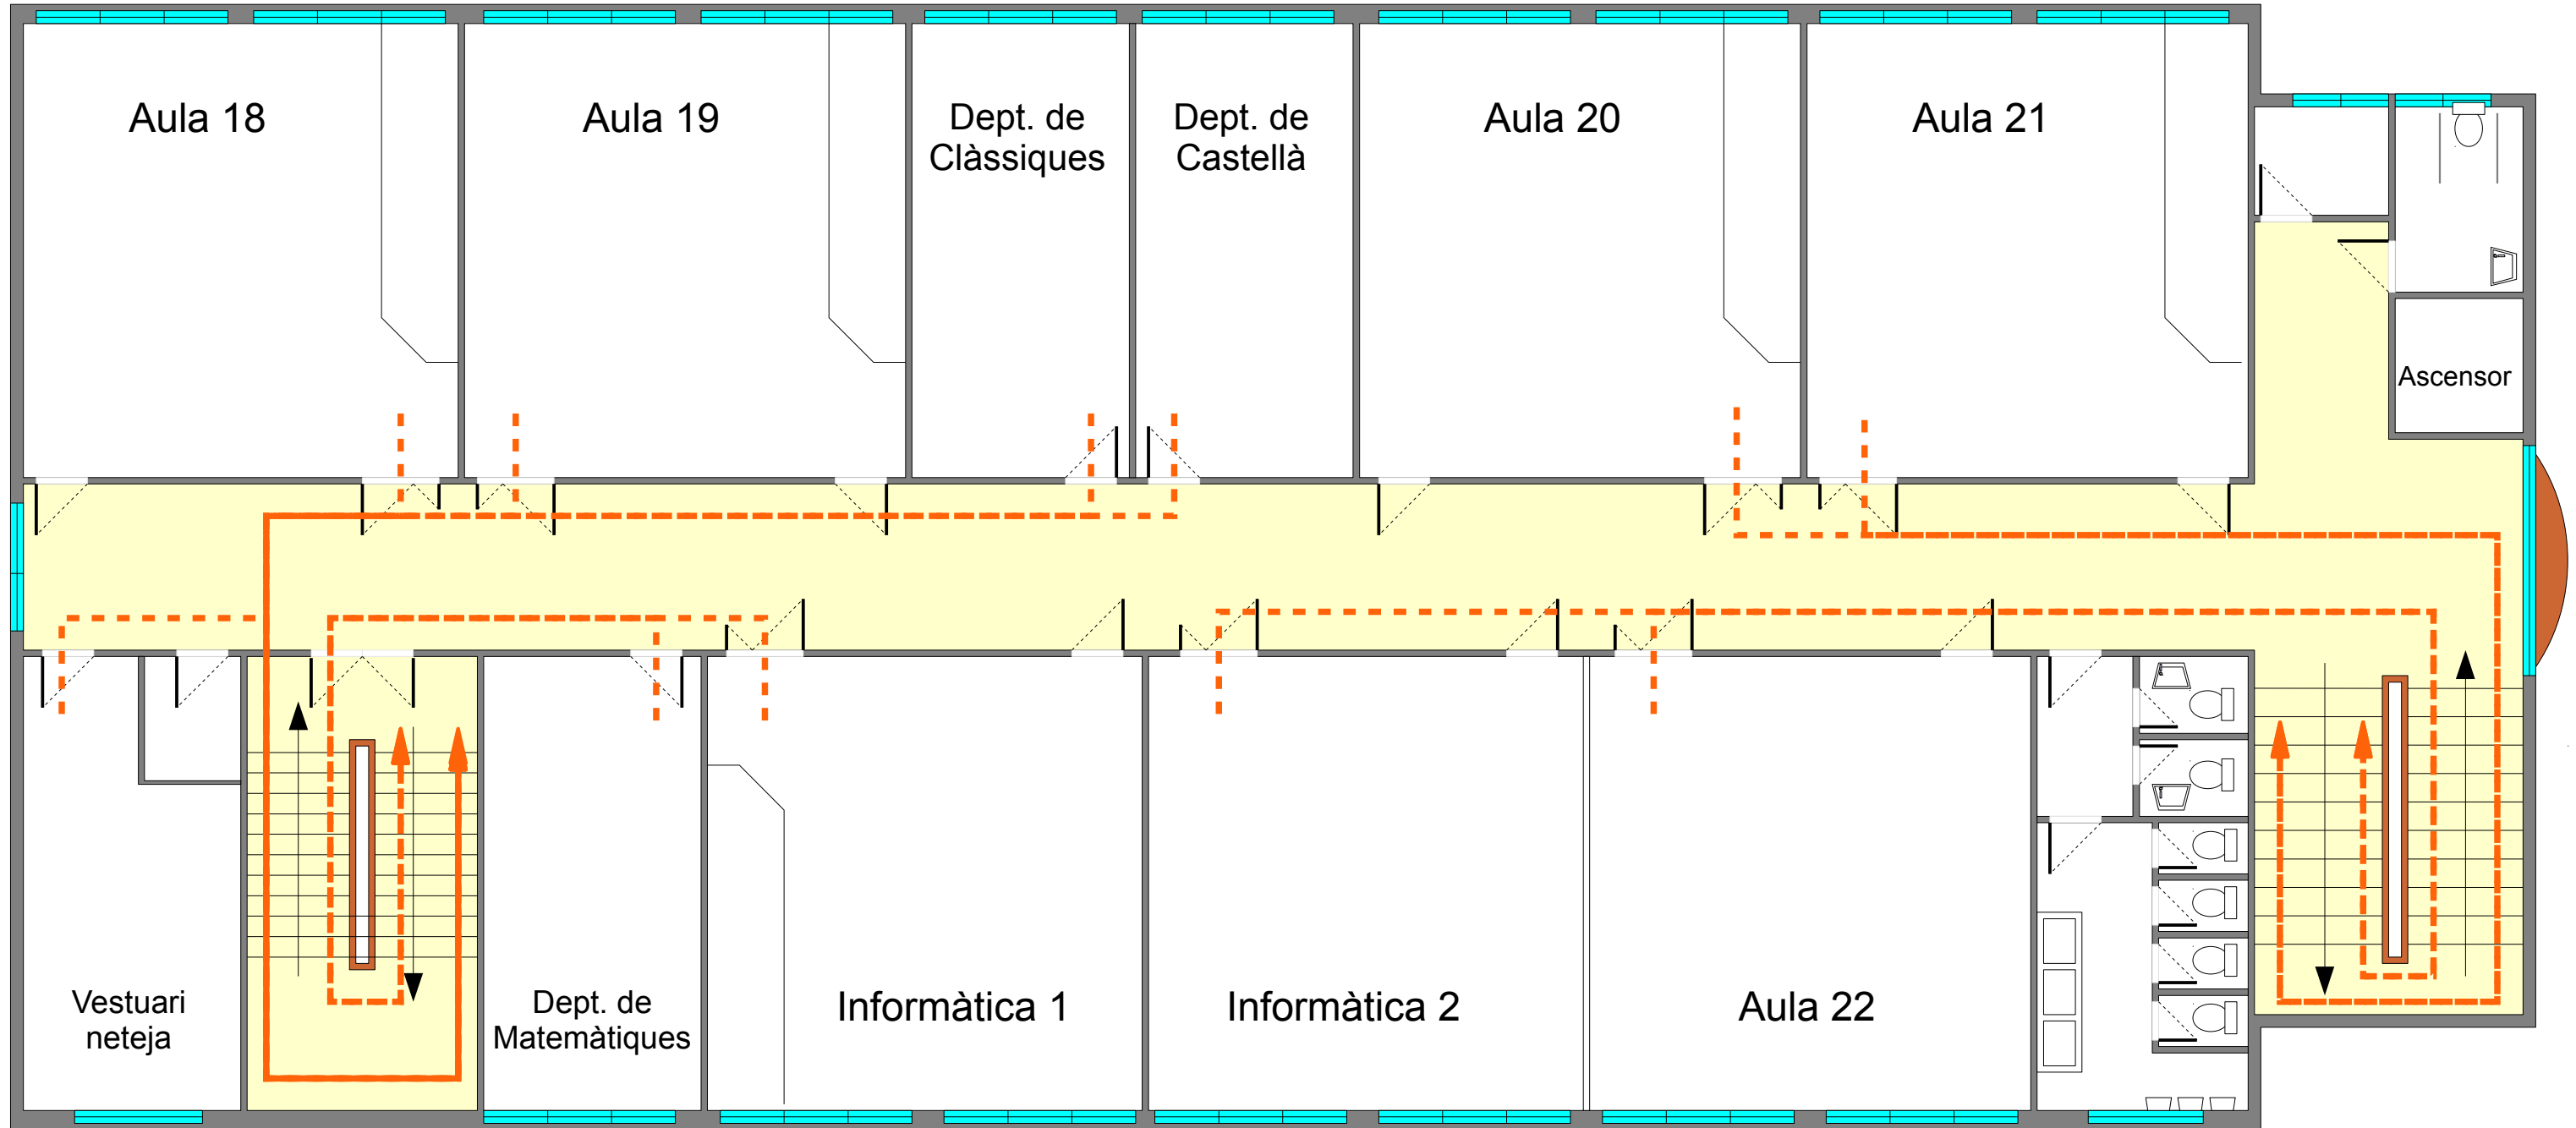

Enllumenat d'emergència		Punt de concentració		Detectors automàtics d'incendi	
Senyalització		Risc alt		Sistema fix d'extinció	
Boques d'incendi equipades		Risc mitjà		Avisadors d'alarma	
Polsadors d'alarma		Risc baix		Extintors d'incendi manuals	

Edifici nou: 3a Planta

Revisat: 19/04/2011


Orde d'eixida:

Itinerari 1: Aula 18 - Aula 19 - Departaments

Itinerari 2: Dep. Matemàtiques - Informàtica 1

Itinerari 4: Aula 21 - Aula 20

Itinerari 3: Aula 22 - Informàtica 2

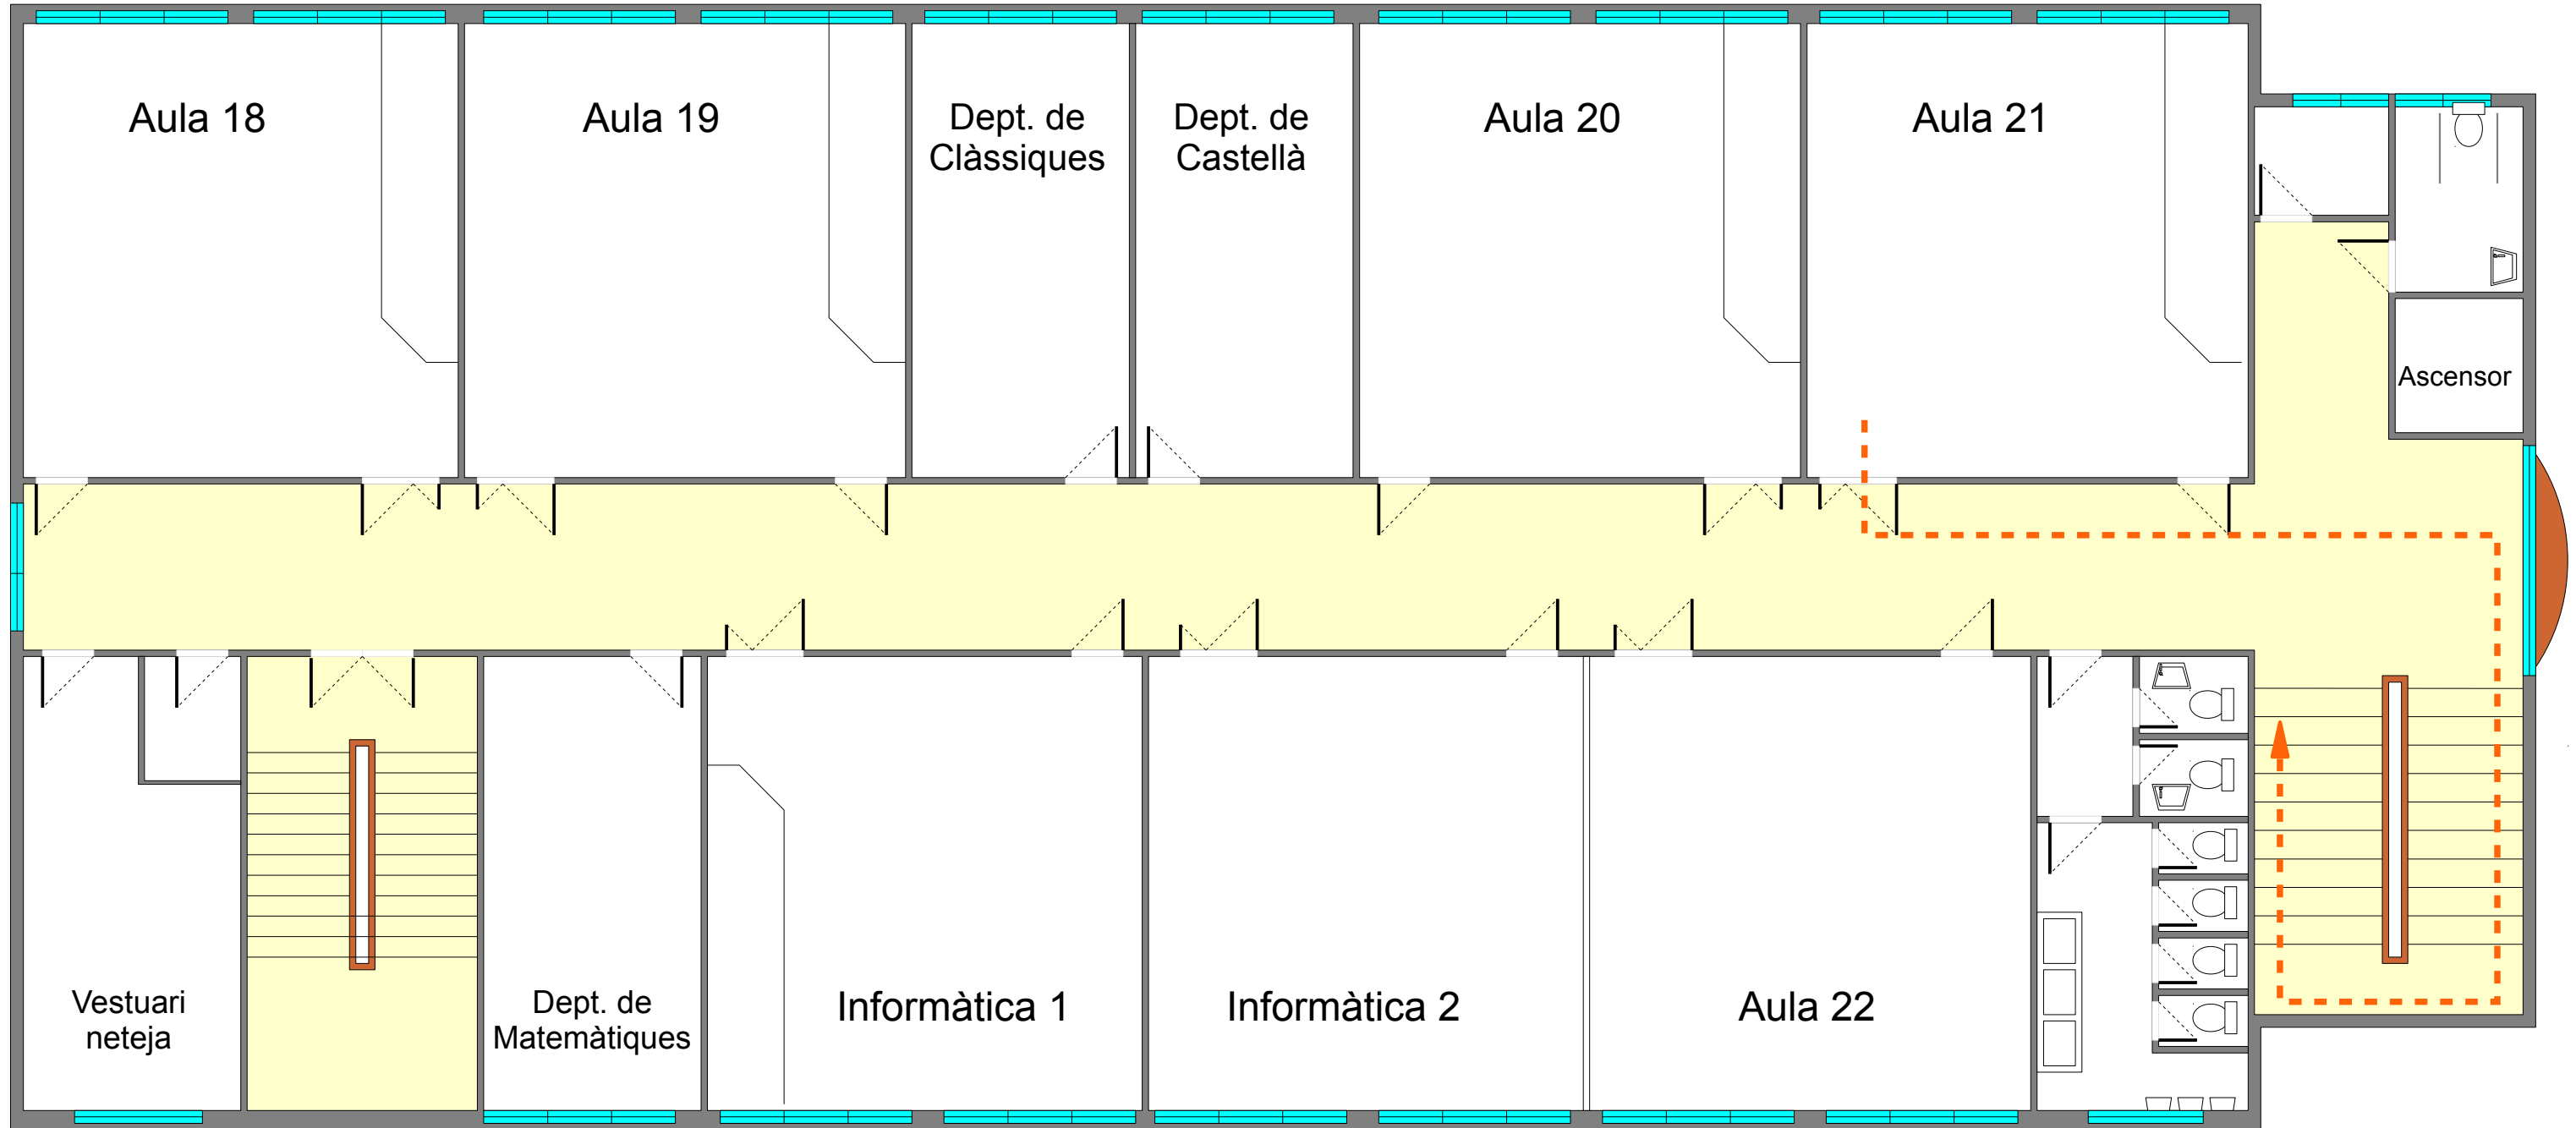

Enllumenat d'emergència		Punt de concentració		Detectors automàtics d'incendi	
Senyalització		Risc alt		Sistema fix d'extinció	
Boques d'incendi equipades		Risc mitjà		Avisadors d'alarma	
Polsadors d'alarma		Risc baix		Extintors d'incendi manuals	

Edifici nou: 3a Planta

Revisat: 19/04/2011


Orde d'eixida:

Itinerari 1: Aula 18 - Aula 19 - Departaments

Itinerari 2: Dep. Matemàtiques - Informàtica 1

Itinerari 4: Aula 21 - Aula 20

Itinerari 3: Aula 22 - Informàtica 2

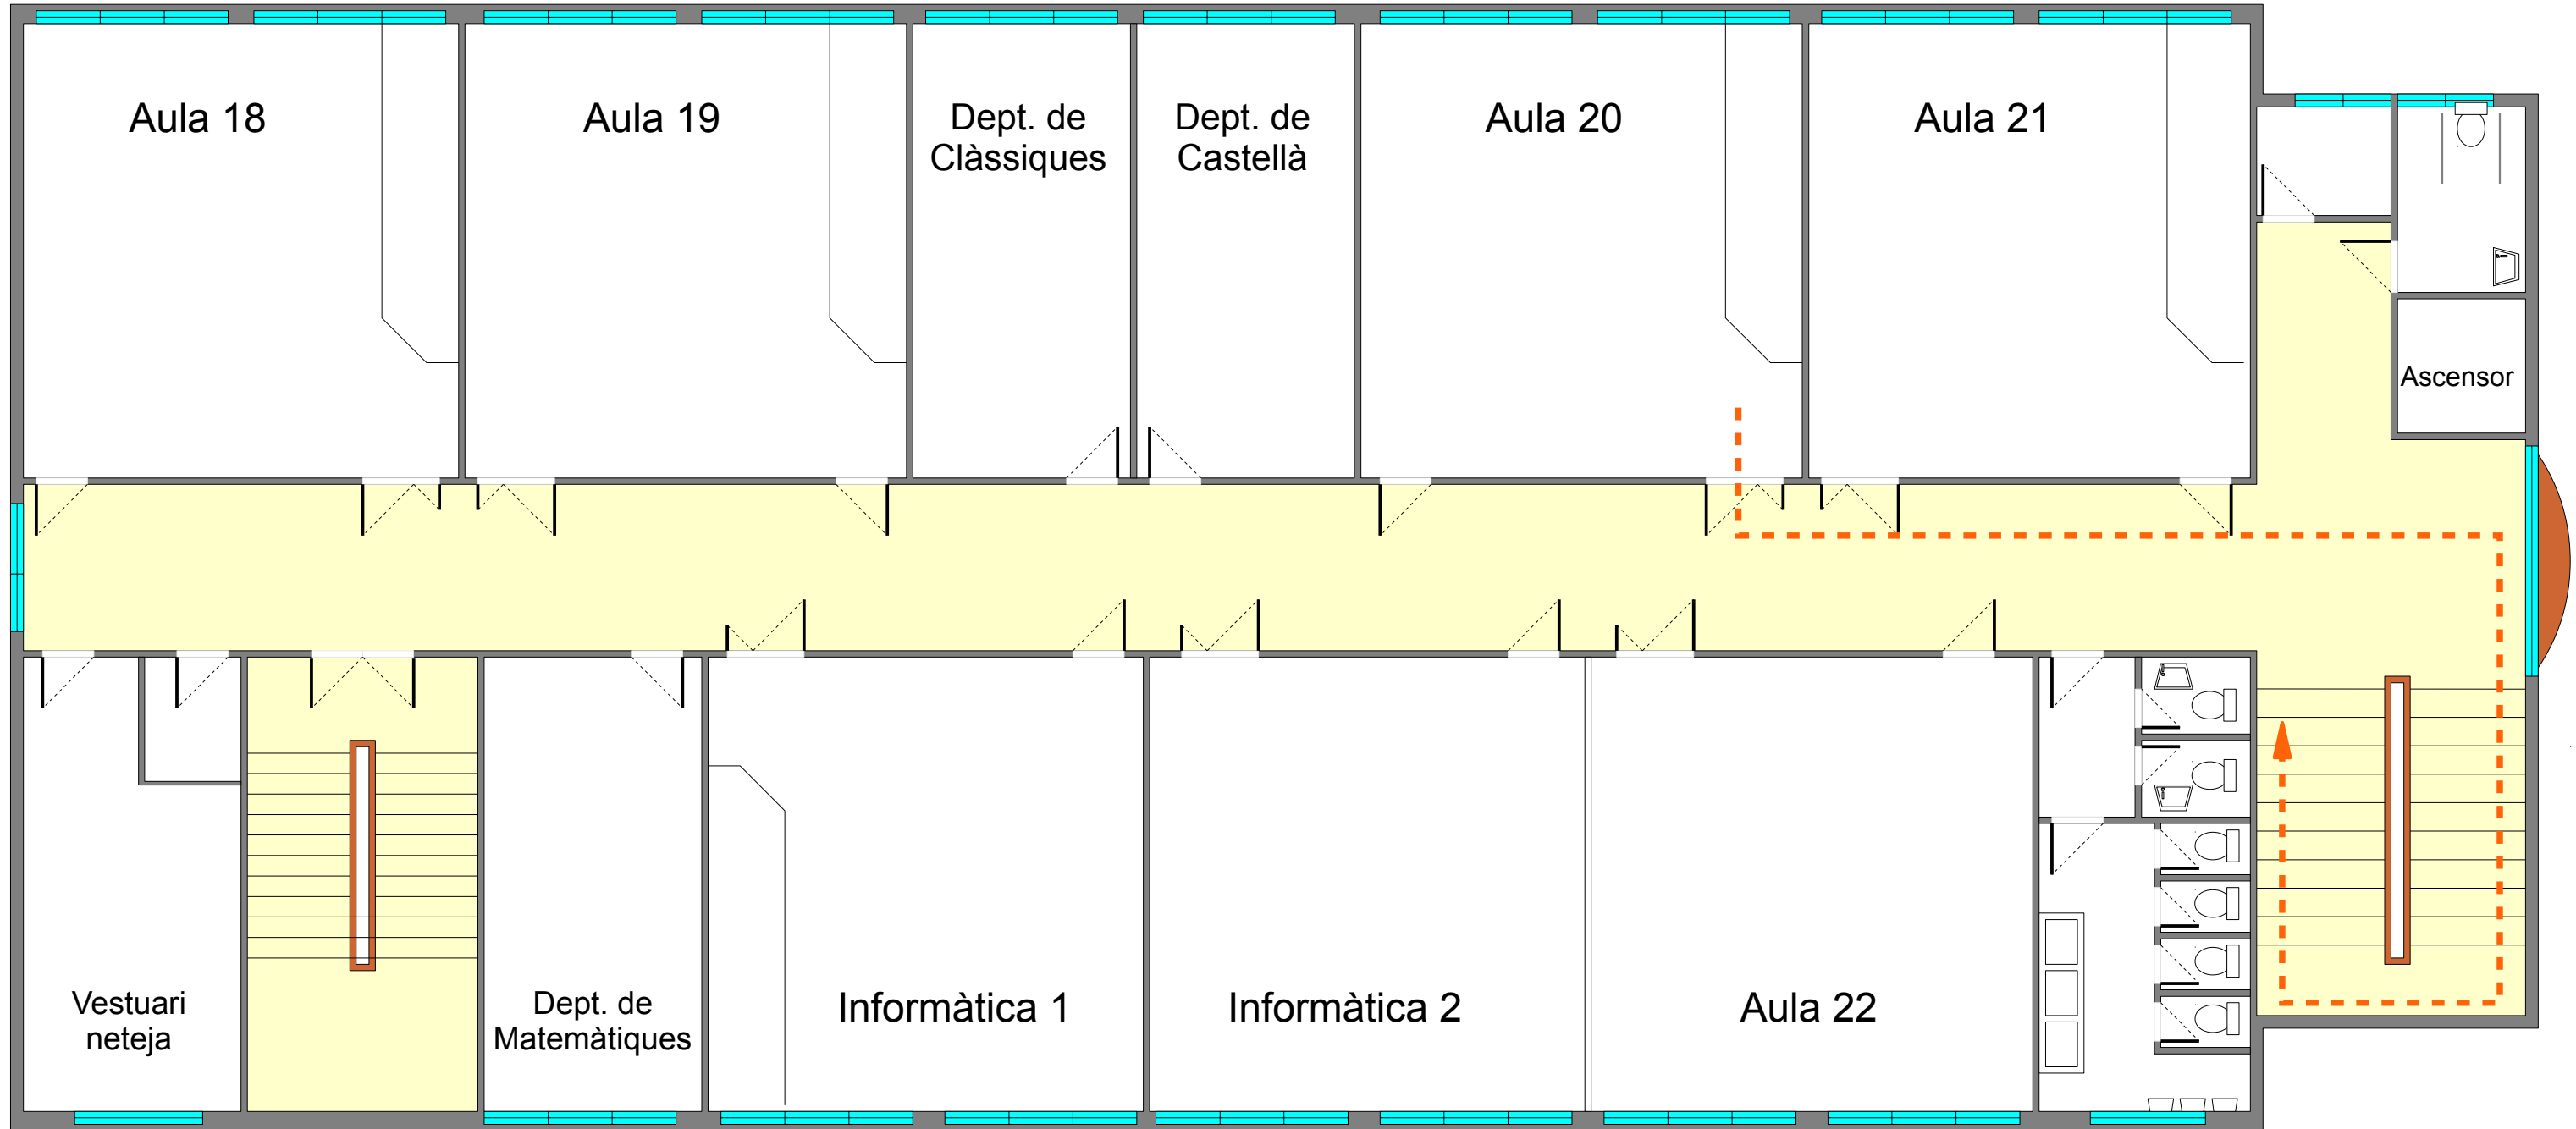

Enllumenat d'emergència		Punt de concentració		Detectors automàtics d'incendi	
Senyalització		Risc alt		Sistema fix d'extinció	
Boques d'incendi equipades		Risc mitjà		Avisadors d'alarma	
Polsadors d'alarma		Risc baix		Extintors d'incendi manuals	

Edifici nou: 3a Planta

Revisat: 19/04/2011


Orde d'eixida:

Itinerari 1: Aula 18 - Aula 19 - Departaments

Itinerari 2: Dep. Matemàtiques - Informàtica 1

Itinerari 4: Aula 21 - Aula 20

Itinerari 3: Aula 22 - Informàtica 2

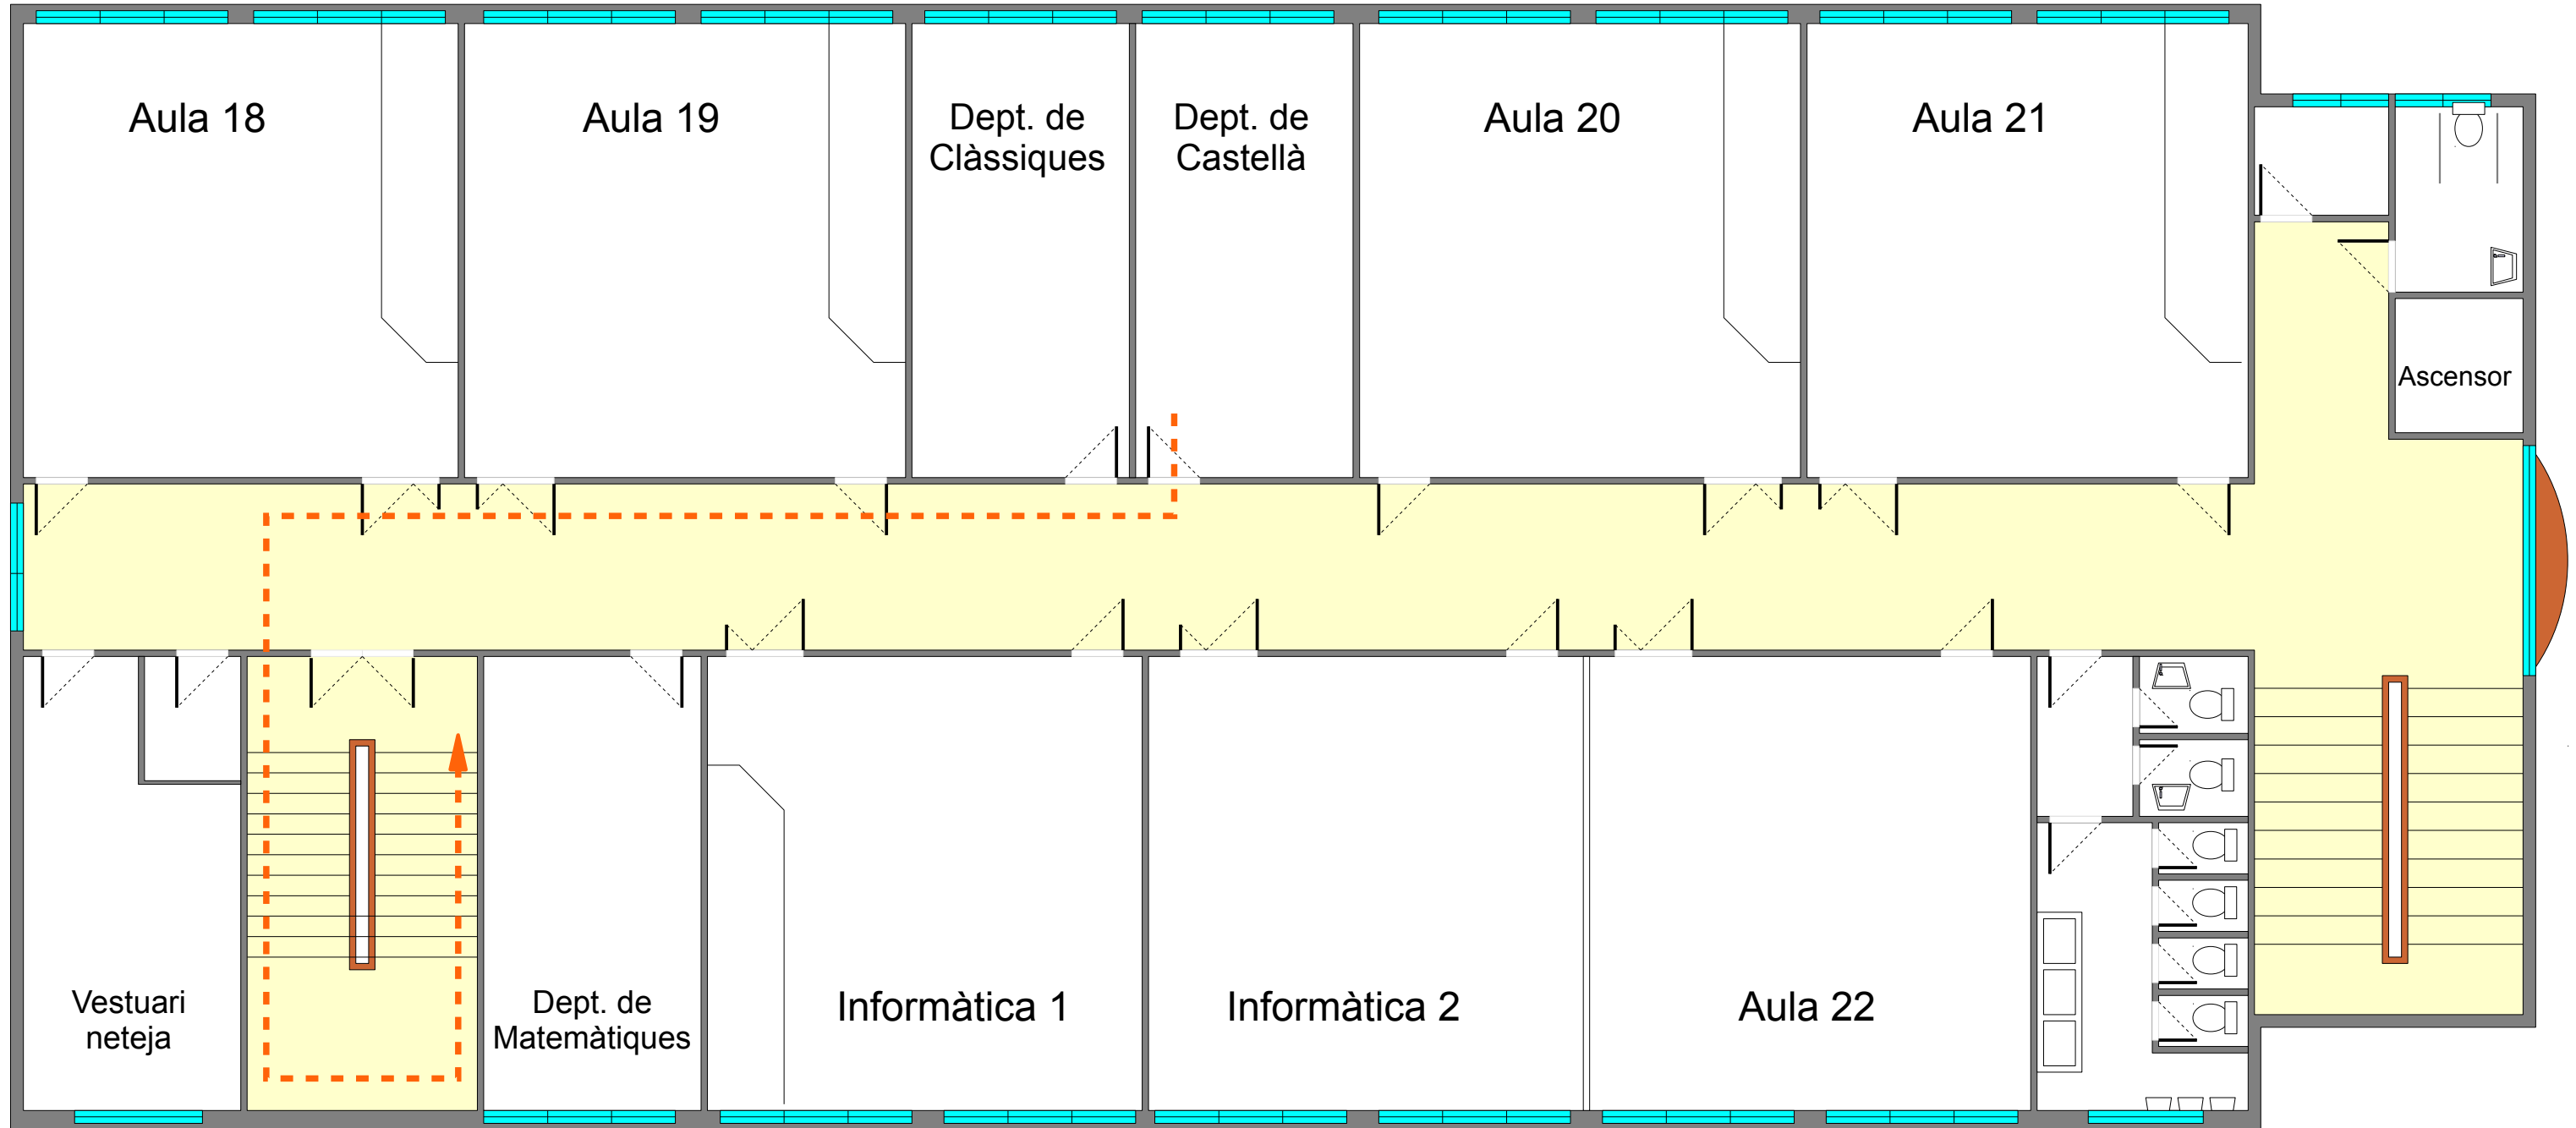

Enllumenat d'emergència		Punt de concentració		Detectors automàtics d'incendi	
Senyalització		Risc alt		Sistema fix d'extinció	
Boques d'incendi equipades		Risc mitjà		Avisadors d'alarma	
Polsadors d'alarma		Risc baix		Extintors d'incendi manuals	

Edifici nou: 3a Planta

Revisat: 19/04/2011


Orde d'eixida:

Itinerari 1: Aula 18 - Aula 19 - Departaments

Itinerari 2: Dep. Matemàtiques - Informàtica 1

Itinerari 4: Aula 21 - Aula 20

Itinerari 3: Aula 22 - Informàtica 2

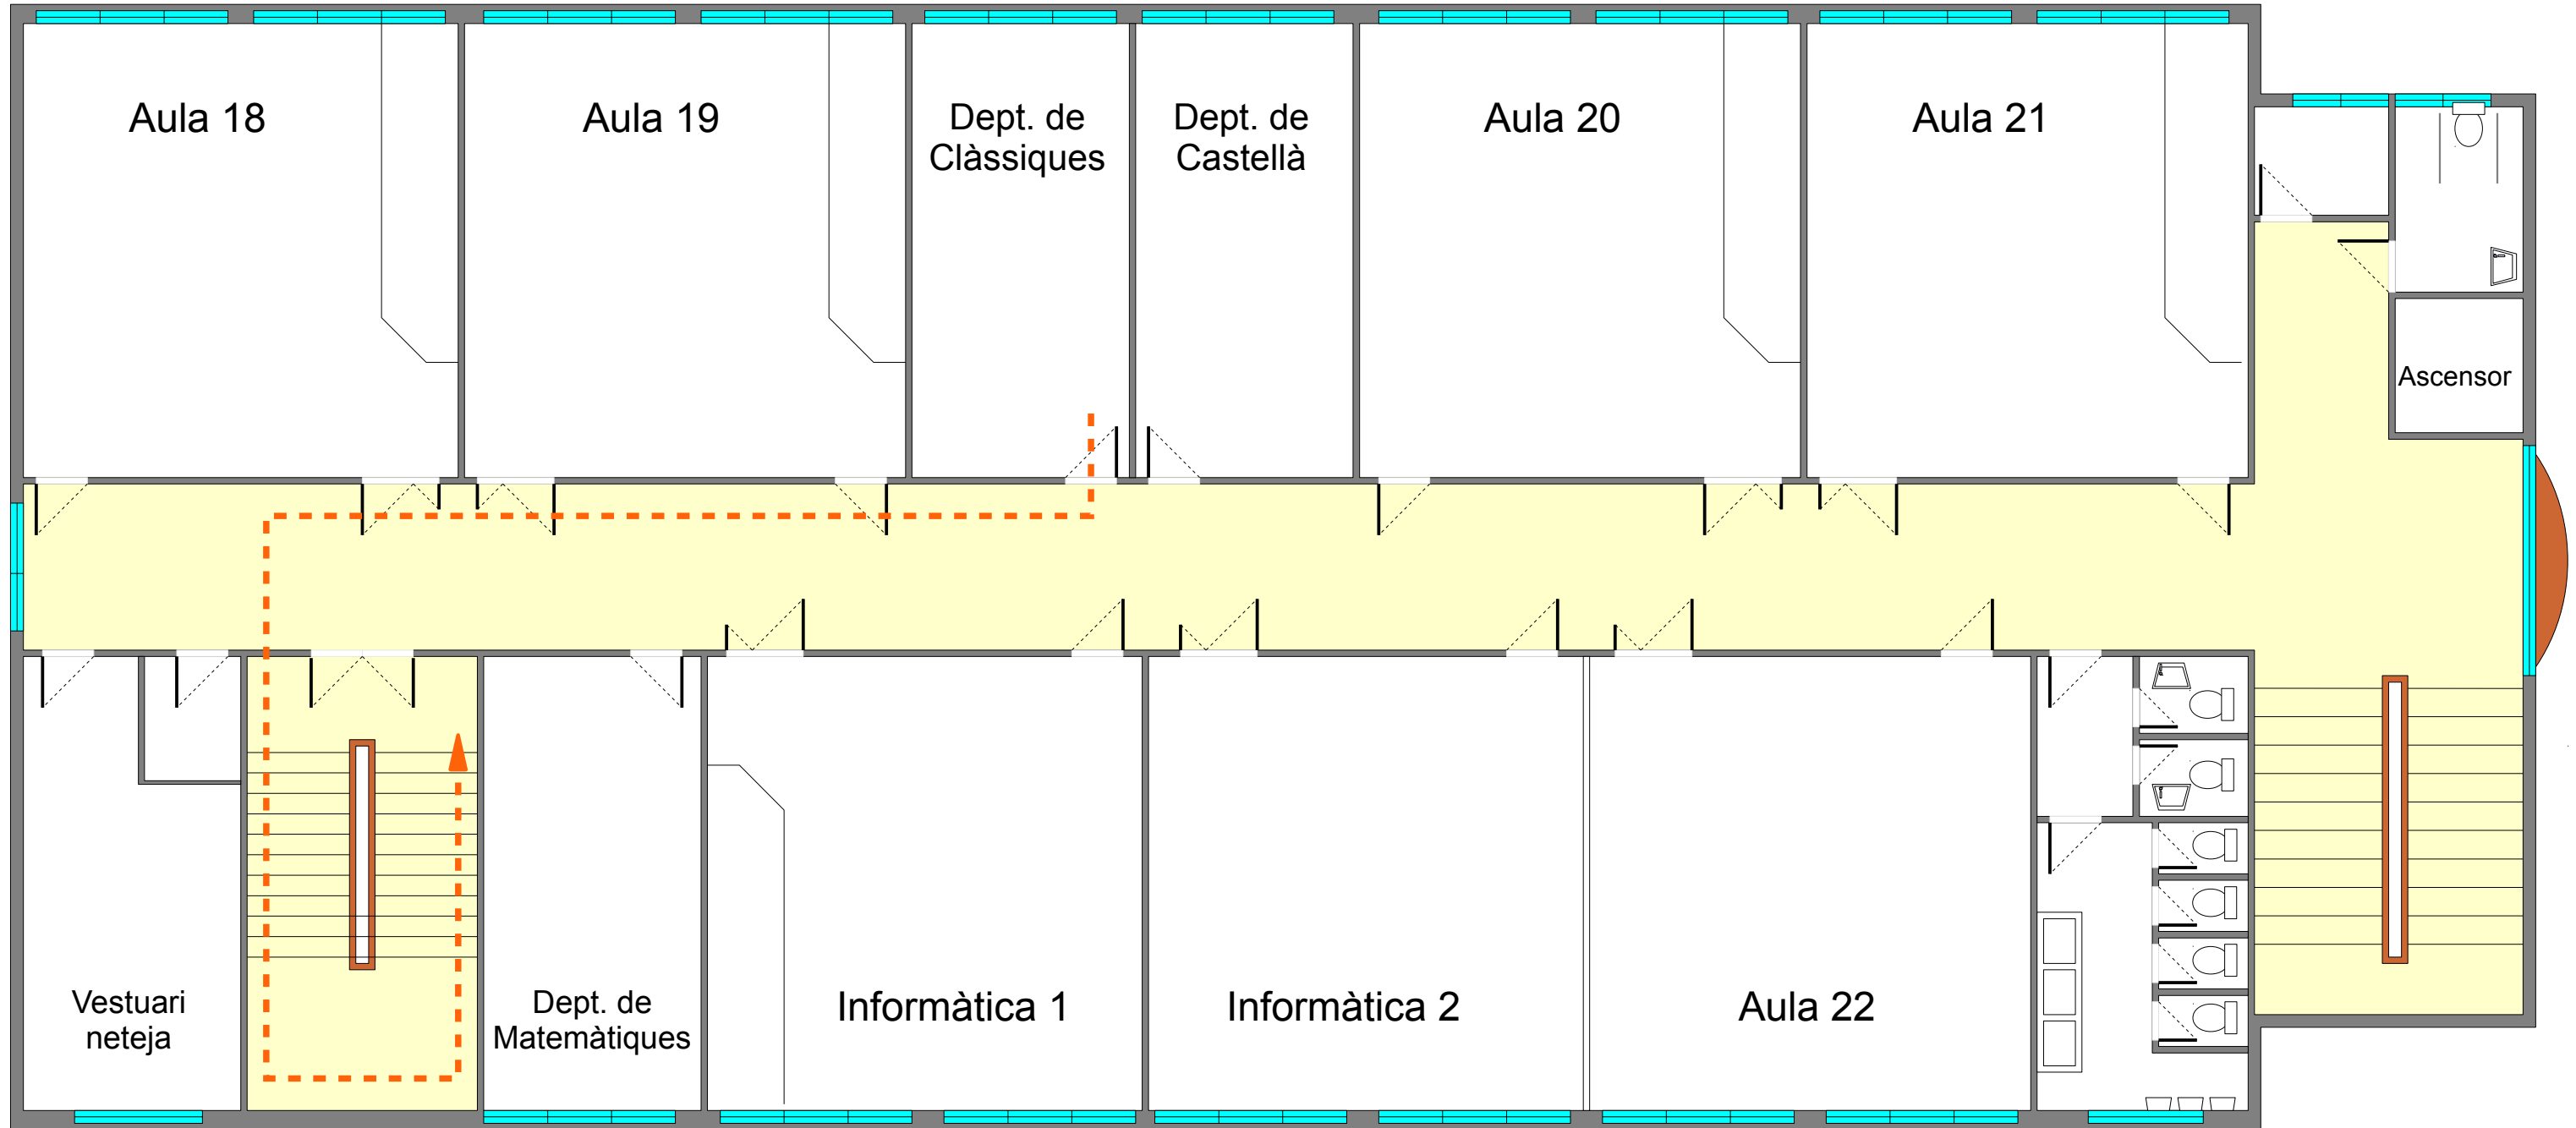

Enllumenat d'emergència		Punt de concentració		Detectors automàtics d'incendi	
Senyalització		Risc alt		Sistema fix d'extinció	
Boques d'incendi equipades		Risc mitjà		Avisadors d'alarma	
Polsadors d'alarma		Risc baix		Extintors d'incendi manuals	

Edifici nou: 3a Planta

Revisat: 19/04/2011


Orde d'eixida:

Itinerari 1: Aula 18 - Aula 19 - Departaments

Itinerari 2: Dep. Matemàtiques - Informàtica 1

Itinerari 4: Aula 21 - Aula 20

Itinerari 3: Aula 22 - Informàtica 2

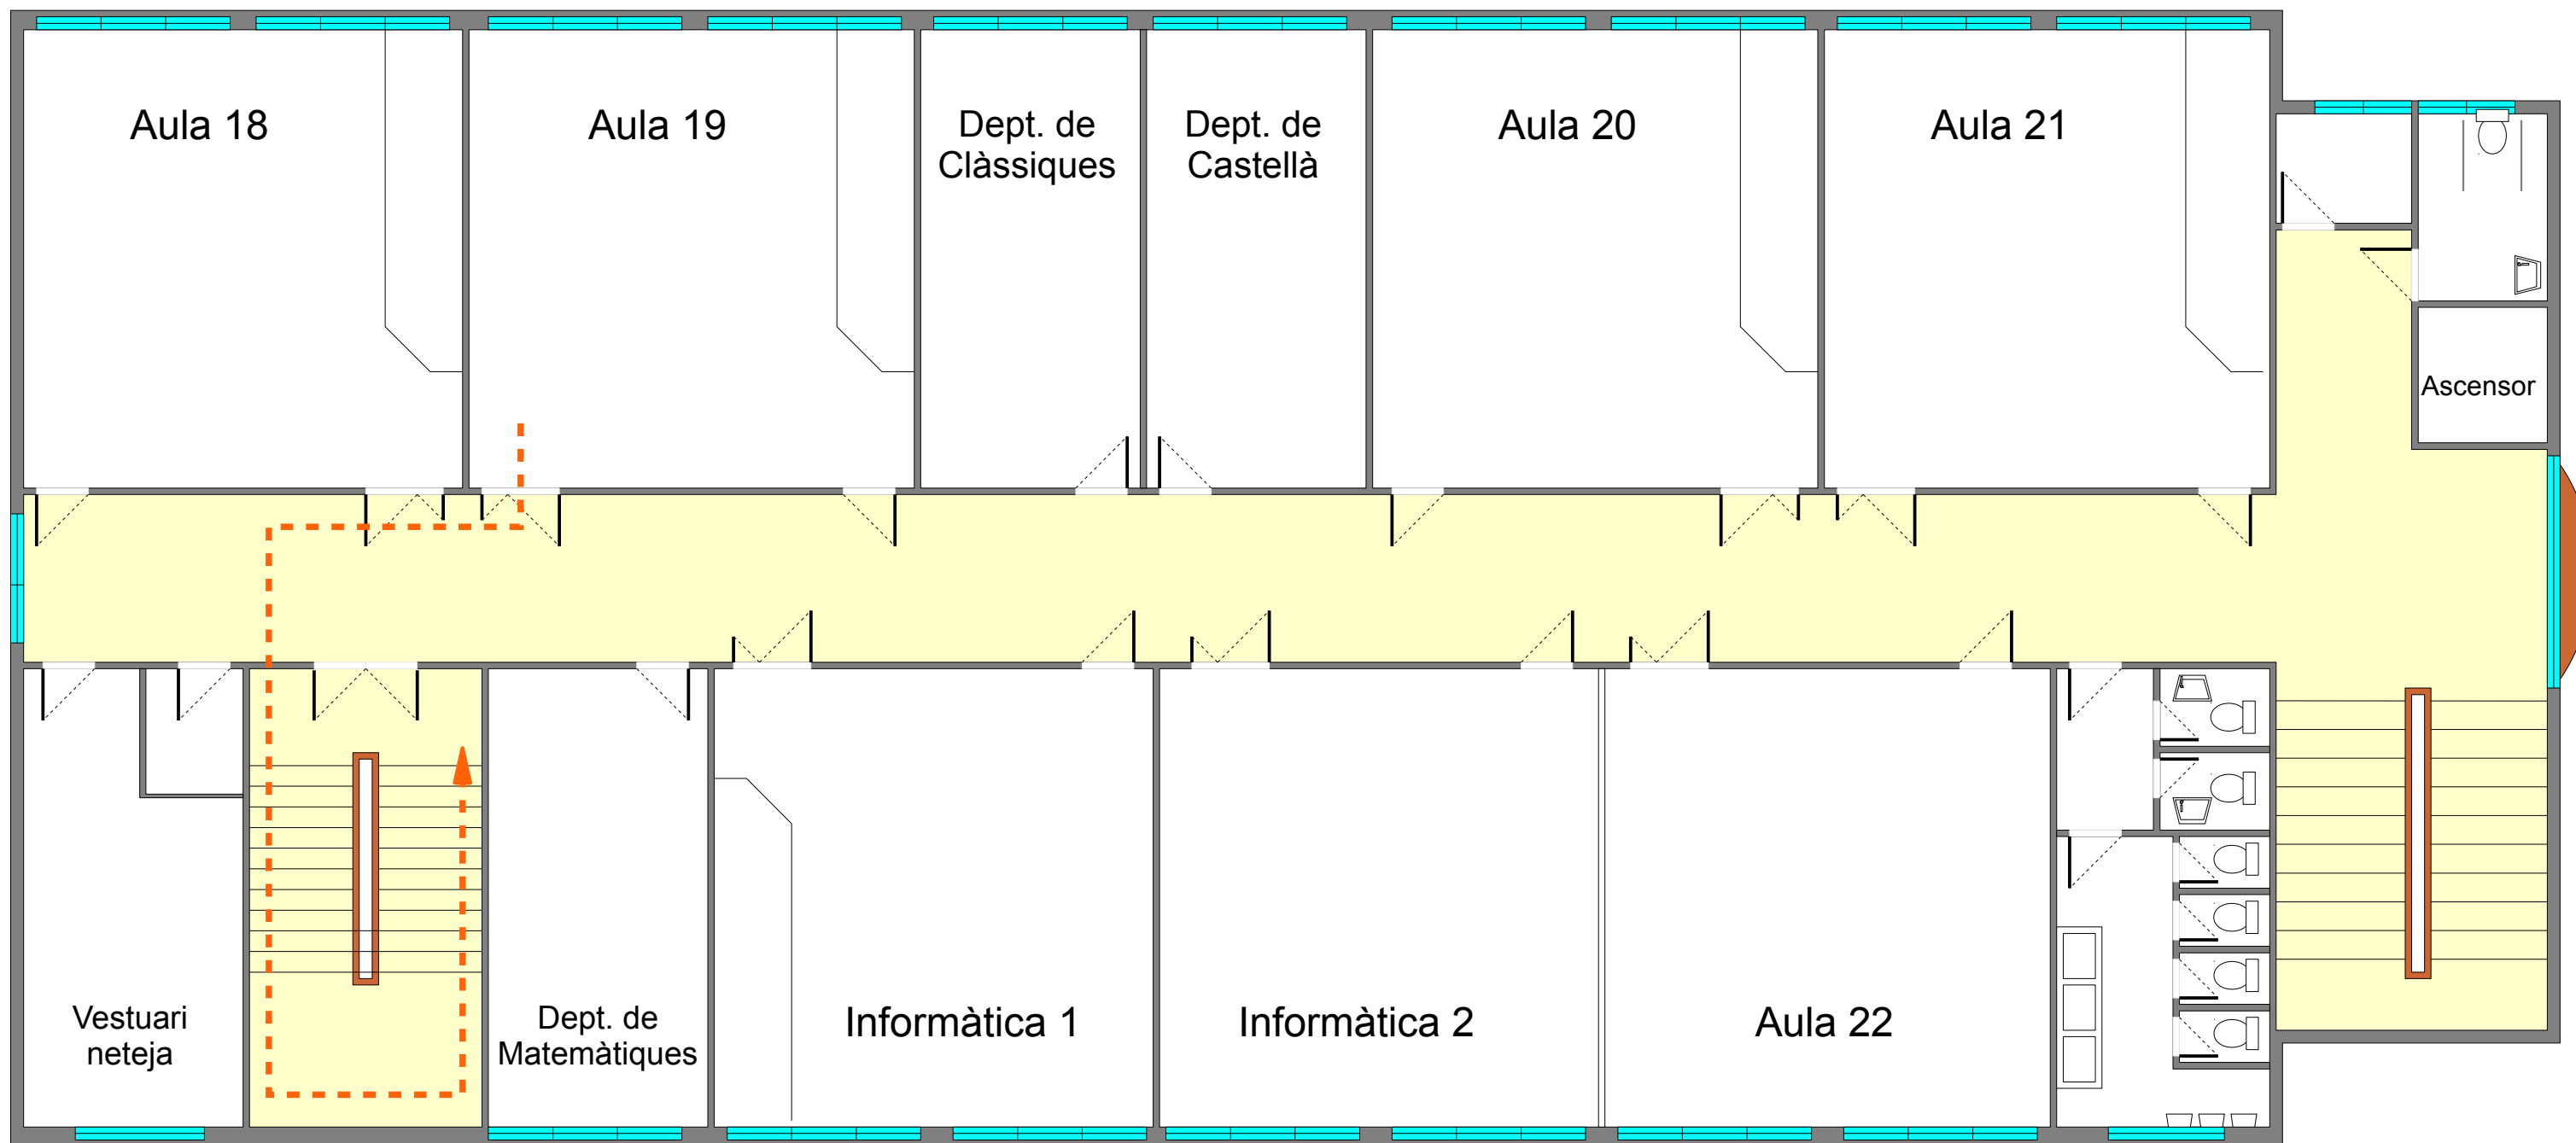

Enllumenat d'emergència		Punt de concentració		Detectors automàtics d'incendi	
Senyalització		Risc alt		Sistema fix d'extinció	
Boques d'incendi equipades		Risc mitjà		Avisadors d'alarma	
Polsadors d'alarma		Risc baix		Extintors d'incendi manuals	

Edifici nou: 3a Planta

Revisat: 19/04/2011


Orde d'eixida:

Itinerari 1: Aula 18 - Aula 19 - Departaments

Itinerari 2: Dep. Matemàtiques - Informàtica 1

Itinerari 4: Aula 21 - Aula 20

Itinerari 3: Aula 22 - Informàtica 2

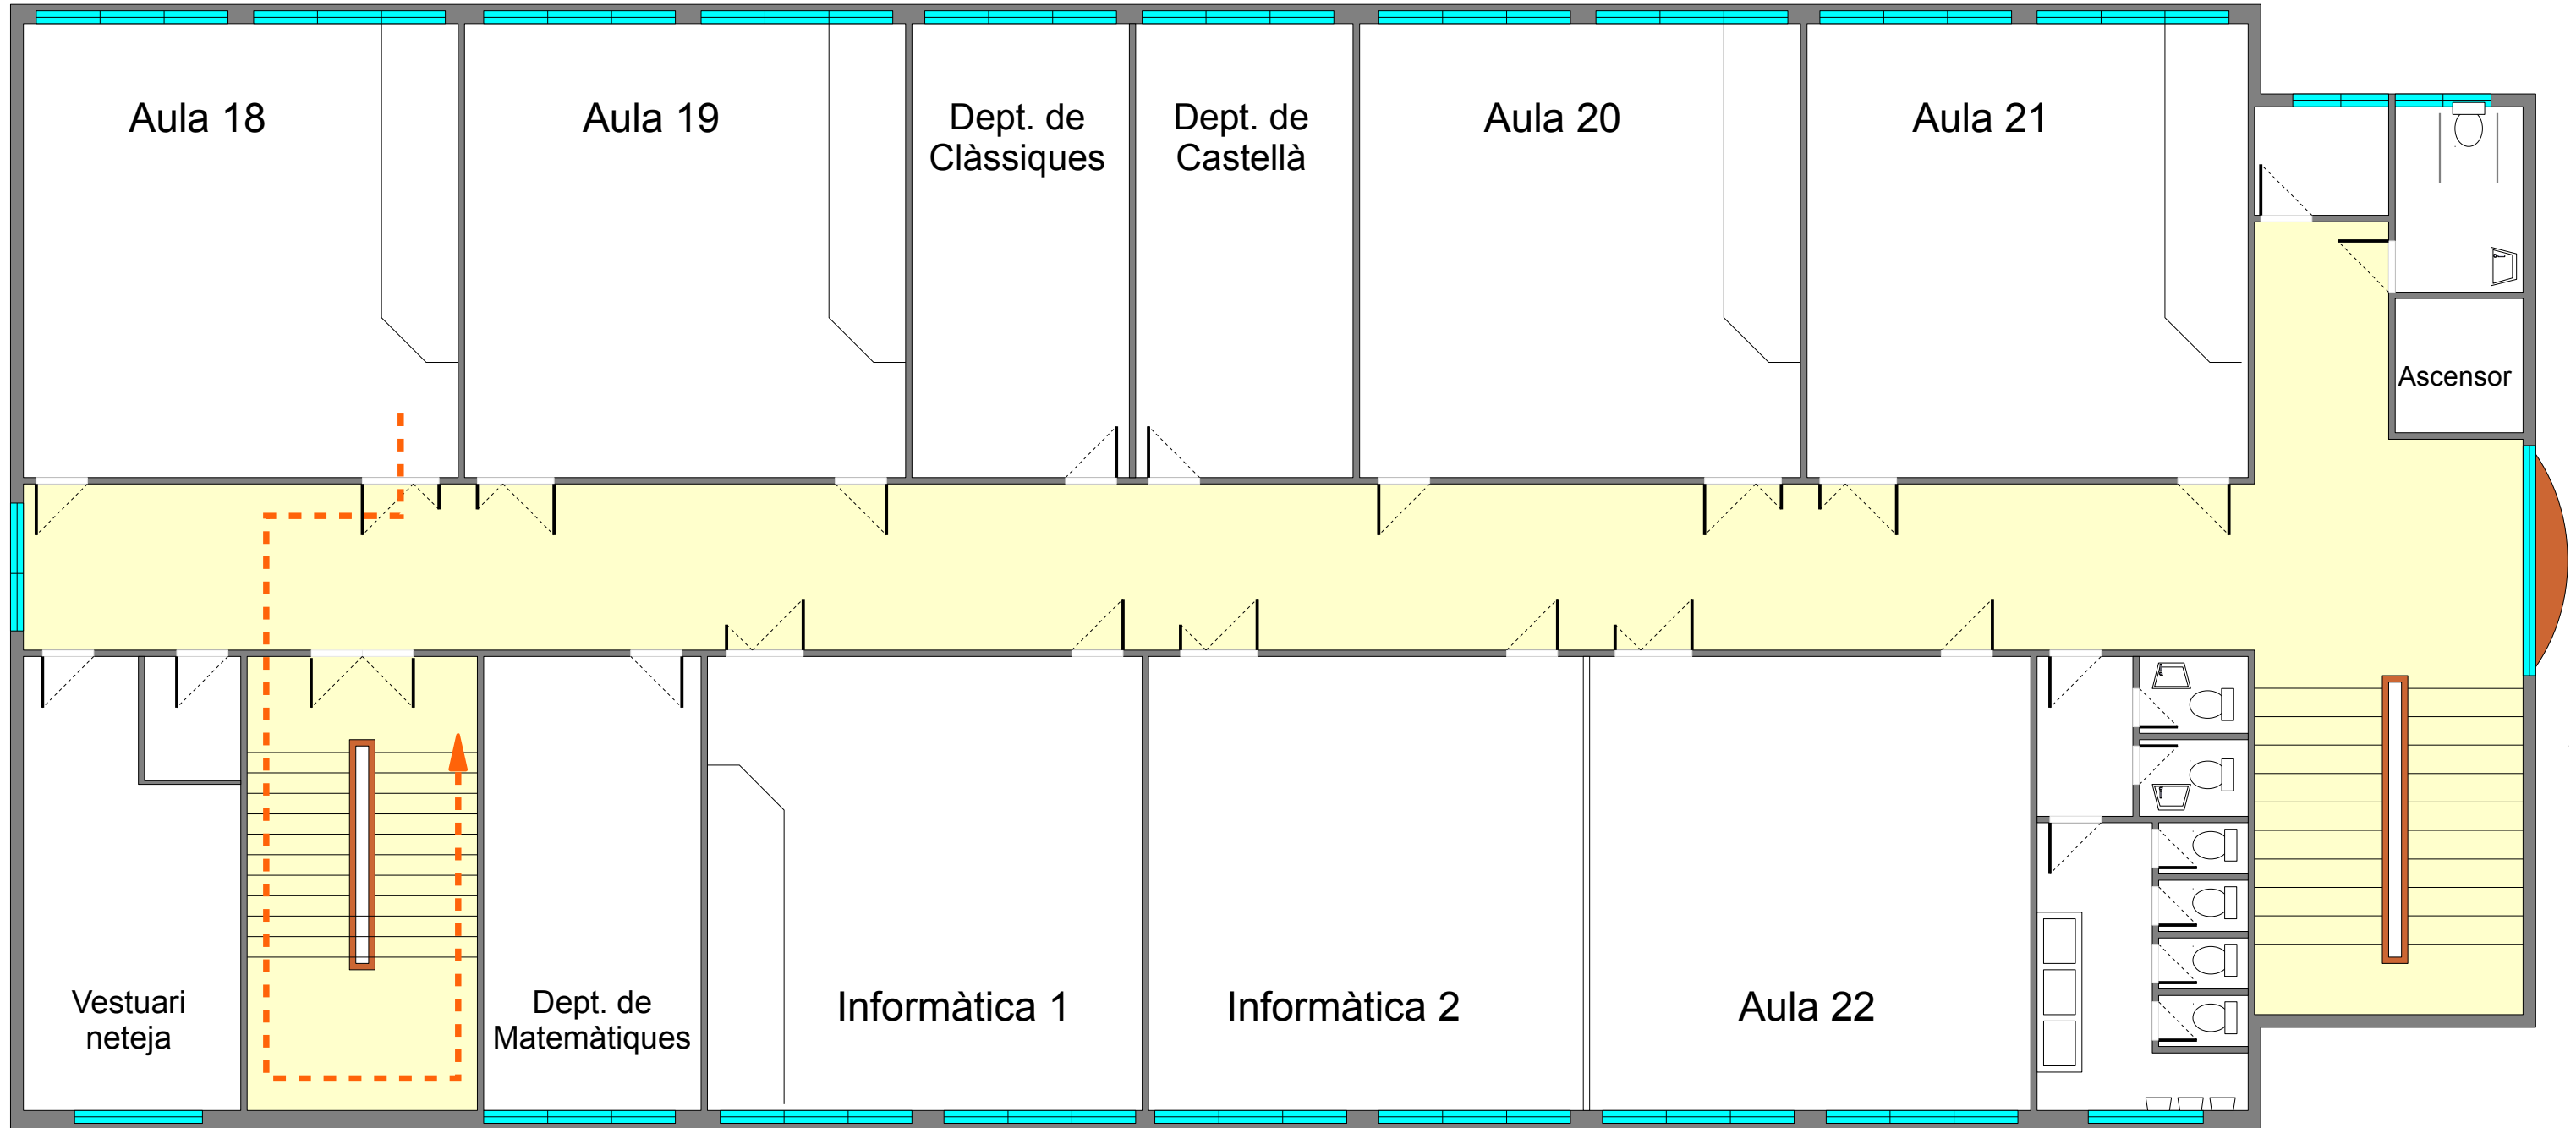

Enllumenat d'emergència		Punt de concentració		Detectors automàtics d'incendi	
Senyalització		Risc alt		Sistema fix d'extinció	
Boques d'incendi equipades		Risc mitjà		Avisadors d'alarma	
Polsadors d'alarma		Risc baix		Extintors d'incendi manuals	

Edifici nou: 3a Planta

Revisat: 19/04/2011


Orde d'eixida:

Itinerari 1: Aula 18 - Aula 19 - Departaments

Itinerari 2: Dep. Matemàtiques - Informàtica 1

Itinerari 4: Aula 21 - Aula 20

Itinerari 3: Aula 22 - Informàtica 2

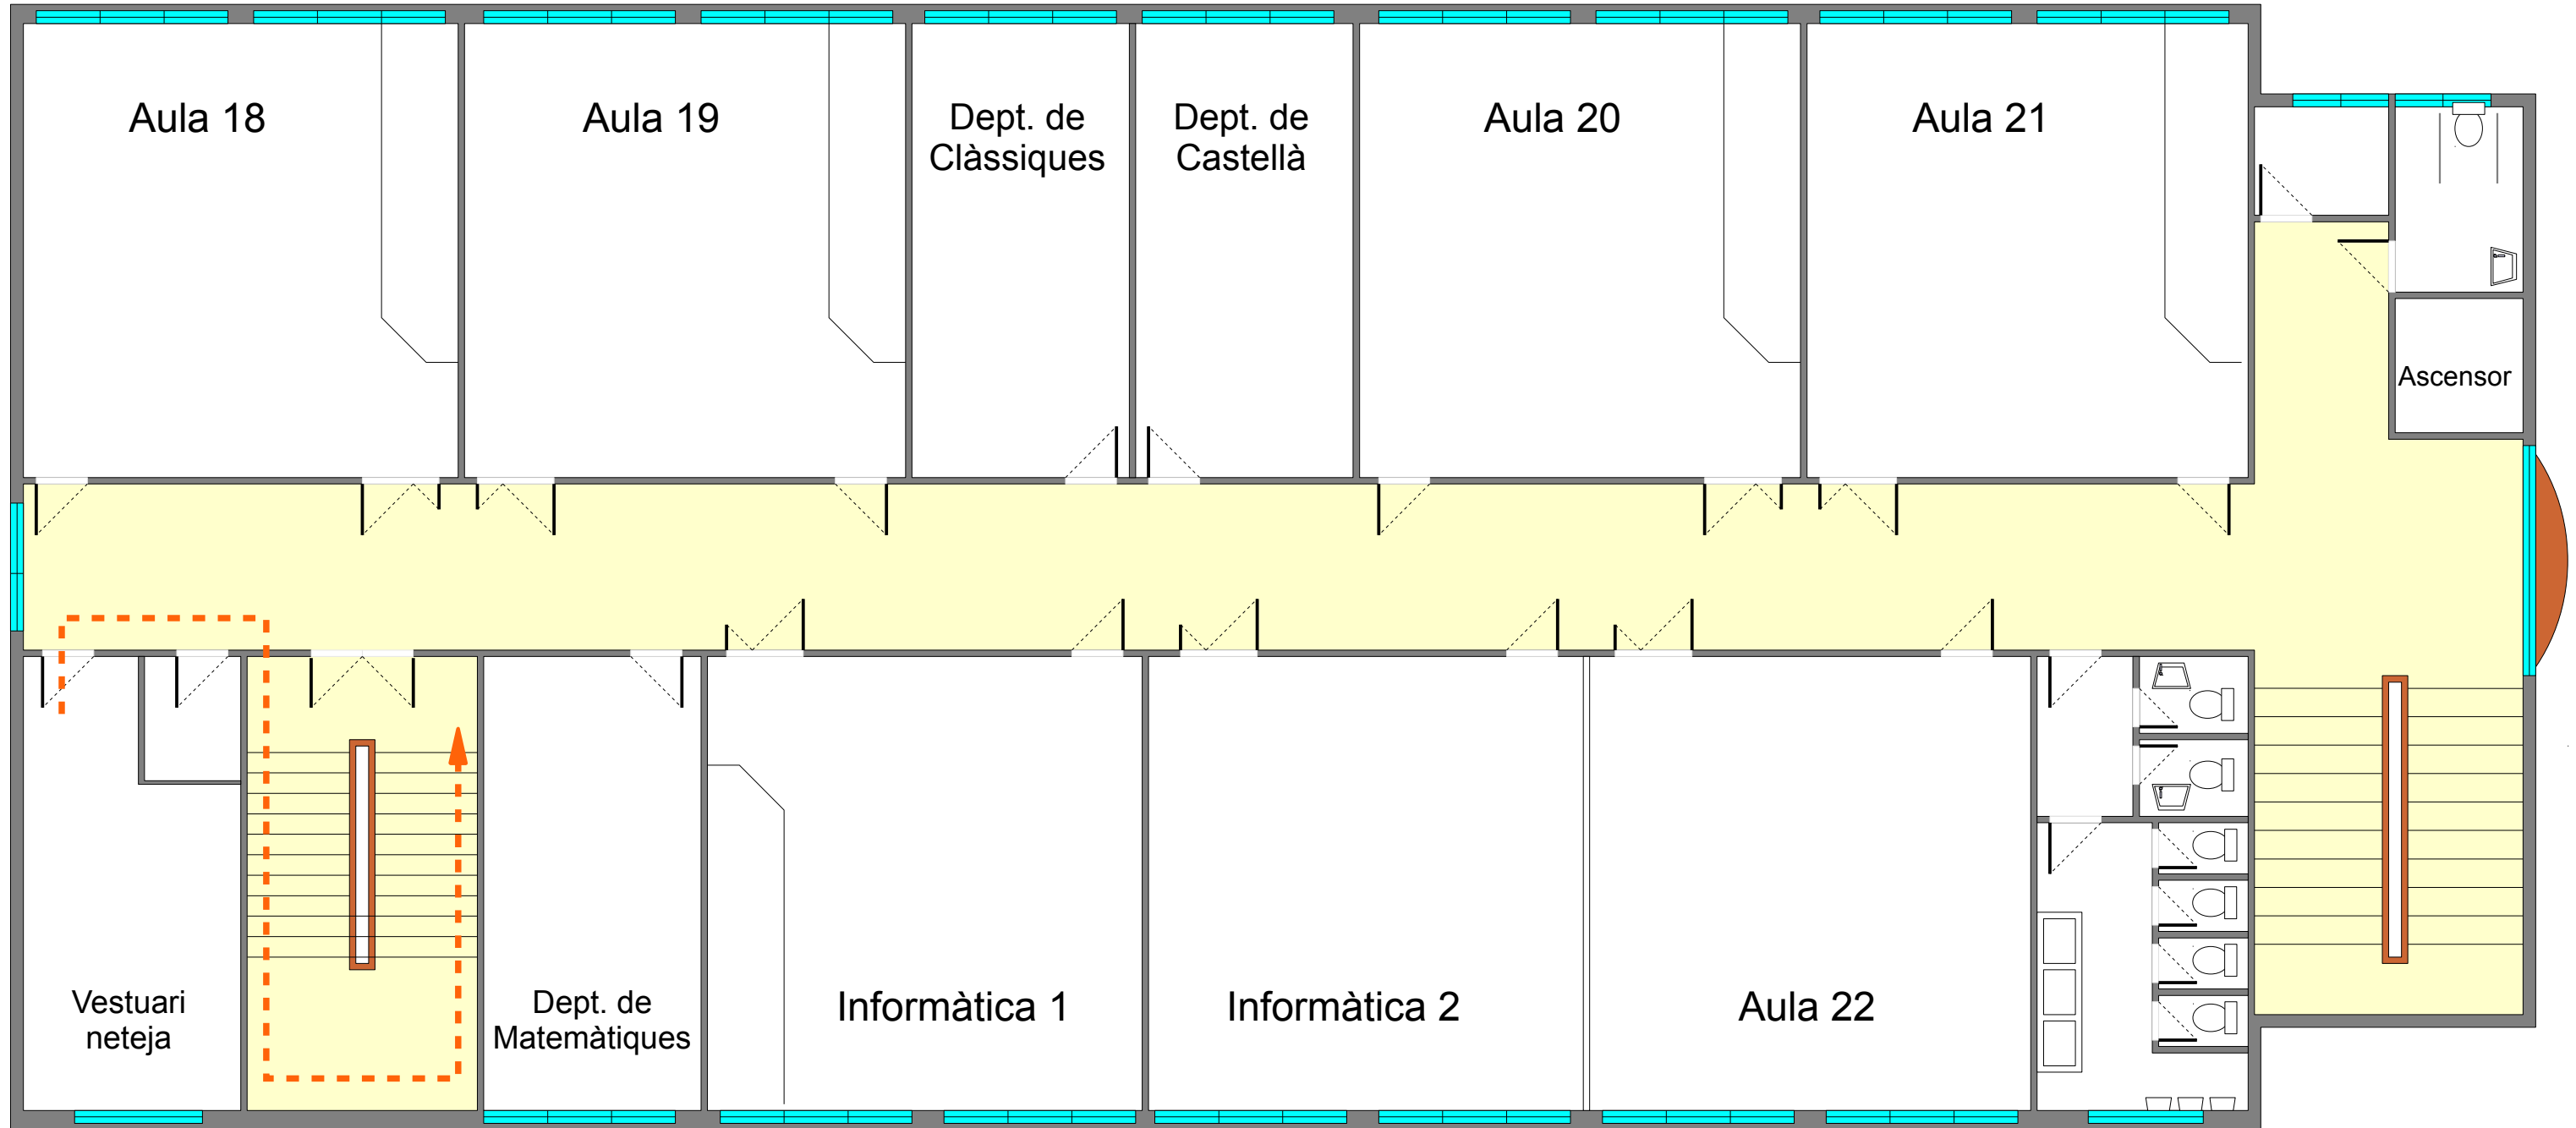

Enllumenat d'emergència		Punt de concentració		Detectors automàtics d'incendi	
Senyalització		Risc alt		Sistema fix d'extinció	
Boques d'incendi equipades		Risc mitjà		Avisadors d'alarma	
Polsadors d'alarma		Risc baix		Extintors d'incendi manuals	

Edifici nou: 3a Planta

Revisat: 19/04/2011


Orde d'eixida:

Itinerari 1: Aula 18 - Aula 19 - Departaments

Itinerari 2: Dep. Matemàtiques - Informàtica 1

Itinerari 4: Aula 21 - Aula 20

Itinerari 3: Aula 22 - Informàtica 2

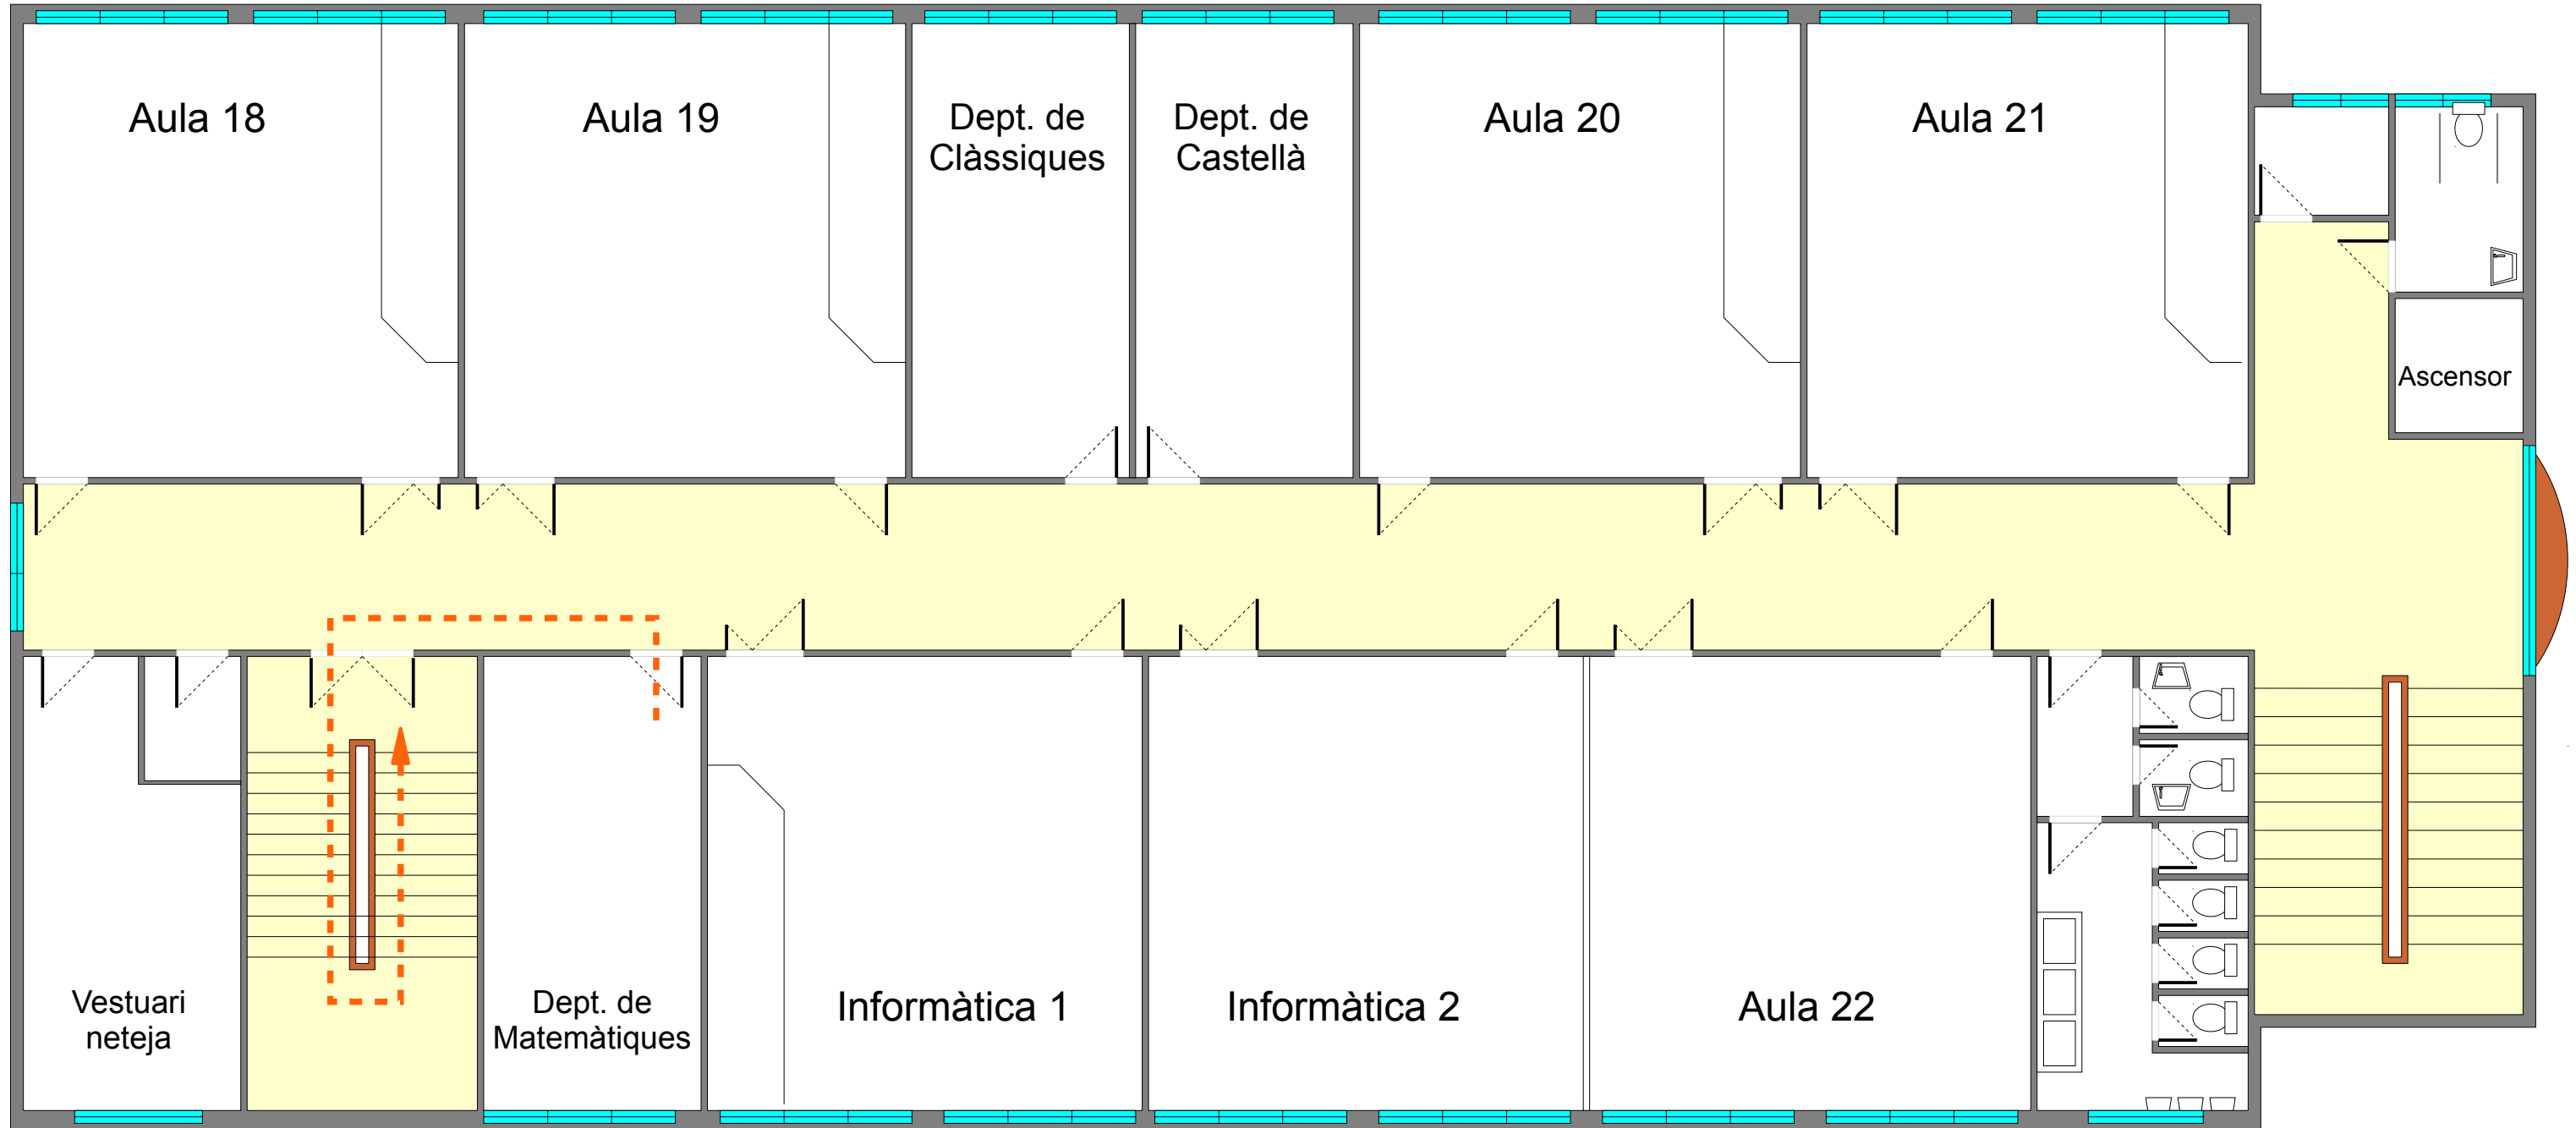

Enllumenat d'emergència		Punt de concentració		Detectors automàtics d'incendi	
Senyalització		Risc alt		Sistema fix d'extinció	
Boques d'incendi equipades		Risc mitjà		Avisadors d'alarma	
Polsadors d'alarma		Risc baix		Extintors d'incendi manuals	

Edifici nou: 3a Planta

Revisat: 19/04/2011


Orde d'eixida:

Itinerari 1: Aula 18 - Aula 19 - Departaments

Itinerari 2: Dep. Matemàtiques - Informàtica 1

Itinerari 4: Aula 21 - Aula 20

Itinerari 3: Aula 22 - Informàtica 2

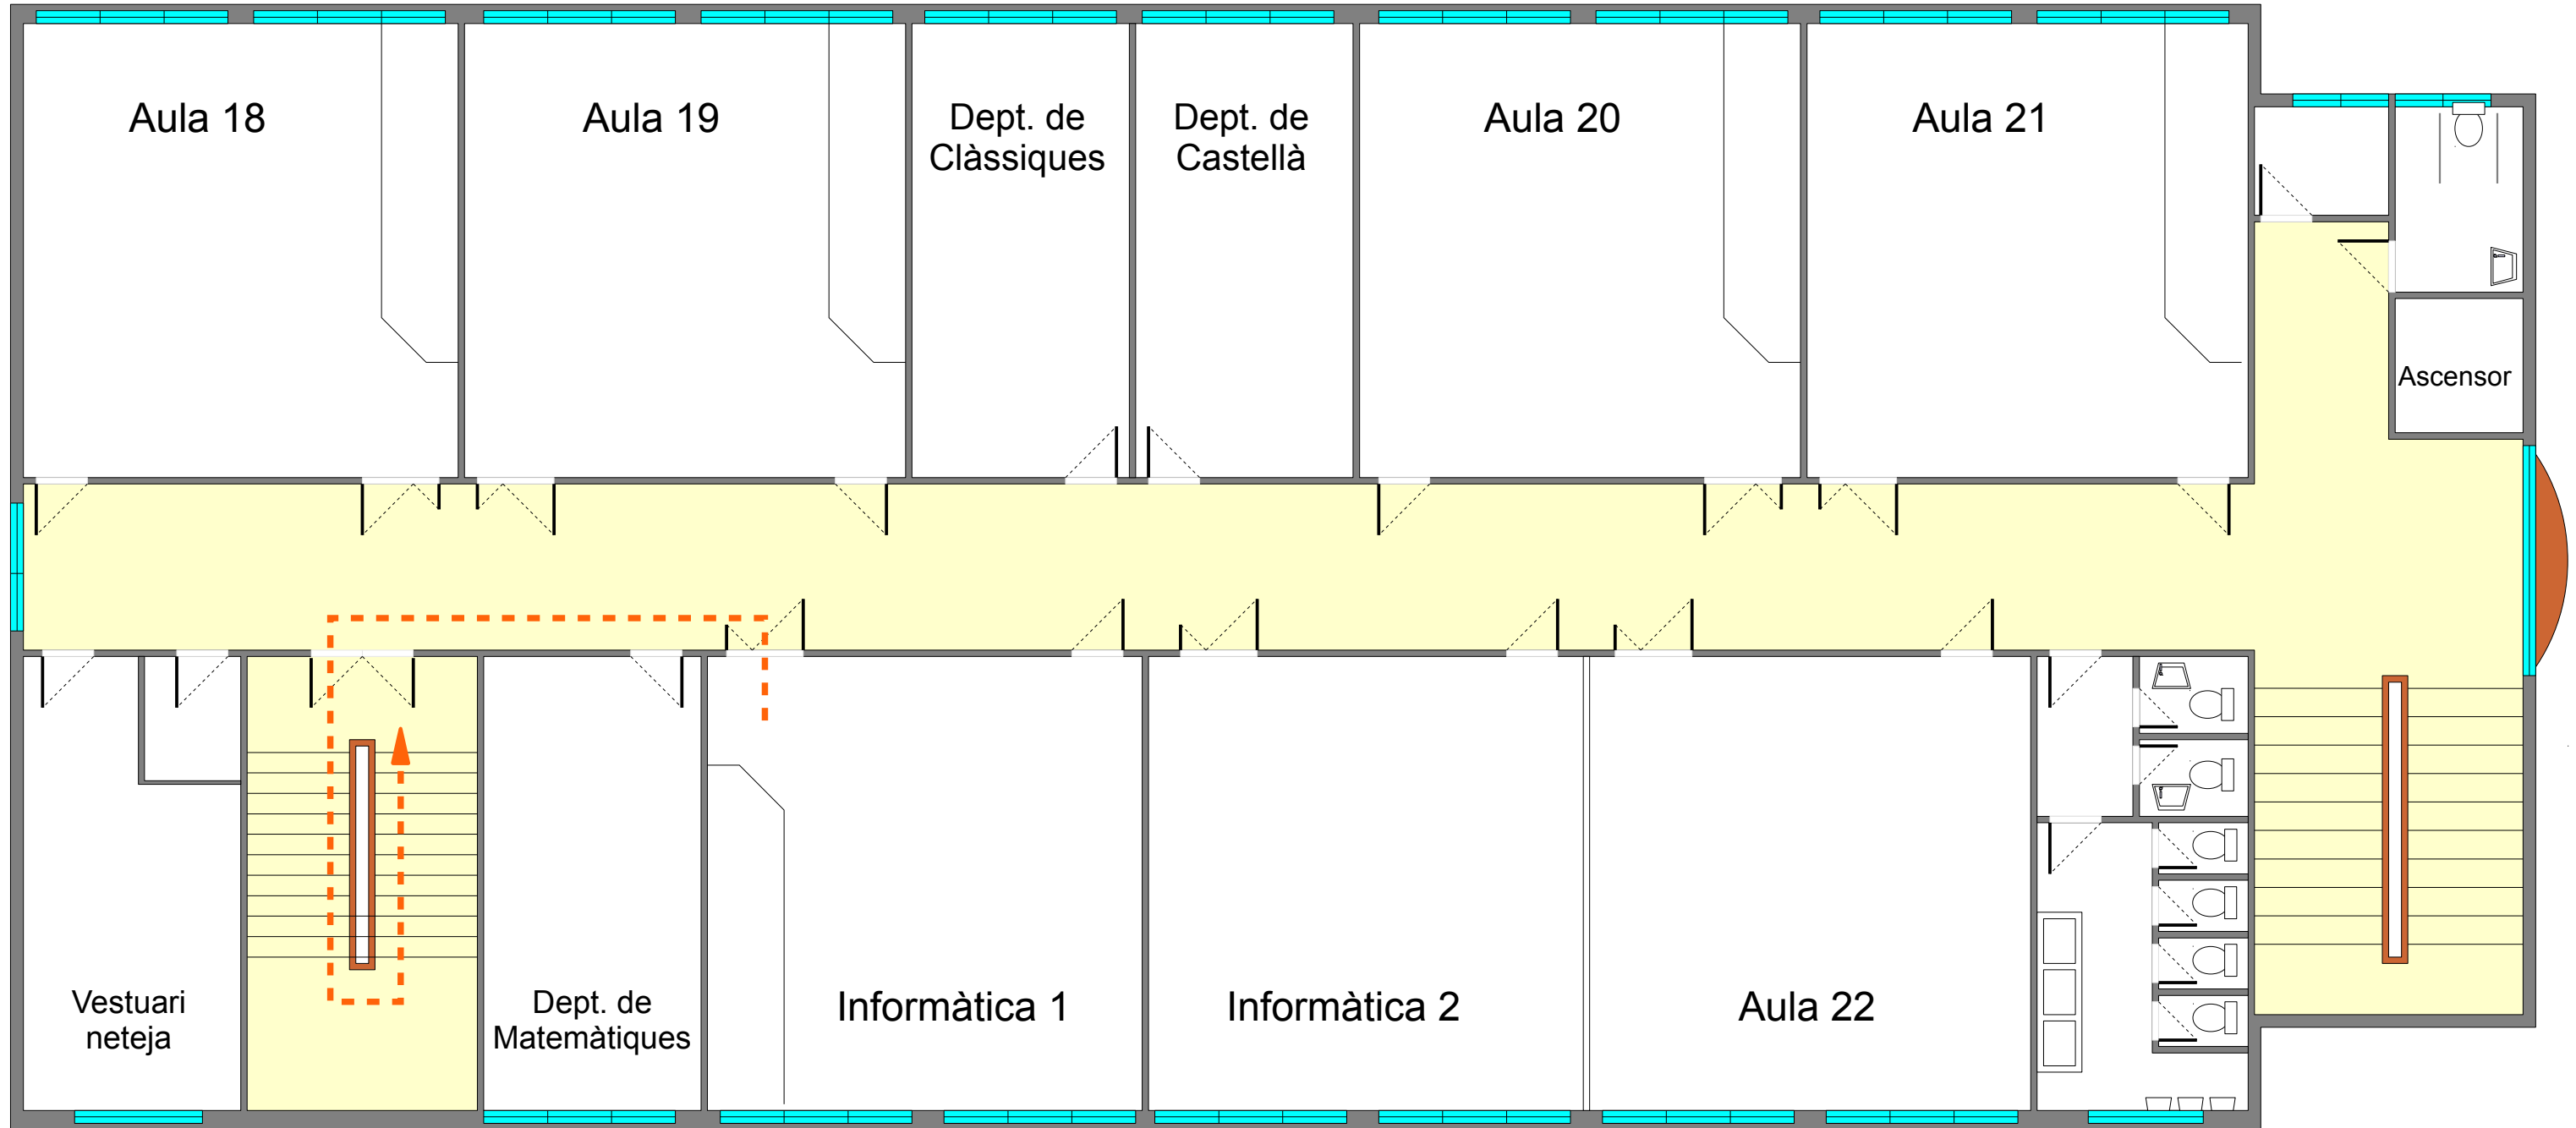

Enllumenat d'emergència		Punt de concentració		Detectors automàtics d'incendi	
Senyalització		Risc alt		Sistema fix d'extinció	
Boques d'incendi equipades		Risc mitjà		Avisadors d'alarma	
Polsadors d'alarma		Risc baix		Extintors d'incendi manuals	

Edifici nou: 3a Planta

Revisat: 19/04/2011


Orde d'eixida:

Itinerari 1: Aula 18 - Aula 19 - Departaments

Itinerari 2: Dep. Matemàtiques - Informàtica 1

Itinerari 4: Aula 21 - Aula 20

Itinerari 3: Aula 22 - Informàtica 2

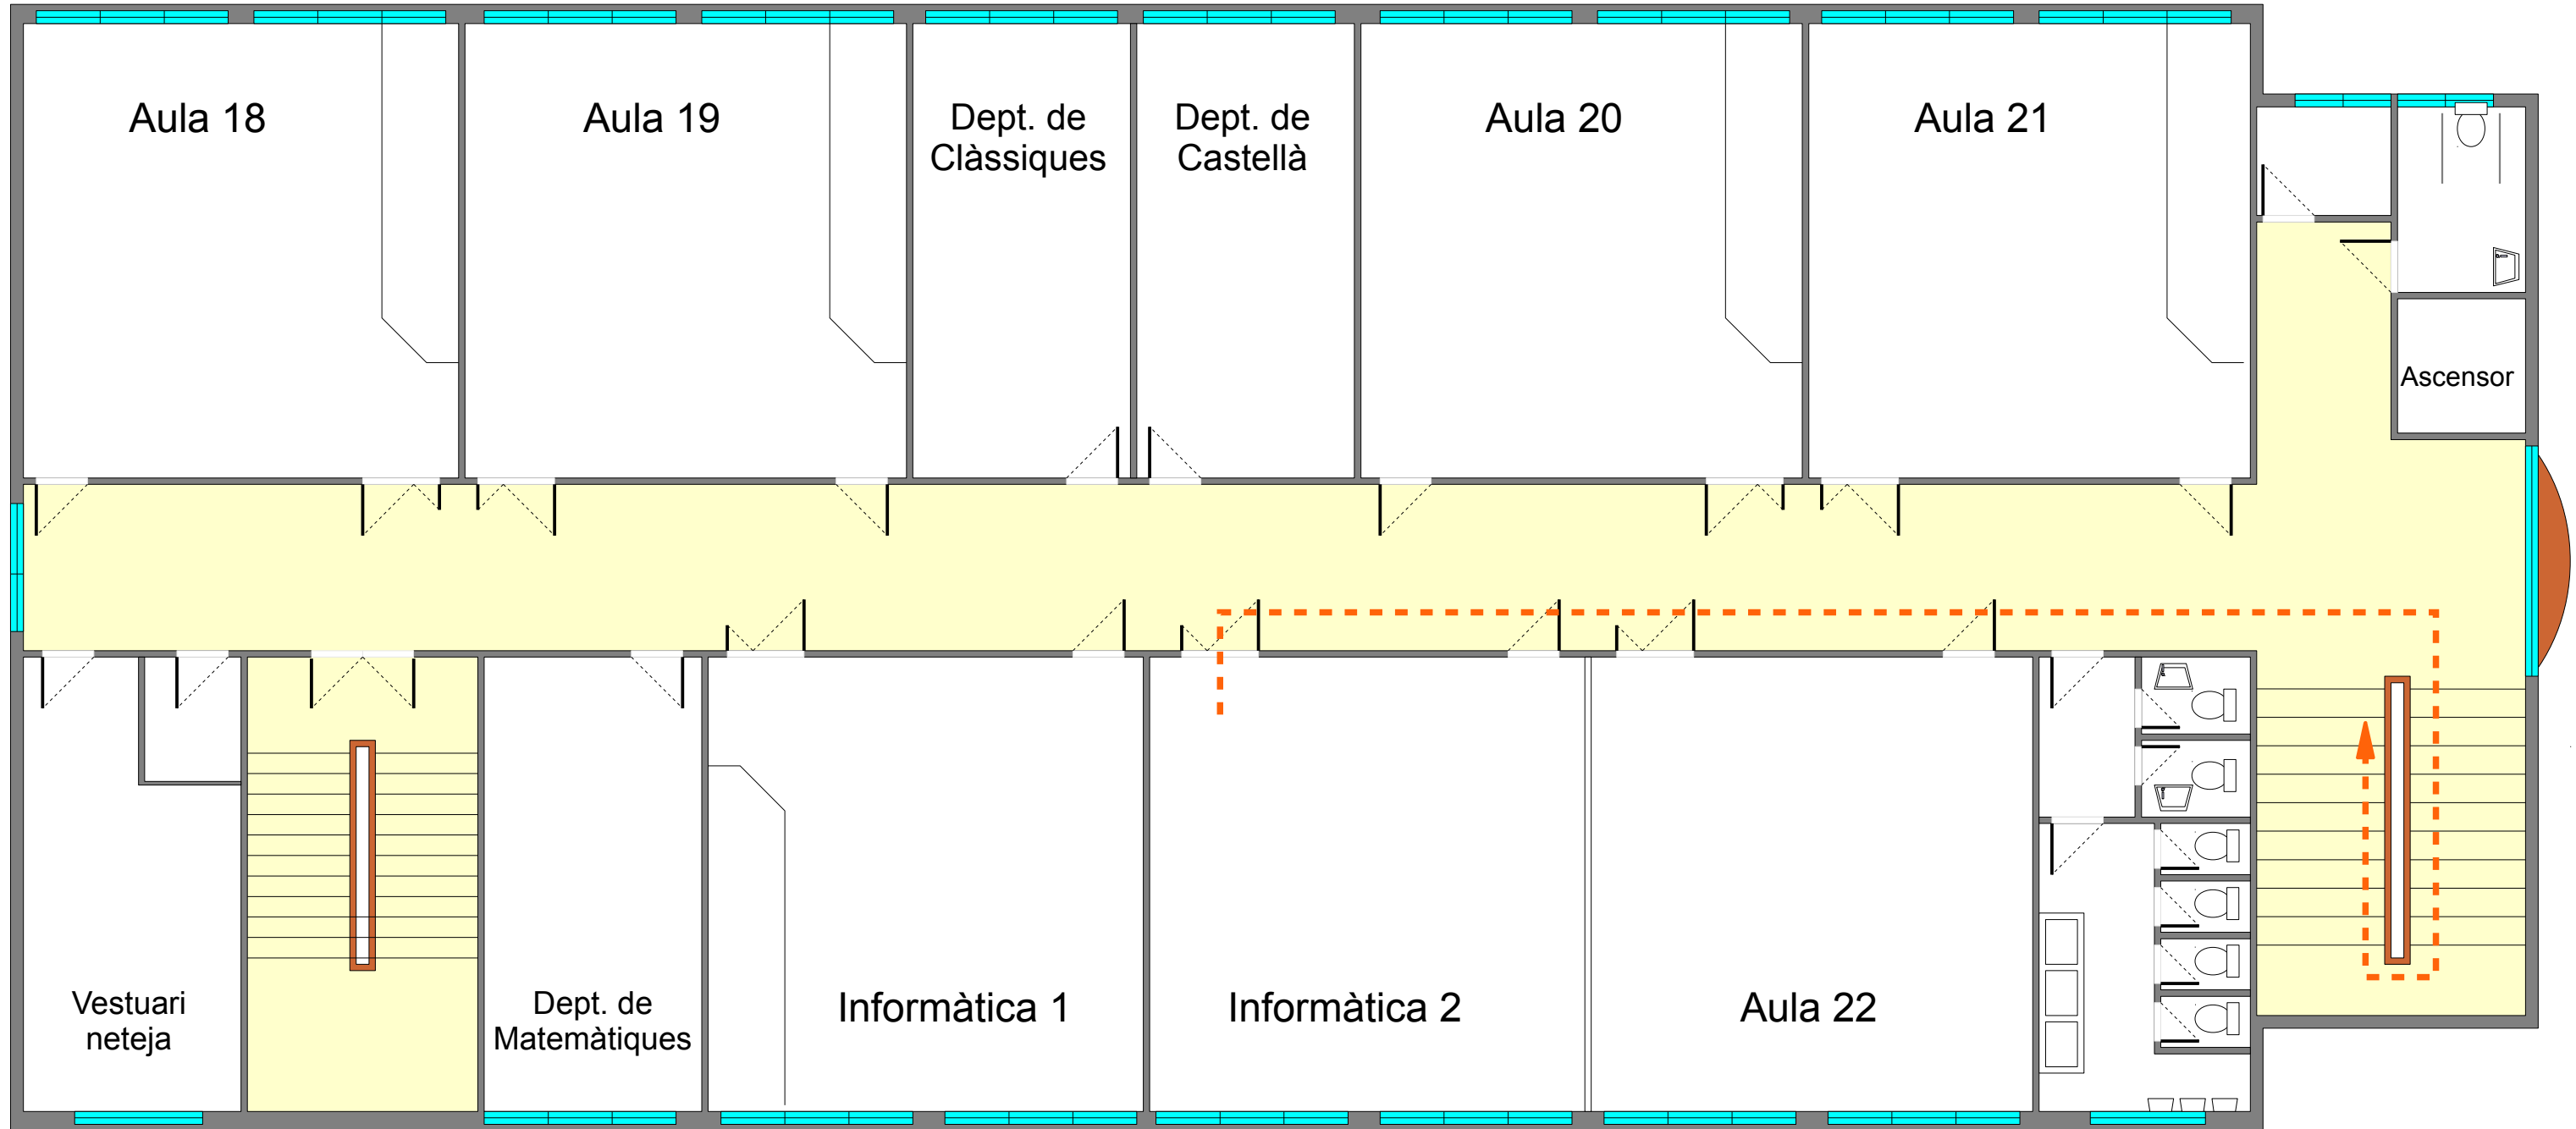

Enllumenat d'emergència		Punt de concentració		Detectors automàtics d'incendi	
Senyalització		Risc alt		Sistema fix d'extinció	
Boques d'incendi equipades		Risc mitjà		Avisadors d'alarma	
Polsadors d'alarma		Risc baix		Extintors d'incendi manuals	

Edifici nou: 3a Planta

Revisat: 19/04/2011


Orde d'eixida:

Itinerari 1: Aula 18 - Aula 19 - Departaments

Itinerari 2: Dep. Matemàtiques - Informàtica 1

Itinerari 4: Aula 21 - Aula 20

Itinerari 3: Aula 22 - Informàtica 2

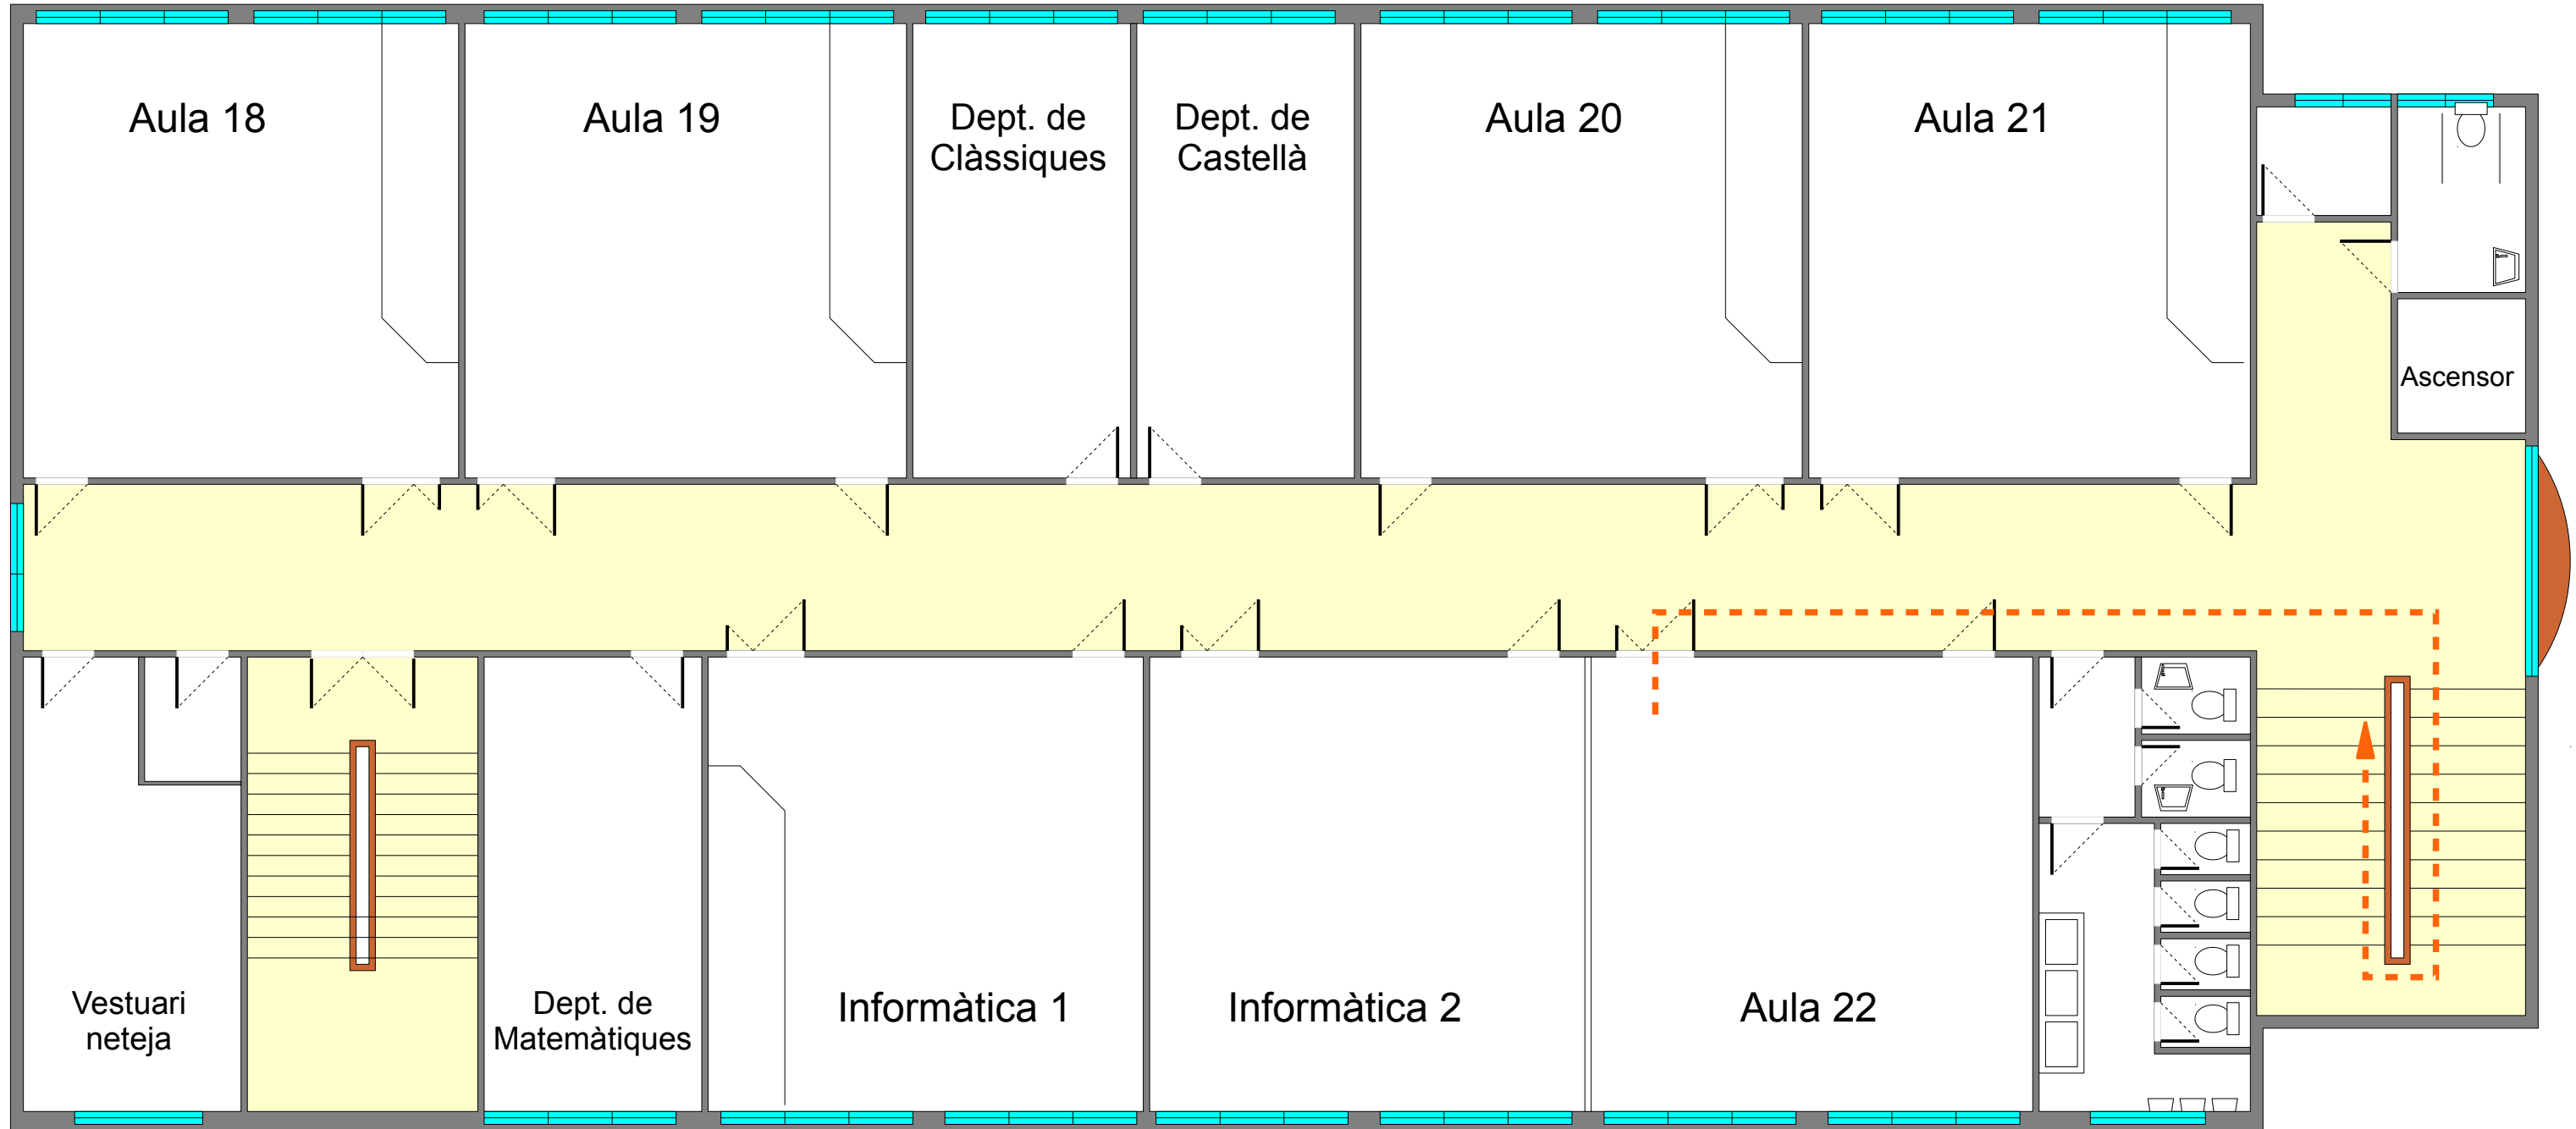

Enllumenat d'emergència		Punt de concentració		Detectors automàtics d'incendi	
Senyalització		Risc alt		Sistema fix d'extinció	
Boques d'incendi equipades		Risc mitjà		Avisadors d'alarma	
Polsadors d'alarma		Risc baix		Extintors d'incendi manuals	

Edifici nou: 3a Planta

Revisat: 19/04/2011

Orde d'eixida:
Itinerari 1: Aula de Dibuix - Departament - Taller



Enllumenat d'emergència		Punt de concentració		Detectors automàtics d'incendi	
Senyalització		Risc alt		Sistema fix d'extinció	
Boques d'incendi equipades		Risc mitjà		Avisadors d'alarma	
Polsadors d'alarma		Risc baix		Extintors d'incendi manuals	

Edifici nou: 4a Planta

Revisat: 19/04/2011

Orde d'eixida:
Itinerari 1: Aula de Dibuix - Departament - Taller



Enllumenat d'emergència		Punt de concentració		Detectors automàtics d'incendi	
Senyalització		Risc alt		Sistema fix d'extinció	
Boques d'incendi equipades		Risc mitjà		Avisadors d'alarma	
Polsadors d'alarma		Risc baix		Extintors d'incendi manuals	

Edifici nou: 4a Planta

Revisat: 19/04/2011

Orde d'eixida:
Itinerari 1: Aula de Dibuix - Departament - Taller



Enllumenat d'emergència		Punt de concentració		Detectors automàtics d'incendi	
Senyalització		Risc alt		Sistema fix d'extinció	
Boques d'incendi equipades		Risc mitjà		Avisadors d'alarma	
Polsadors d'alarma		Risc baix		Extintors d'incendi manuals	

Edifici nou: 4a Planta

Revisat: 19/04/2011

Orde d'eixida:
Itinerari 1: Aula de Dibuix - Departament - Taller



Enllumenat d'emergència		Punt de concentració		Detectors automàtics d'incendi	
Senyalització		Risc alt		Sistema fix d'extinció	
Boques d'incendi equipades		Risc mitjà		Avisadors d'alarma	
Polsadors d'alarma		Risc baix		Extintors d'incendi manuals	

Edifici nou: 4a Planta

Revisat: 19/04/2011

Senyalització d'emergència



Símbols utilitzats als plànols



Enllumenat d'emergència	
Senyalització	
Boques d'incendi equipades	
Polsadors d'alarma	


Detectors automàtics d'incendi	
Sistema fix d'extinció	
Avisadors d'alarma	
Extintors d'incendi manuals	

Punt de concentració	
Risc alt	
Risc mitjà	
Risc baix	

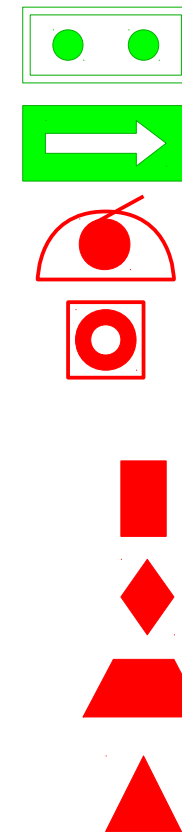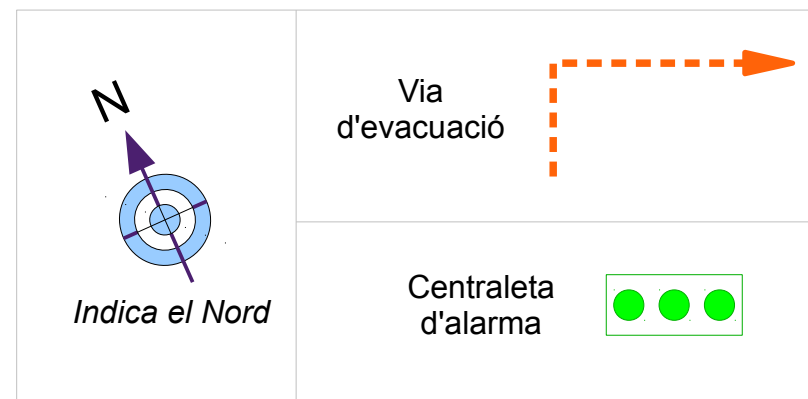

Enllumenat d'emergència	
Senyalització	
Boques d'incendi equipades	
Polsadors d'alarma	
Detectors automàtics d'incendi	
Sistema fix d'extinció	
Avisadors d'alarma	
Extintors d'incendi manuals	

Punt de concentració	
Risc alt	
Risc mitjà	
Risc baix	

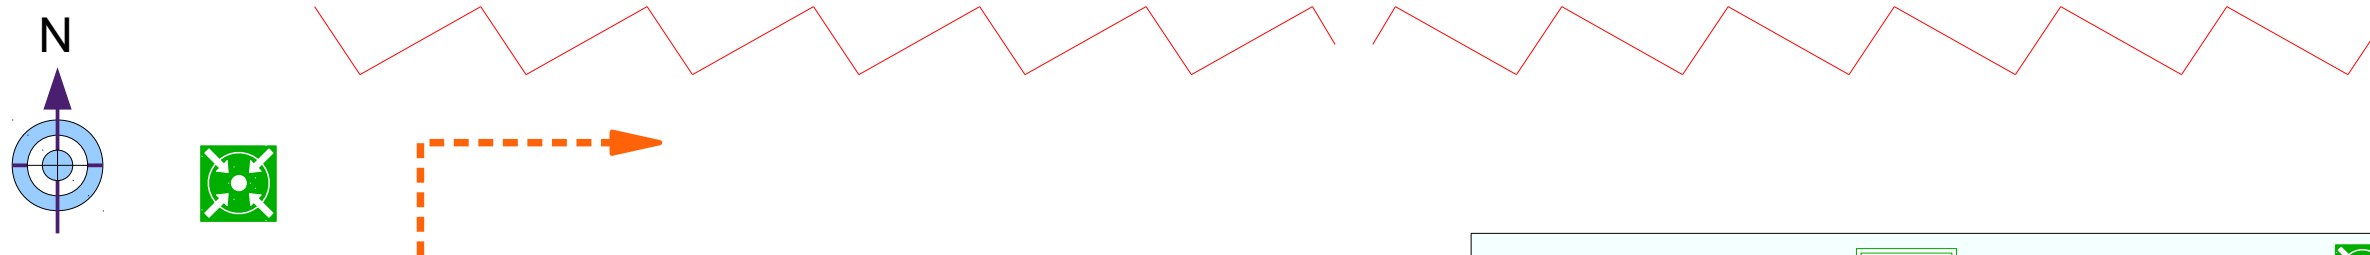





Enllumenat d'emergència		Punt de concentració		Detectors automàtics d'incendi	
Senyalització		Risc alt		Sistema fix d'extinció	
Boques d'incendi equipades		Risc mitjà		Avisadors d'alarma	
Polsadors d'alarma		Risc baix		Extintors d'incendi manuals	

Protocol d'evacuació per plantes

Cada planta espera a que la precedent estiga buida



Evacuació sense incendi

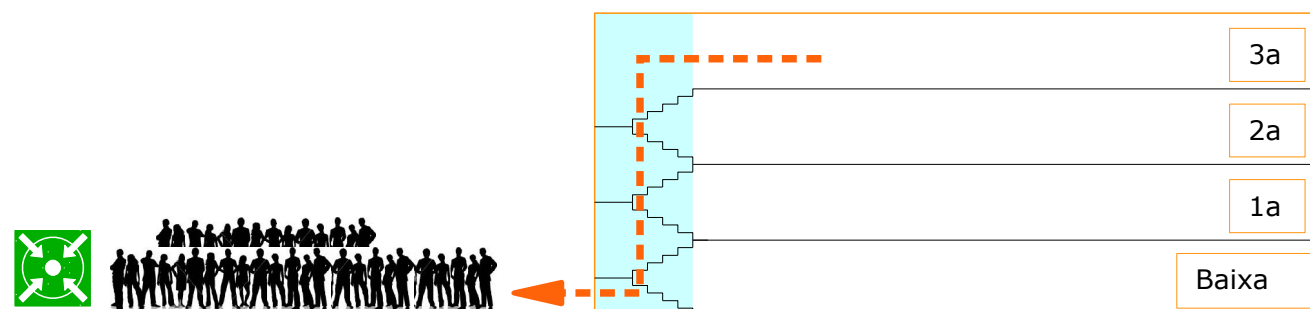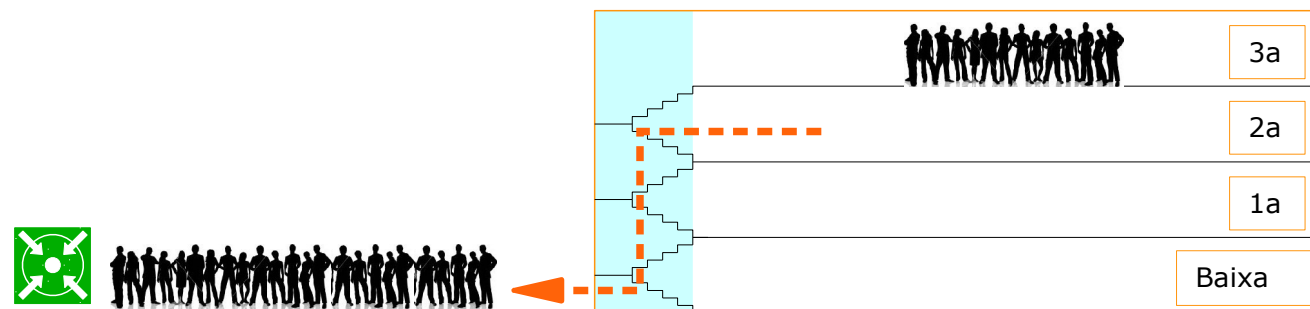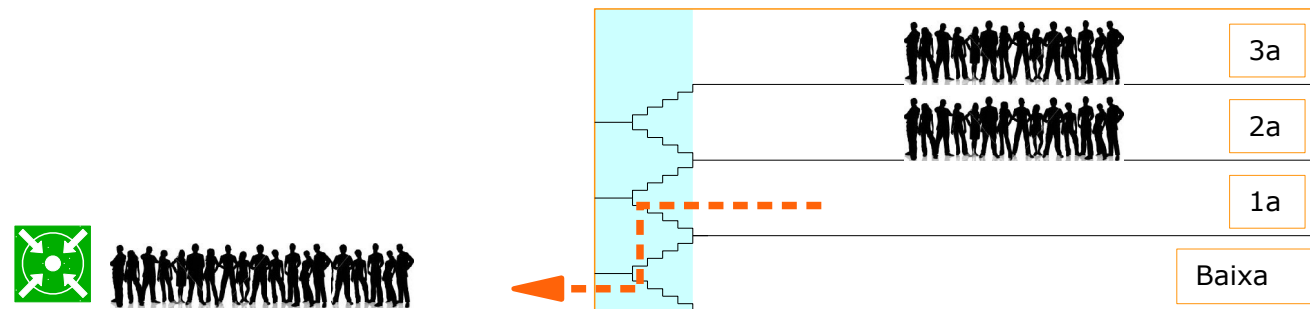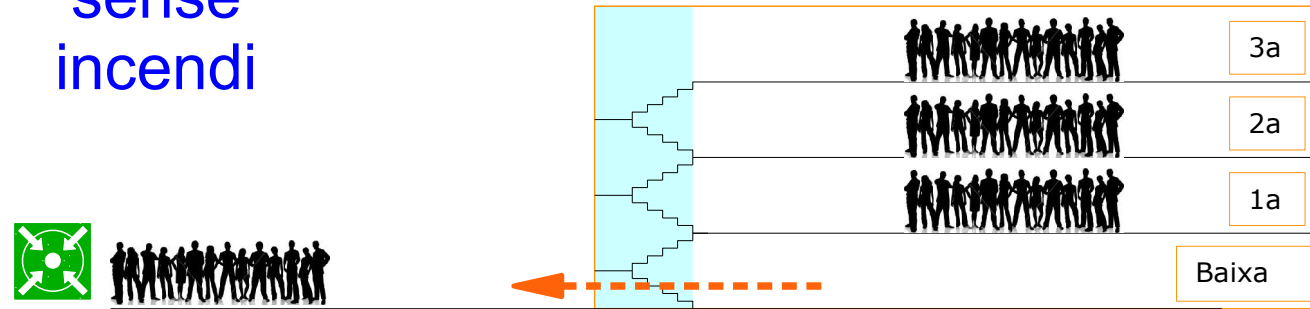

Evacuació amb incendi

